


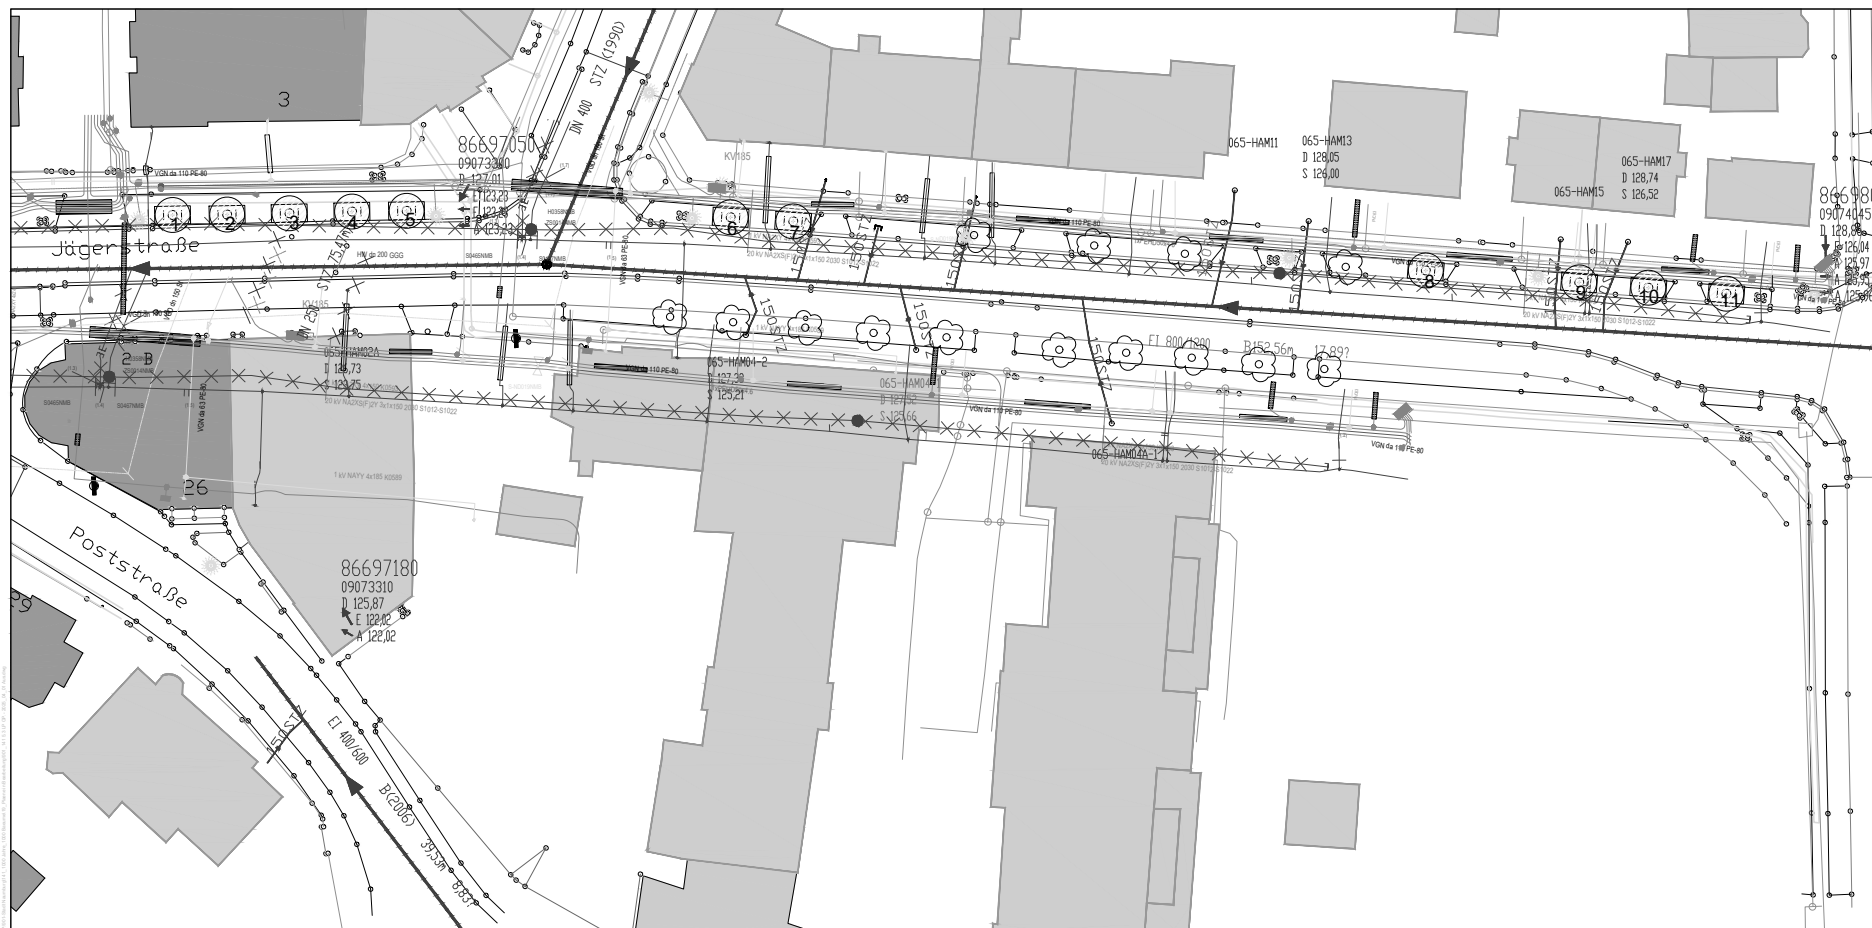

Legende	
	Tristanee
	Gebäude
	Energieleitung
	Abwasserleitung
	Faserkabelverlegung
	Strassenbeleuchtung
	Strassenverkehrszeichen
	Strassenverkehrszeichen

gezeichnet	
überprüft	
geprüft	
Datum	
Zeichen	

Stadtverwaltung Naumburg (Saale)	Profession
	Registrierung

Gefördert durch:
aufgrund eines Beschlusses des Deutschen Bundestages

TV	Art der Änderung	Datum	Zeichen
----	------------------	-------	---------

Stadtverwaltung Naumburg (Saale)	Unterlagen / Blatt-Nr.	1.3
Station:	Legende	
Projekt-Nr.:	Maßstab:	1:250

1000 Jahre - 1000 Bäume Pflanzung klimaresistenter Bäume im Stadtgebiet von Naumburg als natürlicher Feinschutz und ökologischer Puffer und Migrationskorridor	
abgeplant:	überprüft / genehmigt: