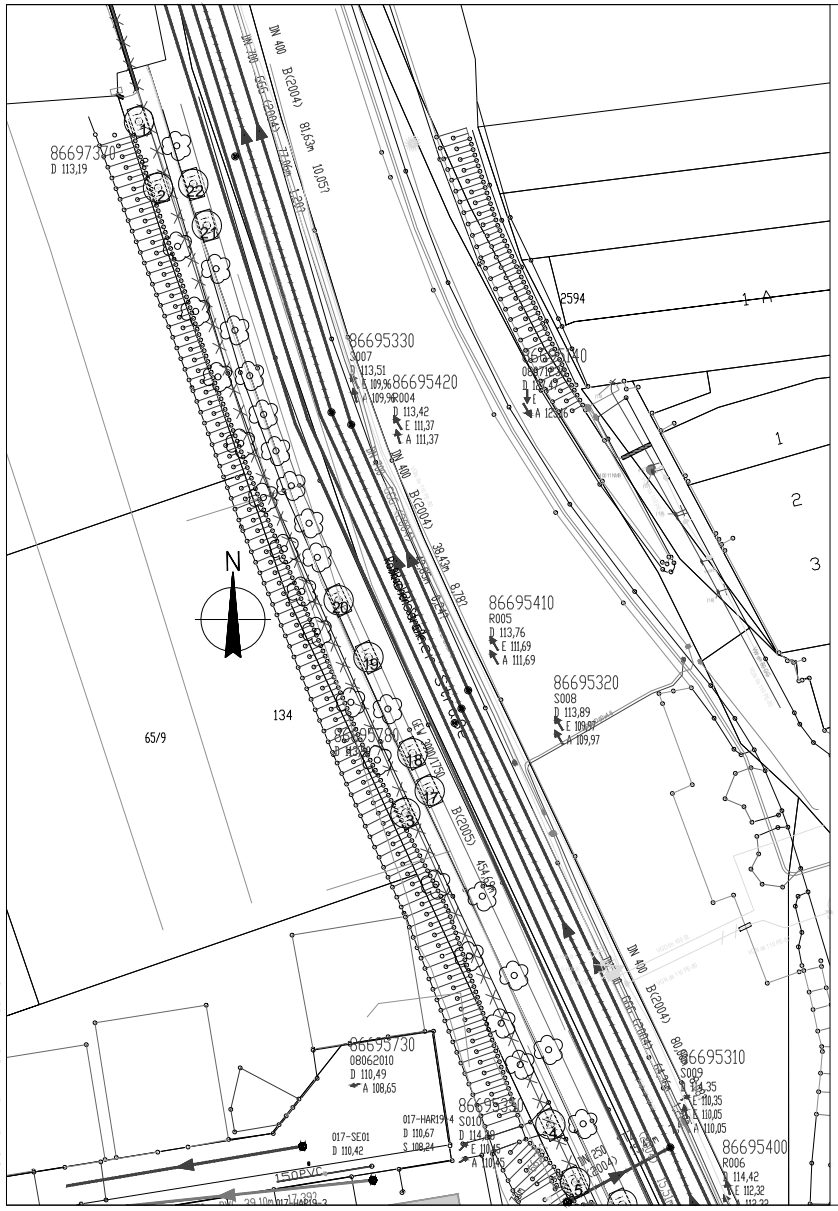

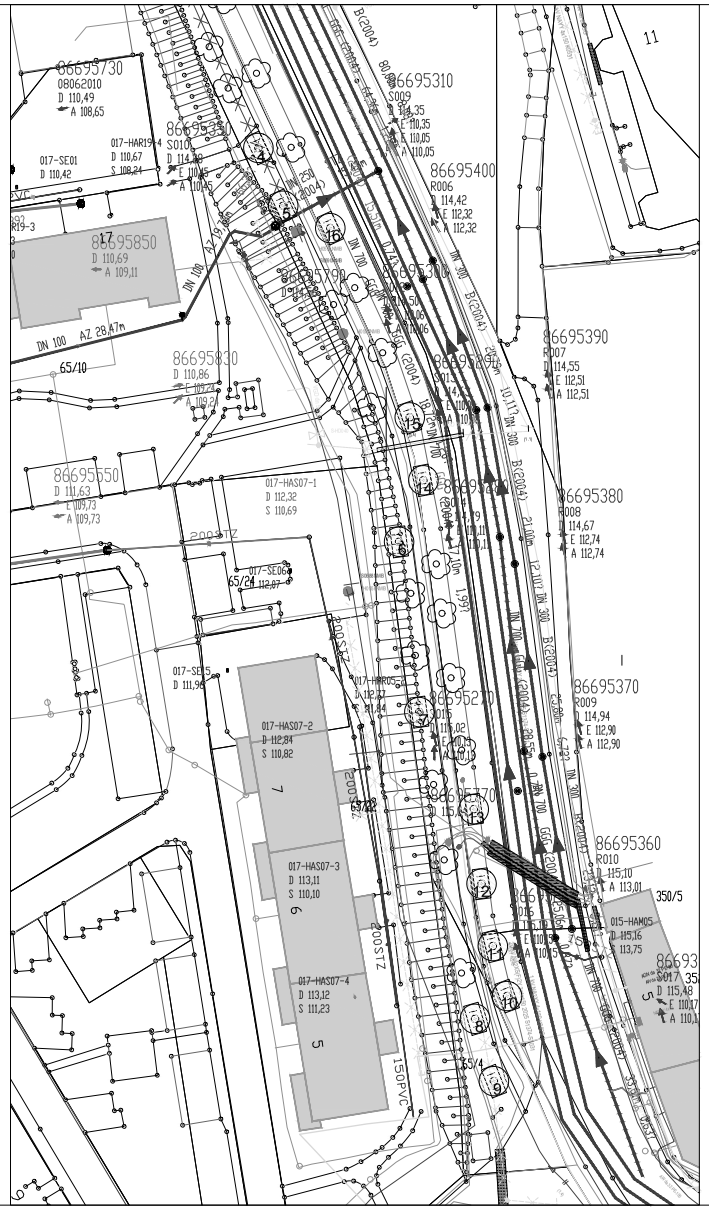

Legende

- Trinkwasser
- Gasleitung
- Energieleitung
- Abwasserleitung
- Telekommunikation
- Pyr Kommunikationsleitung
- Straßenbeleuchtung
- Baumbestand
- Neupflanzung

	gezeichnet		
	bearbeitet		
	geprüft		
		Datum	Zeichen

Straßenbauverwaltung

Stadtverwaltung
Naumburg (Saale)
Markt 1
06618 Naumburg (Saale)

Planverantw.:

Projektleiter:

Gefördert durch:

Bundesministerium
für Umwelt, Naturschutz, nukleare Sicherheit
und Verbraucherschutz

aufgrund eines Beschlusses
des Deutschen Bundestages

Nr.	Art der Änderung	Datum	Zeichen

Straßenbauverwaltung Stadtverwaltung Naumburg (Saale)

Blatt-Nr.:

Urentwurf / Blatt-Nr.: 0.0

Lageplan
Roßbacher Straße

PROJ.Bl.-Nr.:

Maßstab: 1 : 250

1000 Jahre - 1000 Bäume
Pflanzung klimaresilienter Bäume im Stadtgebiet von Naumburg
als natürlicher Feinstaubfilter und mikrobiologischer Puffer
und Migrationskorridor

Aufgestellt: ..... den .....

Überprüft genehmigt: ..... den .....