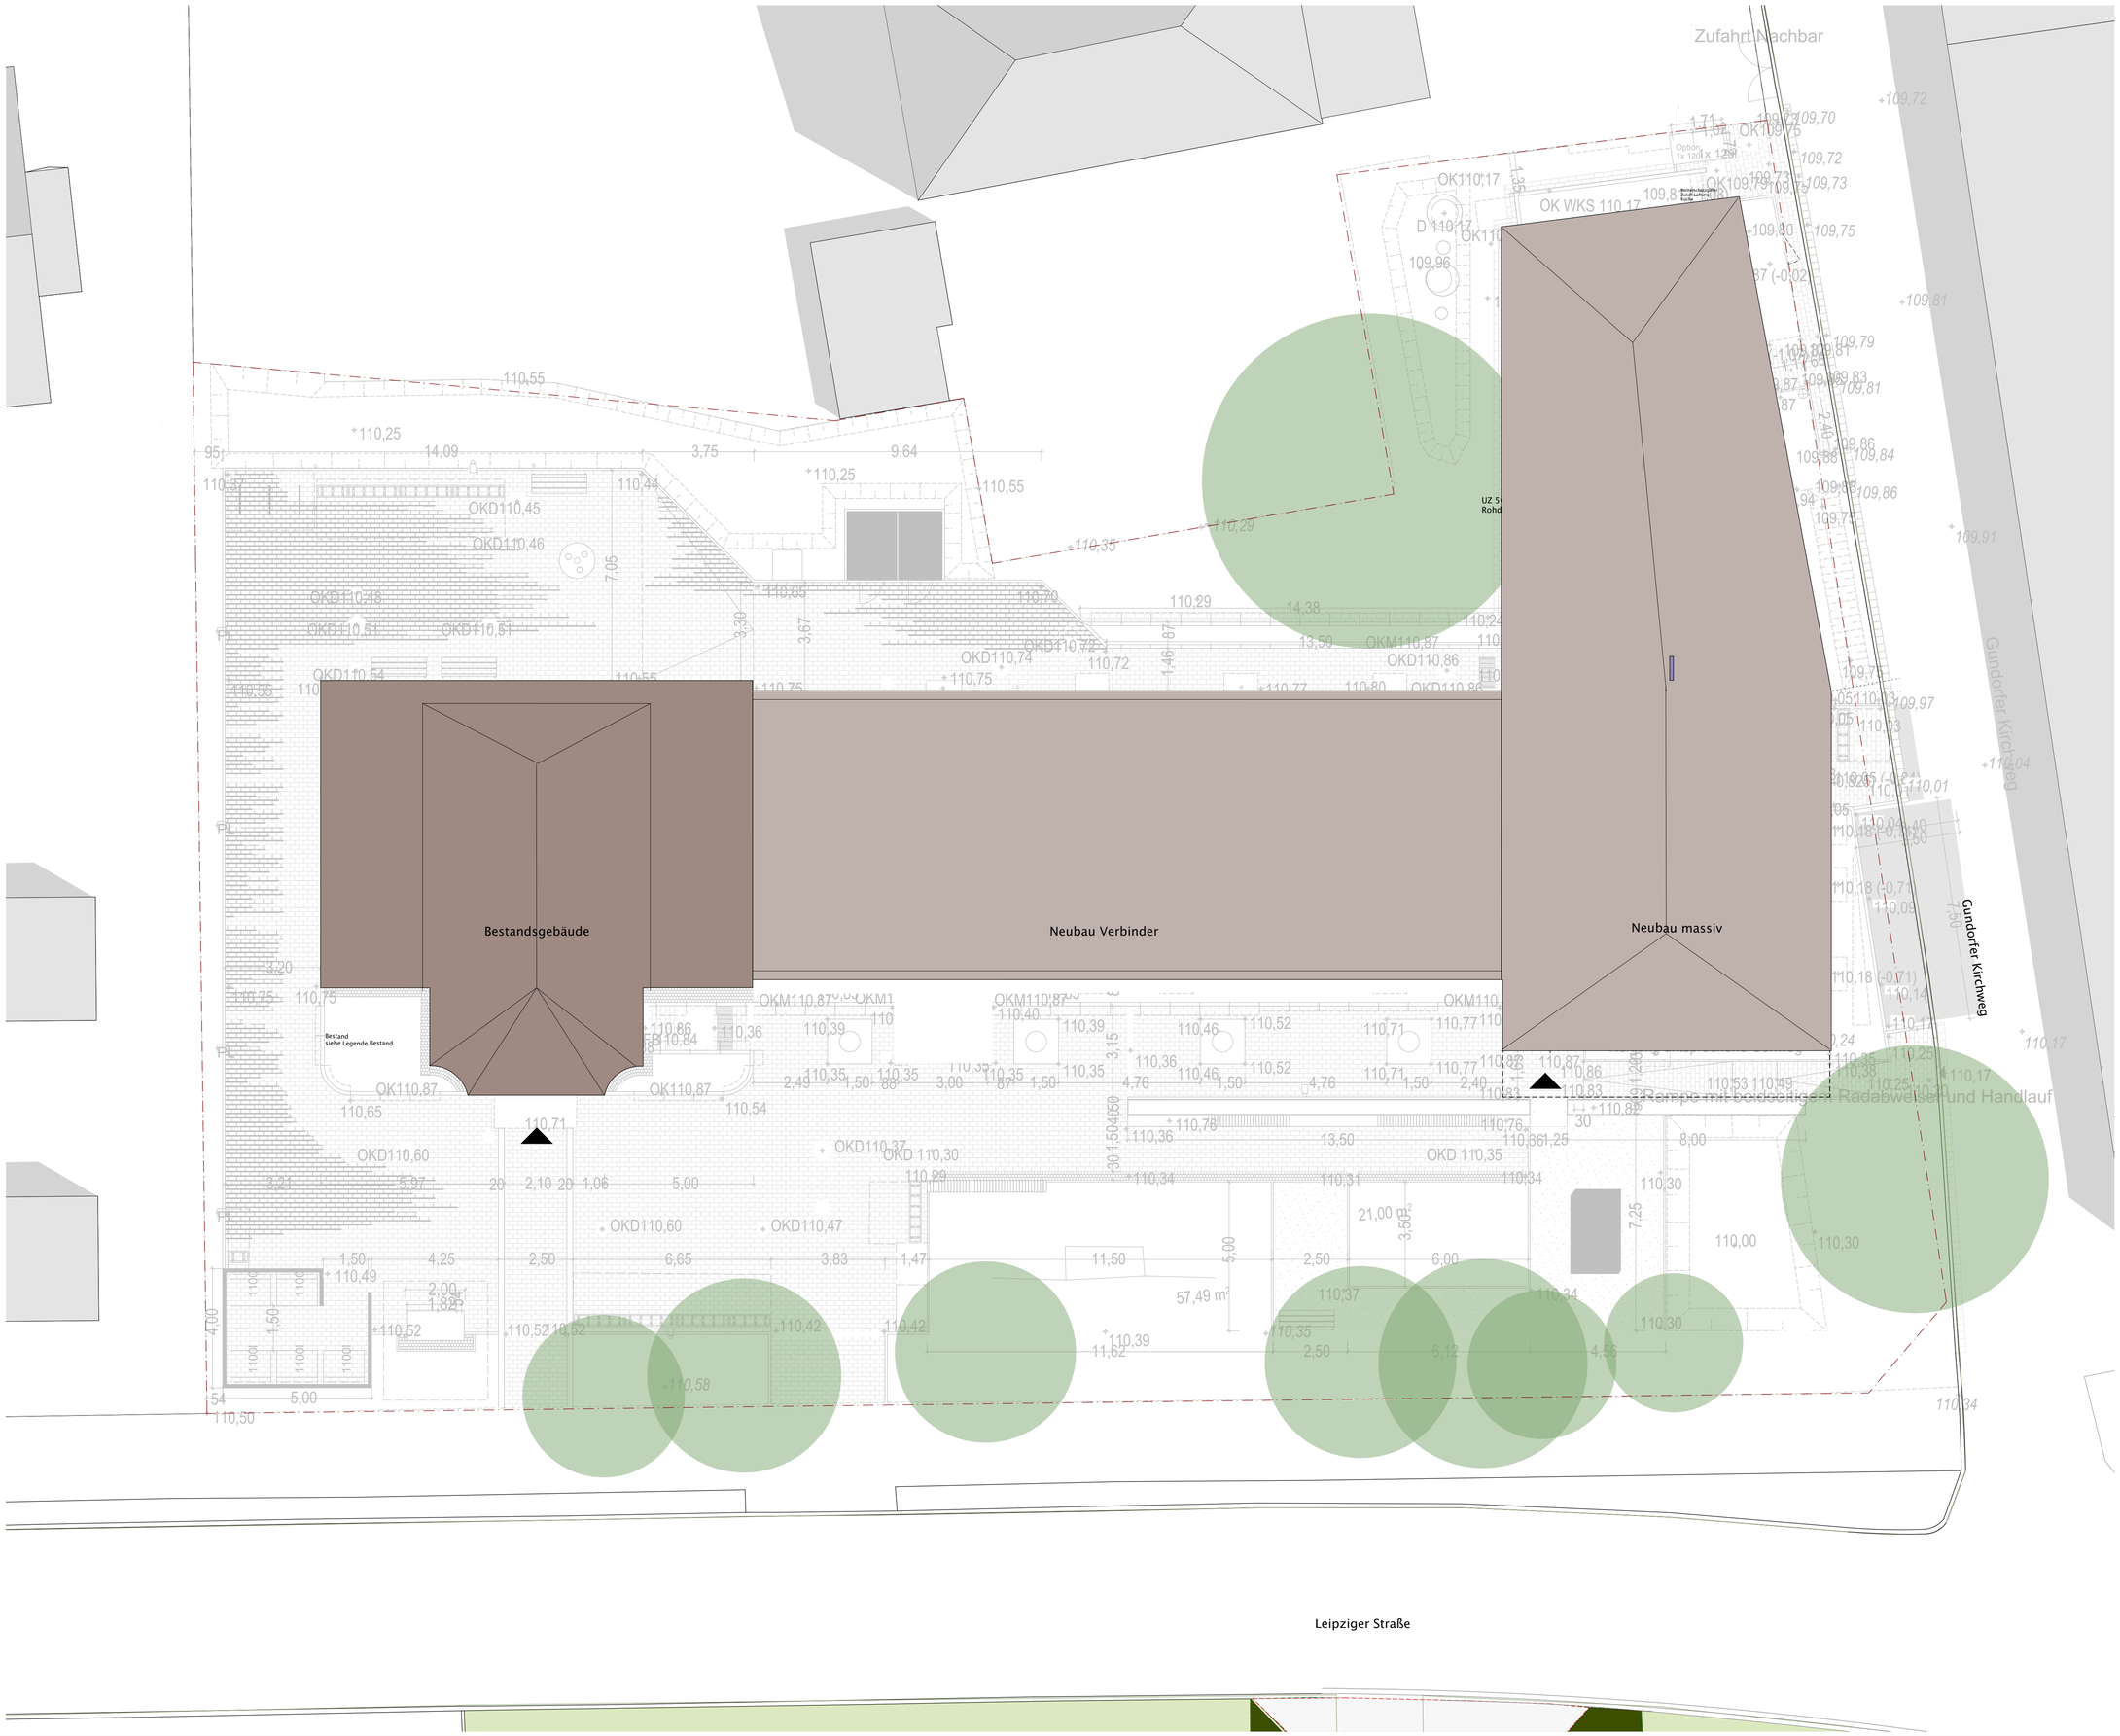

Allgemein
Alle Angaben und Maße sind auf Übereinstimmung mit den örtlichen Verhältnissen zu prüfen.
Bei Abweichungen ist Abstimmung mit Bauüberwachung erforderlich! Die Ausführungspläne des Tragwerksplaners sind unbedingt zu beachten.

Höhen beziehen sich auf ± 0,00 = OK FFB EG Treppenhaus Bestand. Die angegebenen Flächen sind Rohbaumaße ohne Putzabzug. Die angegebenen Türmaße entsprechen den herzustellenden Rohbau-öffnungen ab OKFFB. Die angegebenen Brüstungshöhen (BRH) entsprechen den herzustellenden Brüstungs-höhen ab OKFFB. Wände mit Brandschutzanforderungen sind bis auf den Rohfußboden bzw- zur Rohdecke zu führen.

Alle Durchbrüche und Schlichte sind nur gültig in Verbindung mit der aktuellen Ausführungsplanung der Fachingenieure. Unstimmigkeiten sind unverzüglich der Bauleitung bekanntzugeben. Darstellung Deckenschlitze und Bodendurchbrüche als Aufsicht. Angegebene Höhen beziehen sich auf OKFFB, sofern nicht anders angegeben.

Brandschutz
Wände mit Brandschutzanforderungen sind bis auf den Rohfußboden bzw- zur Rohdecke zu führen.
Die Wandanschlüsse sind entsprechend der DIN auszuführen.

Abkürzungen

Allgemein

RD	Rohdecke
OZ	Oberzug
UZ	Unterzug
OK	Oberkante
UK	Unterkante
VK	Vorderkante
BRH	Brüstungshöhe
FFB	Fertigfußboden
UK	Unterkonstruktion
BE	Bodeneinlauf

Türen

T30	Brandschutztür, feuerhemmend
RS	Tür mit Rauchschutzfunktion
DS	Tür dichtschließend
FA	Feststellanlage
FS	Freilaufschließer
AN	Elektrischer Türantrieb
OTS	Obertürschließer
AP	Anti-Panikfunktion DIN EN 179 (B, C, D, E)
AT	Anti-Fingerklemmschutz
MS	Motorschloß
MR	Magnet-Riegelkontakt
SB	Schließblechkontakt
RC3	Widerstandsklasse nach DIN EN 1627

Fenster

OL	Oberlicht
SO	Raffstoreanlage, Sonnenschutz
VG	Verbundkonstruktion
SGGL	Sonnenschutzverglasung
MA	Markisenanlage
RC2	Widerstandsklasse nach DIN EN 1627
PFL	Passive Fensterlüftung, im Fenster integriert

Schallanforderungen

45dB **Anforderungswert an Luftschallmindestmaß der Tür (Laborwert)**
(Schalldämm-Maß im eingebauten Zustand $R_{w,P}$ = $R_{w,0}$ - 5 dB. Beispiel: erf. $R_{w,0}$ = erf. $R_{w,P}$ - 5 dB = 45 - 5 = 40 dB)

55db **Anforderungswert an Luftschallmindestmaß erf. R'$_w$ für Wände zwischen Räumen**
(Massivwände, Montagewände, Massivwände mit Vorsatzschalen)
(für neue Montagewände gilt: erfüllt. Rechenwert des Wandsystems erf. $R_{w,R}$ = erf R'$_w$ + 5 dB. Beispiel: erf. $R_{w,R}$ = 55 + 5 dB = 60 dB)

LEGENDE BESTANDSGEBÄUDE

- Bestand
- Dämmung neu
- Mauerwerk neu
- Trockenbau neu
- Abbruch
- BRANDABSCHNITT
- F90+M / EI 90+M
- F90 / EI 90
- F30 / EI 30
- notwendiger Treppenraum
- notwendiger Flur
- Position Motorsteuereinheit Verdunklung/Sonnenschutz
- ±0,00 Höhenkote FFB Bezug zu OK FFB EG
- 412,67 Höhe Fertigkote
- 412,67 Höhe Rohkote

Durchbrüche

- BD Bodendurchbruch
- DD Deckendurchbruch
- WD Wanddurchbruch
- WS Wandschlitz
- Durchbrüche Hochbau
- Durchbrüche HLS
- Durchbrüche ELT

LEGENDE NEUBAU

- Mauerwerk
- Trockenbauwand
- Stahlbeton
- Holz

Deckenspiegel

- HWL, Akustikdecke
- HWL, Deckensegel
- Rasterdecke Küche
- Gipskarton glatt
- Gipskarton F30
- GK Feuchtraum

Bodenspiegel

- Fliesen
- Parkett
- Naturstein
- Linoleum

Estrich

- 0,12 m² Gußasphaltestrich
- Zementestrich
- 0,19 m² Trockenestrichplatten
- 8,12 m Heizzementestrich

Raumstempel

021	Raumnummer
Gruppenraum	Bezeichnung, Nutzung, Funktion
A 112,64 m²	Grundfläche
U 16,64 m	Umfang
RH 3,70 m	lichte Raumhöhe, von OK FFB bis UK Fertigdecke
B 15FGH365	Bodenaufbau
WB KZP	Wandbelag
D GK	Deckenbelag/ -art
P a WL 2,0	Verkehrslast

Türstempel

T-101.1	Turnummer
RB 76 x 2.13	Rohbaumaß, Breite x Höhe, ab OK FFB
2H 0.00	Schwelle
F T30RS	Anforderungen

Fensterstempel

1.11x1.25	Rohbaumaß, Breite x Höhe
1.46	BRH, ab OK FFB
RC2	Anforderung
SO VG	Sonnenschutz/ Verdunklung

Index	Art der Änderung	Datum	Name

Zur Verifizierung des Planes können Anbindemaße der Fenster und Türen bzw. nicht vermaßte Elemente oder Bereiche aus dem Plan abgegriffen werden.

STADT LEIPZIG
- Amt für Gebäudemanagement -

Objekt
Grundschule Gundorf
Modernisierung und Erweiterung
Leipziger Str. 210,
04178 Leipzig
LIGIS-ID: 002507g001

Auftraggeber
Stadt Leipzig
Amt für Schule
vertreten durch
Amt für Gebäudemanagement
Pragerstraße 126-128
04317 Leipzig

Architekt | Fachplaner

Übersicht / Lage- / Höhenbezug
OK FFB Flur EG = +/- 0,00

Planbezeichnung
LAGE
Lageplan

Leistungsphase
Ausführungsplanung

STAND 13.01.2025

Datei:			Blattnr.:
002507g001_5_ARC_LAGE.dwg			
gezeichnet:	Datum:	Format: A1	Maßstab: 1:100