
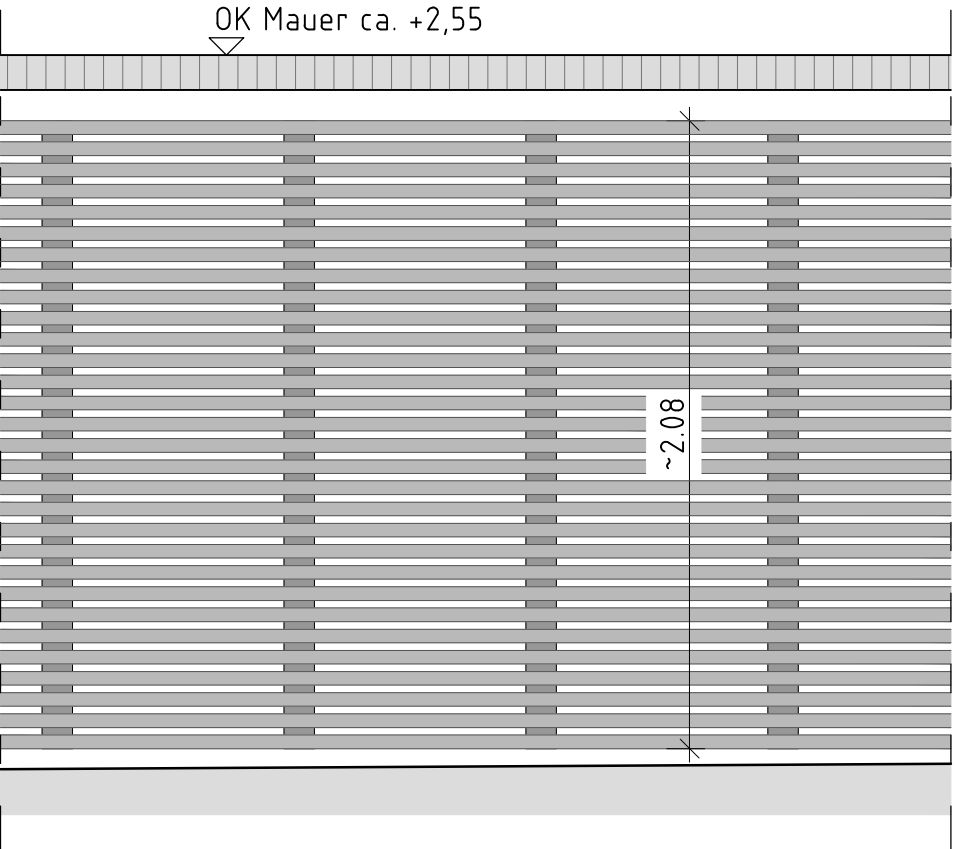



Querschnitt

M. 1 : 10

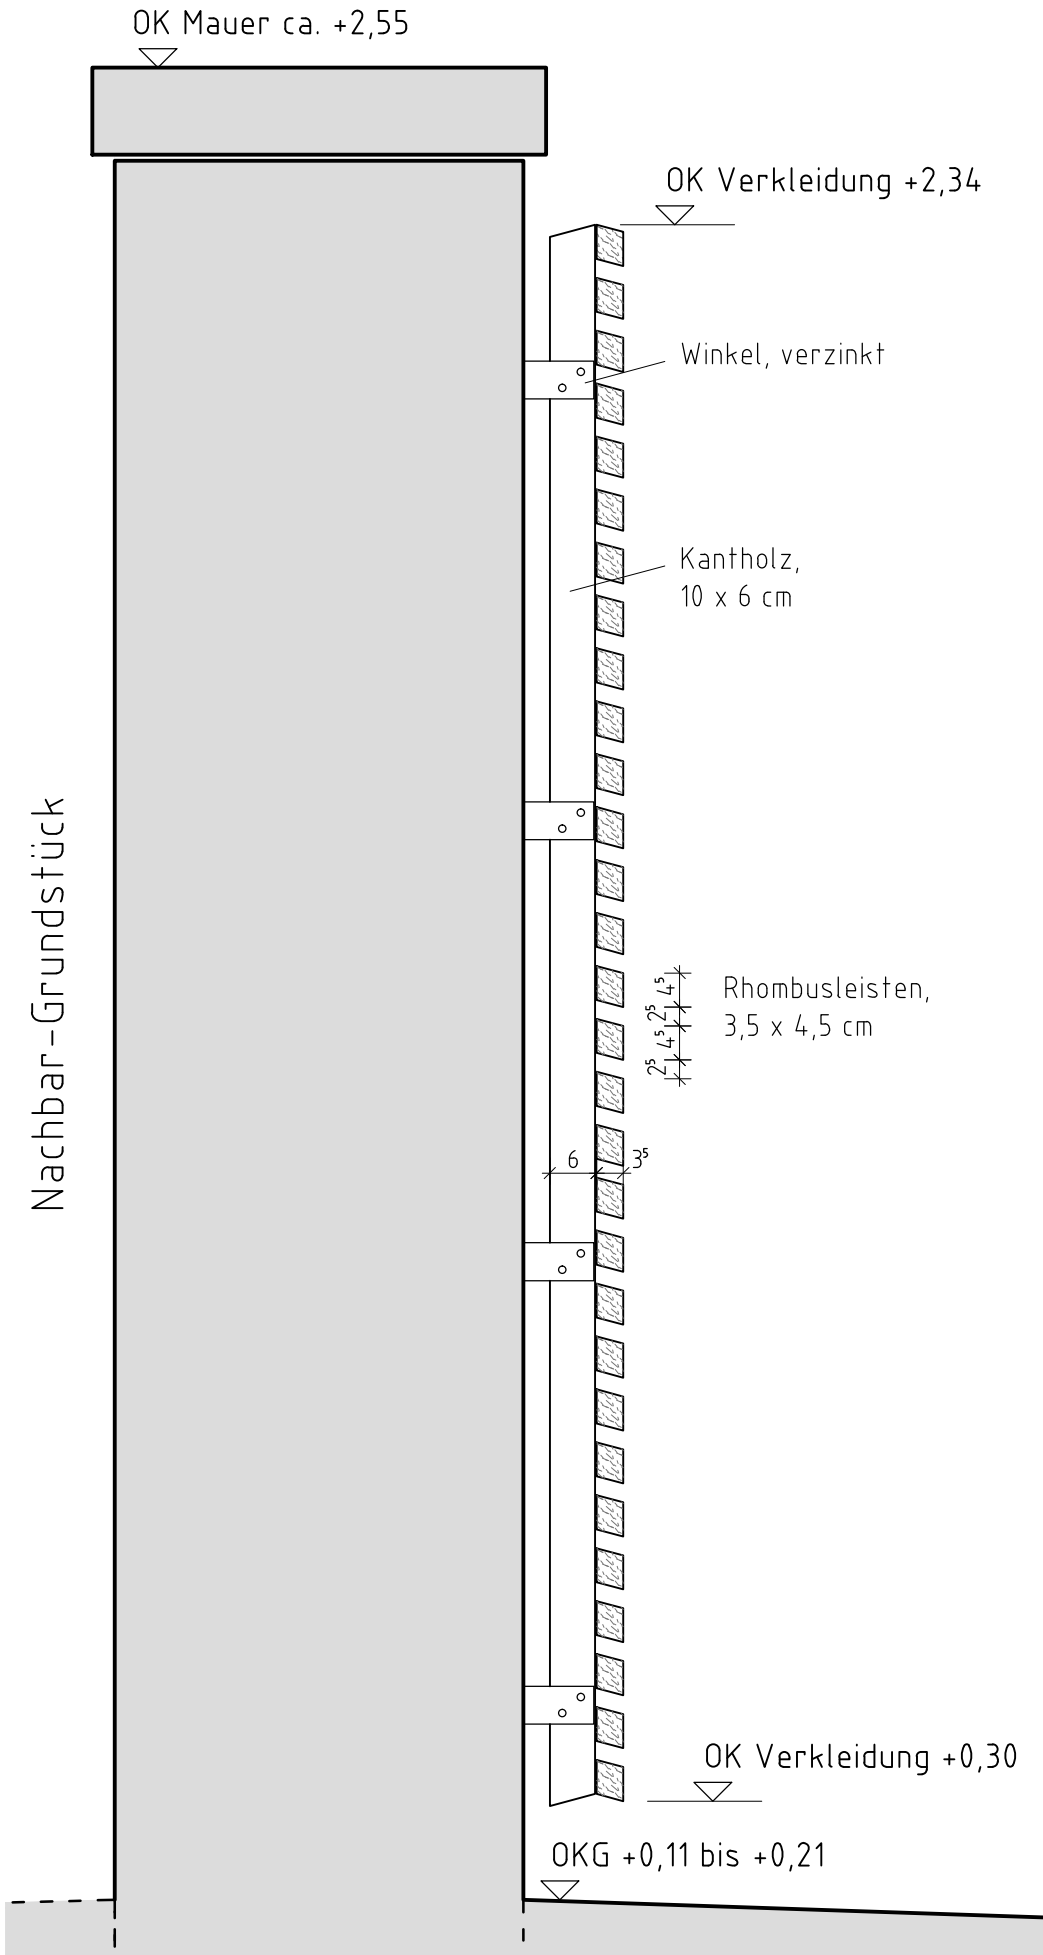

Ansicht

M. 1 : 25

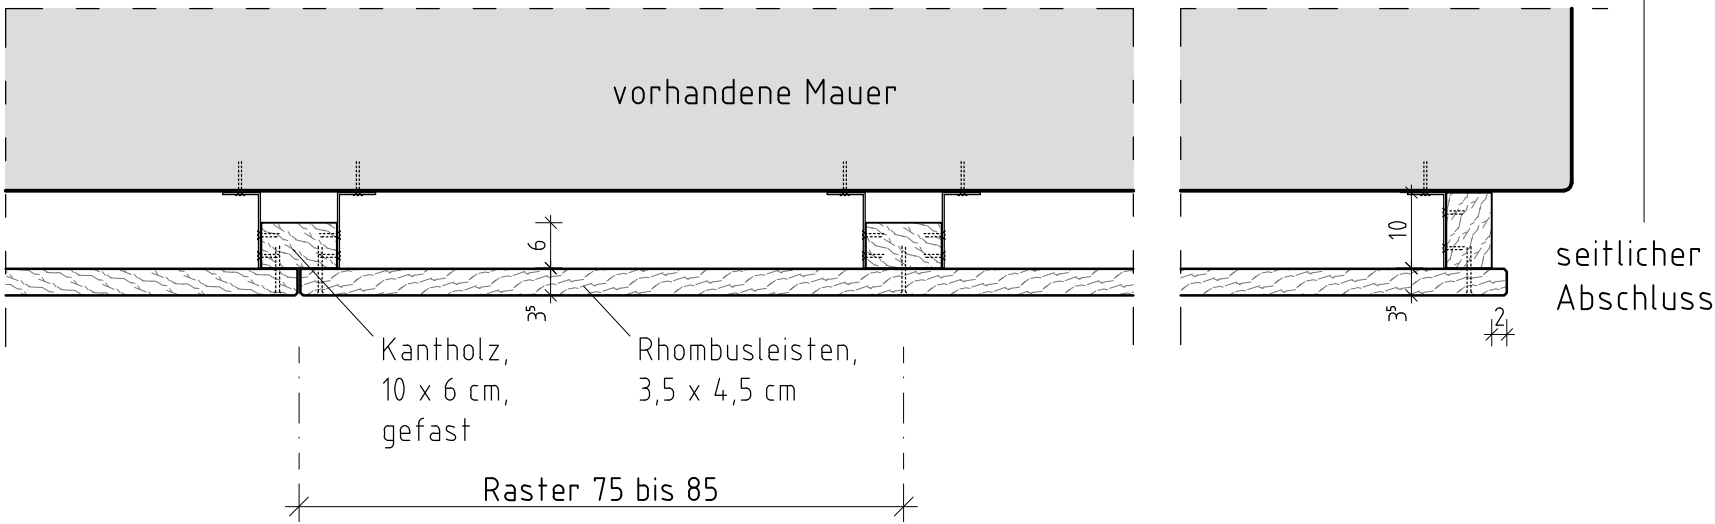

Längsschnitt

M. 1 : 10

Verkleidung Mauer

OBJEKT: Erweiterung Freianlagen Triebischtalschule Wettinstraße 19, 01662 Meissen	PLANINHALT: Detail 3		
	PLANNUMMER: 2408-5.03		
BAUHERR: Stadt Meissen Schloßberg 9, 01662 Meissen	PLANUNG: Sachverständigen- und Planungsbüro Voigt		
	Görmische Gasse 5, 01662 Meissen Tel.: 03521/402211 mail: SPV_Voigt@t-online.de		
PLANUNGSSTAND: Werkplanung	FORMAT: A 3	MAßSTAB: 1 : 10	DATUM: 10.04.2025