



Boulderwand

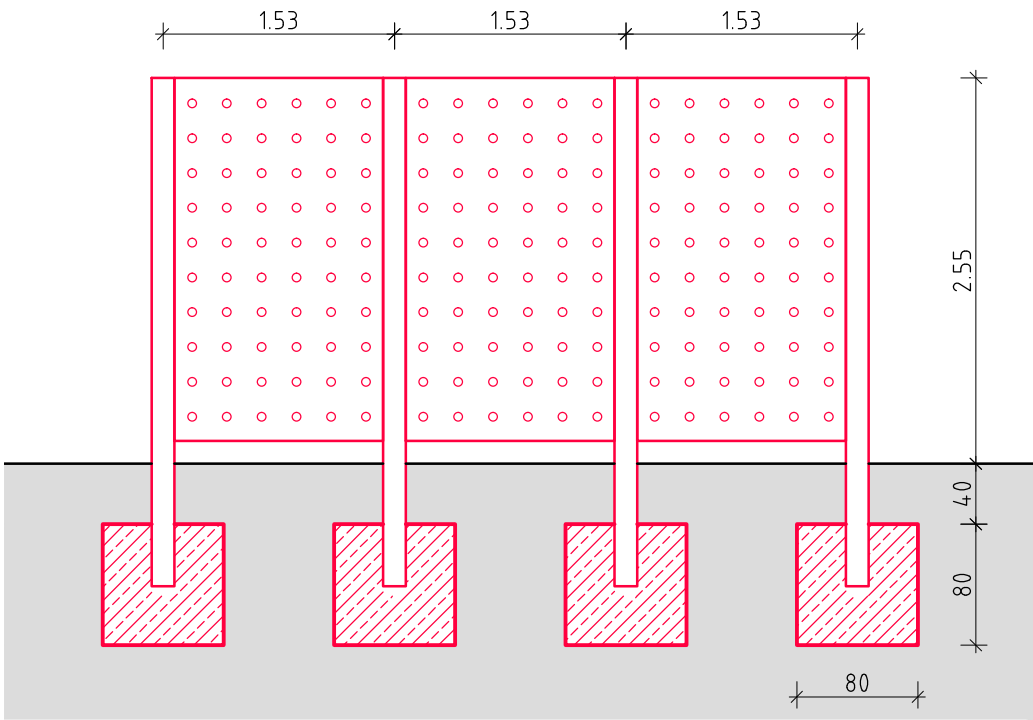

Basketballkorb

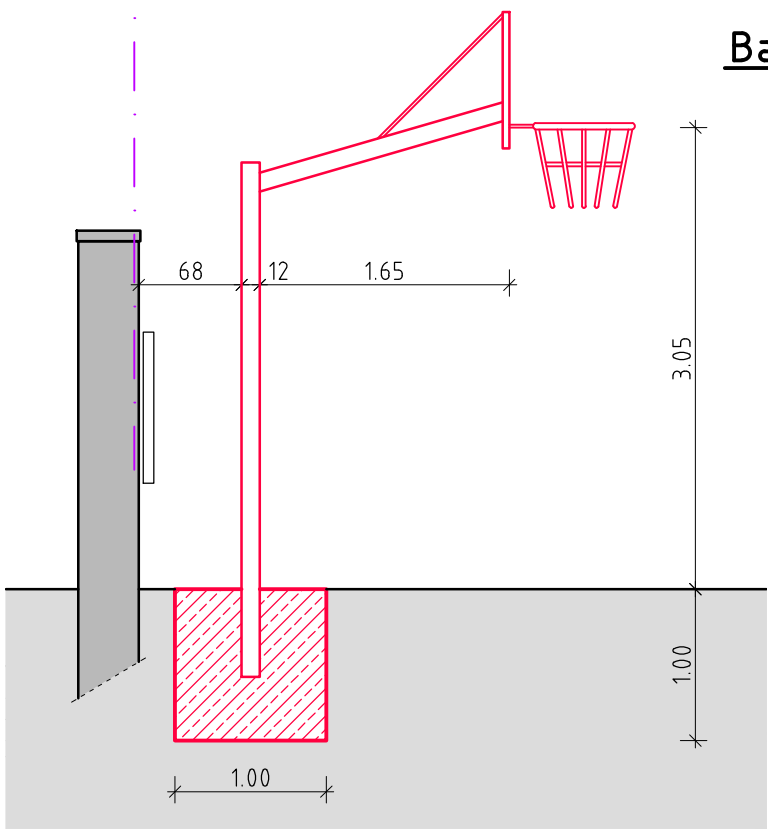

OBJEKT: Erweiterung Freianlagen Triebischtalschule Wettinstraße 19, 01662 Meissen		
BAUHERR: Stadt Meissen Schloßberg 9, 01662 Meissen		
PLANUNGSSTAND: Werkplanung		
PLANINHALT: Details		
PLANNUMMER: 2408-5.02		
PLANUNG: SPV Sachverständigen- und Planungsbüro Voigt Görnische Gasse 5, 01662 Meissen Tel.: 03521/402211 mail: SPV_Voigt@t-online.de		
FORMAT: A 4	MAßSTAB: 1 : 50	DATUM: 02.04.2025