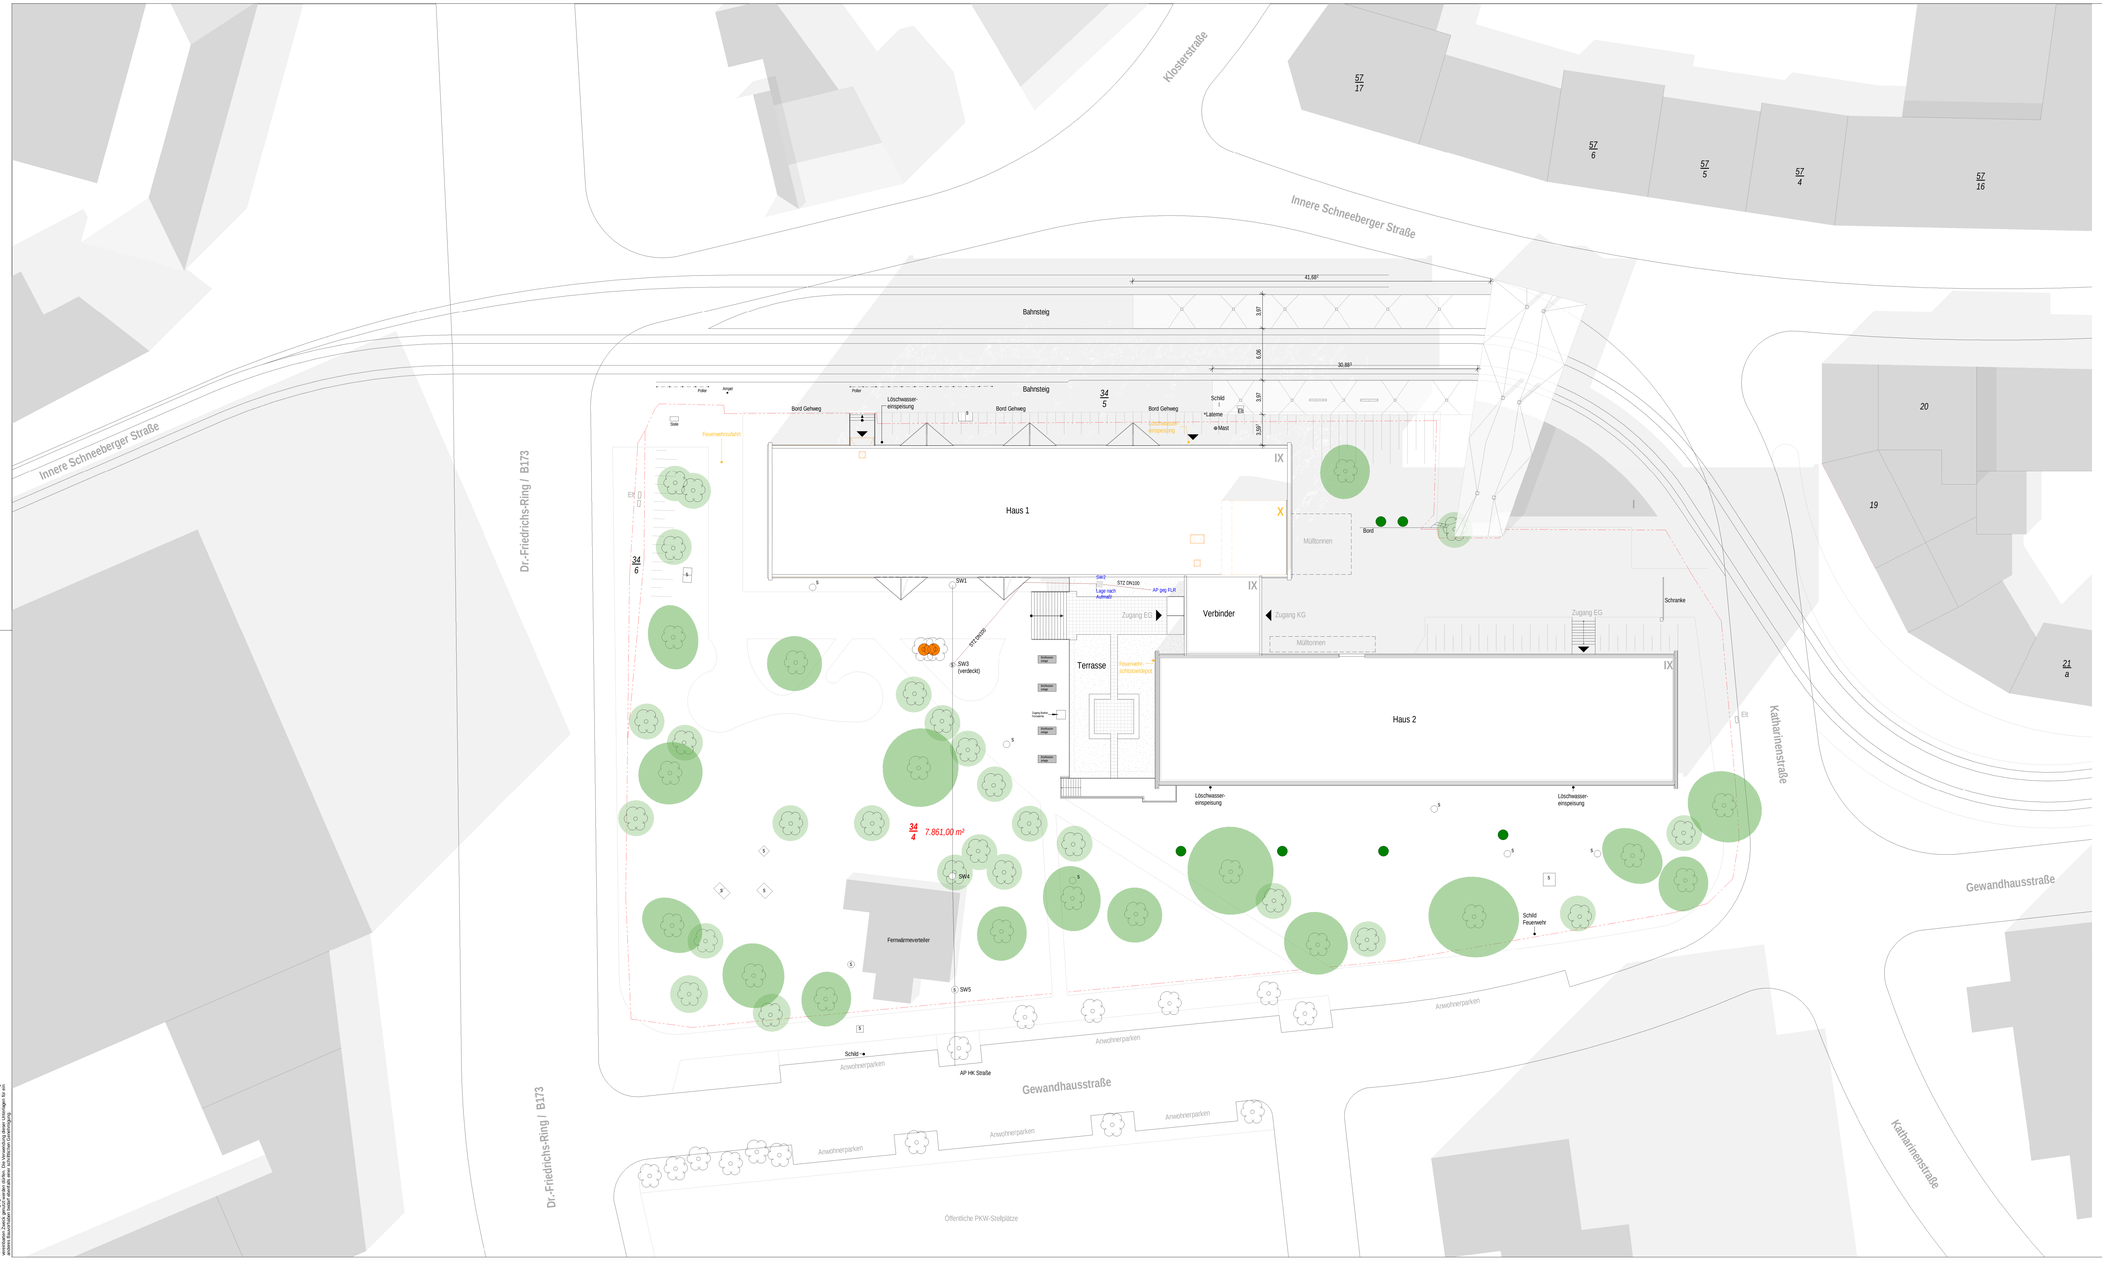

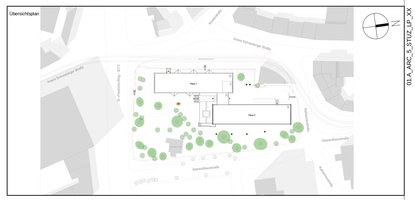

01A_ARC_5_STUZ_LP_XX

Alle Maßangaben auf den Plänen sind vor Beginn der jeweiligen Arbeiten am Bau zu prüfen.
Bei Nichtübereinstimmung mit den tatsächlichen Gegebenheiten ist die Bauleitung unverzüglich zu informieren.
Dies gilt auch bei Widersprüchen in den Planungsunterlagen und/oder erkennbaren Planungsfehlern.
Planungsänderungen bleiben vorbehalten.
Für den Einbau von Bauteilen gelten, neben den allgemein anerkannten Regeln der Technik, die Einbau- und Montagevorschriften des Herstellers.
Diese Planungsunterlagen gelten nur in Verbindung mit den Ausführungszeichnungen der Fachplaner.

Index	Datum	Änderung	Bearbeiter

Freigabe Fachplaner		Freigabe Entwurfsverfasser		Freigabe Bauherr		Registratur-Nr. AG
Datum	Unterschrift	Datum	Unterschrift	Datum	Unterschrift	

Zur Ausführung dürfen nur vollständig freigegebene Pläne verwendet werden!

Bauherr (AG):
Studentenwerk Chemnitz-Zwickau, AöR
Thüringer Weg 3
09126 Chemnitz

Auftrag-Nr. AG:

Auftrag-Nr. Entwurfsverfasser: Z240102

Vorhaben:
Modernisierung Studentenwohnheim - Haus 1
Innere Schneeberger Straße 23
08056 Zwickau

Auftrag-Nr. Fachplaner:

Planbezeichnung:
Ausführungsplanung
Lageplan

Ersteller: Gierisch

Bearbeiter: Bergmann

Projektleiter: Leistner

Entwurfsverfasser:
S&P GRUPPE
S&P Sahlmann Planungsgesellschaft für Bauwesen mbH Zwickau
Äußere Schneeberger Str. 152
08056 Zwickau
zwickau@sup-sahlmann.com
Tel +49 375/81890-0
Fax +49 375/81890-32

Fachplaner:

HOAI Leistungsbild-phase: LPH 5

Erstelldatum: 13.12.2024

Maßstab: 1:250

Blattgröße: 1200 x 594 (frl.offl)

Erstellungsstufe:

Plan-Nr.: 01.A_ARC_5_STUZ_LP_XX

Index:

Die vorliegende Ausführungsplanung ist urheberrechtlich geschützt. Jede Verwendung, Vervielfältigung oder Weitergabe an Dritte bedarf der ausdrücklichen Genehmigung der S&P Sahlmann Planungsgesellschaft für Bauwesen mbH Zwickau.