
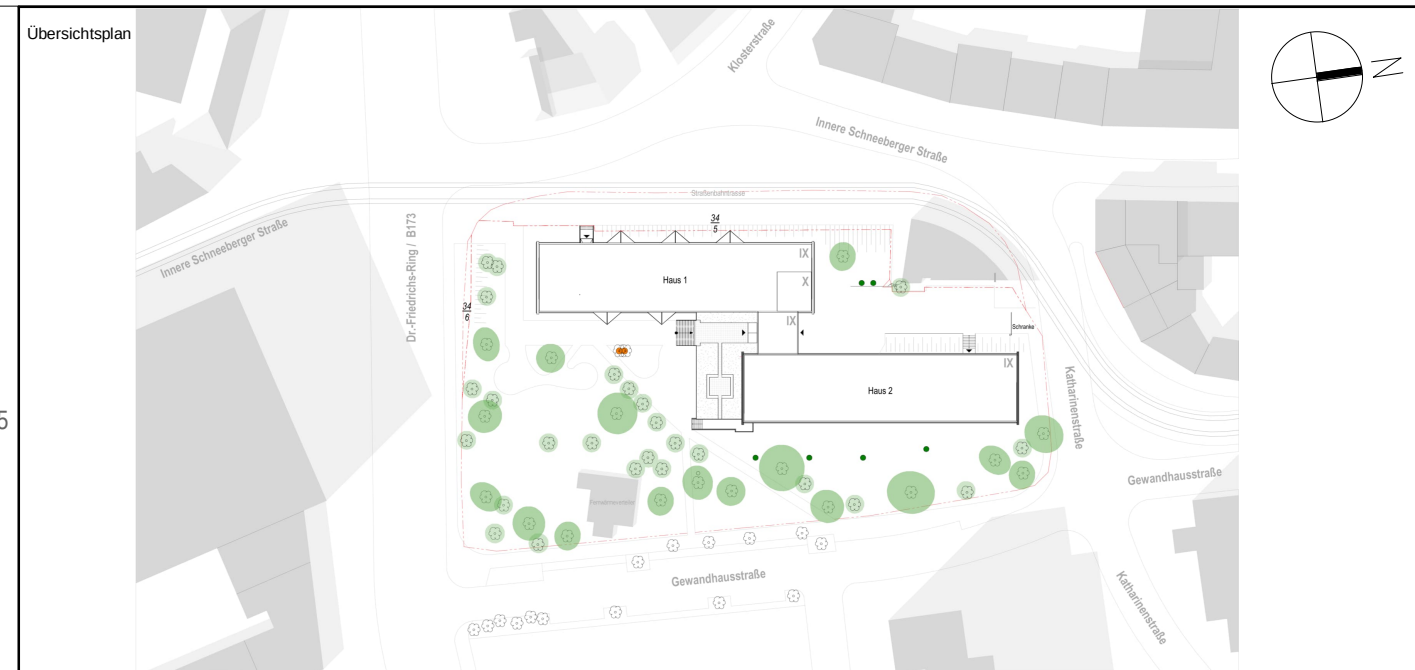


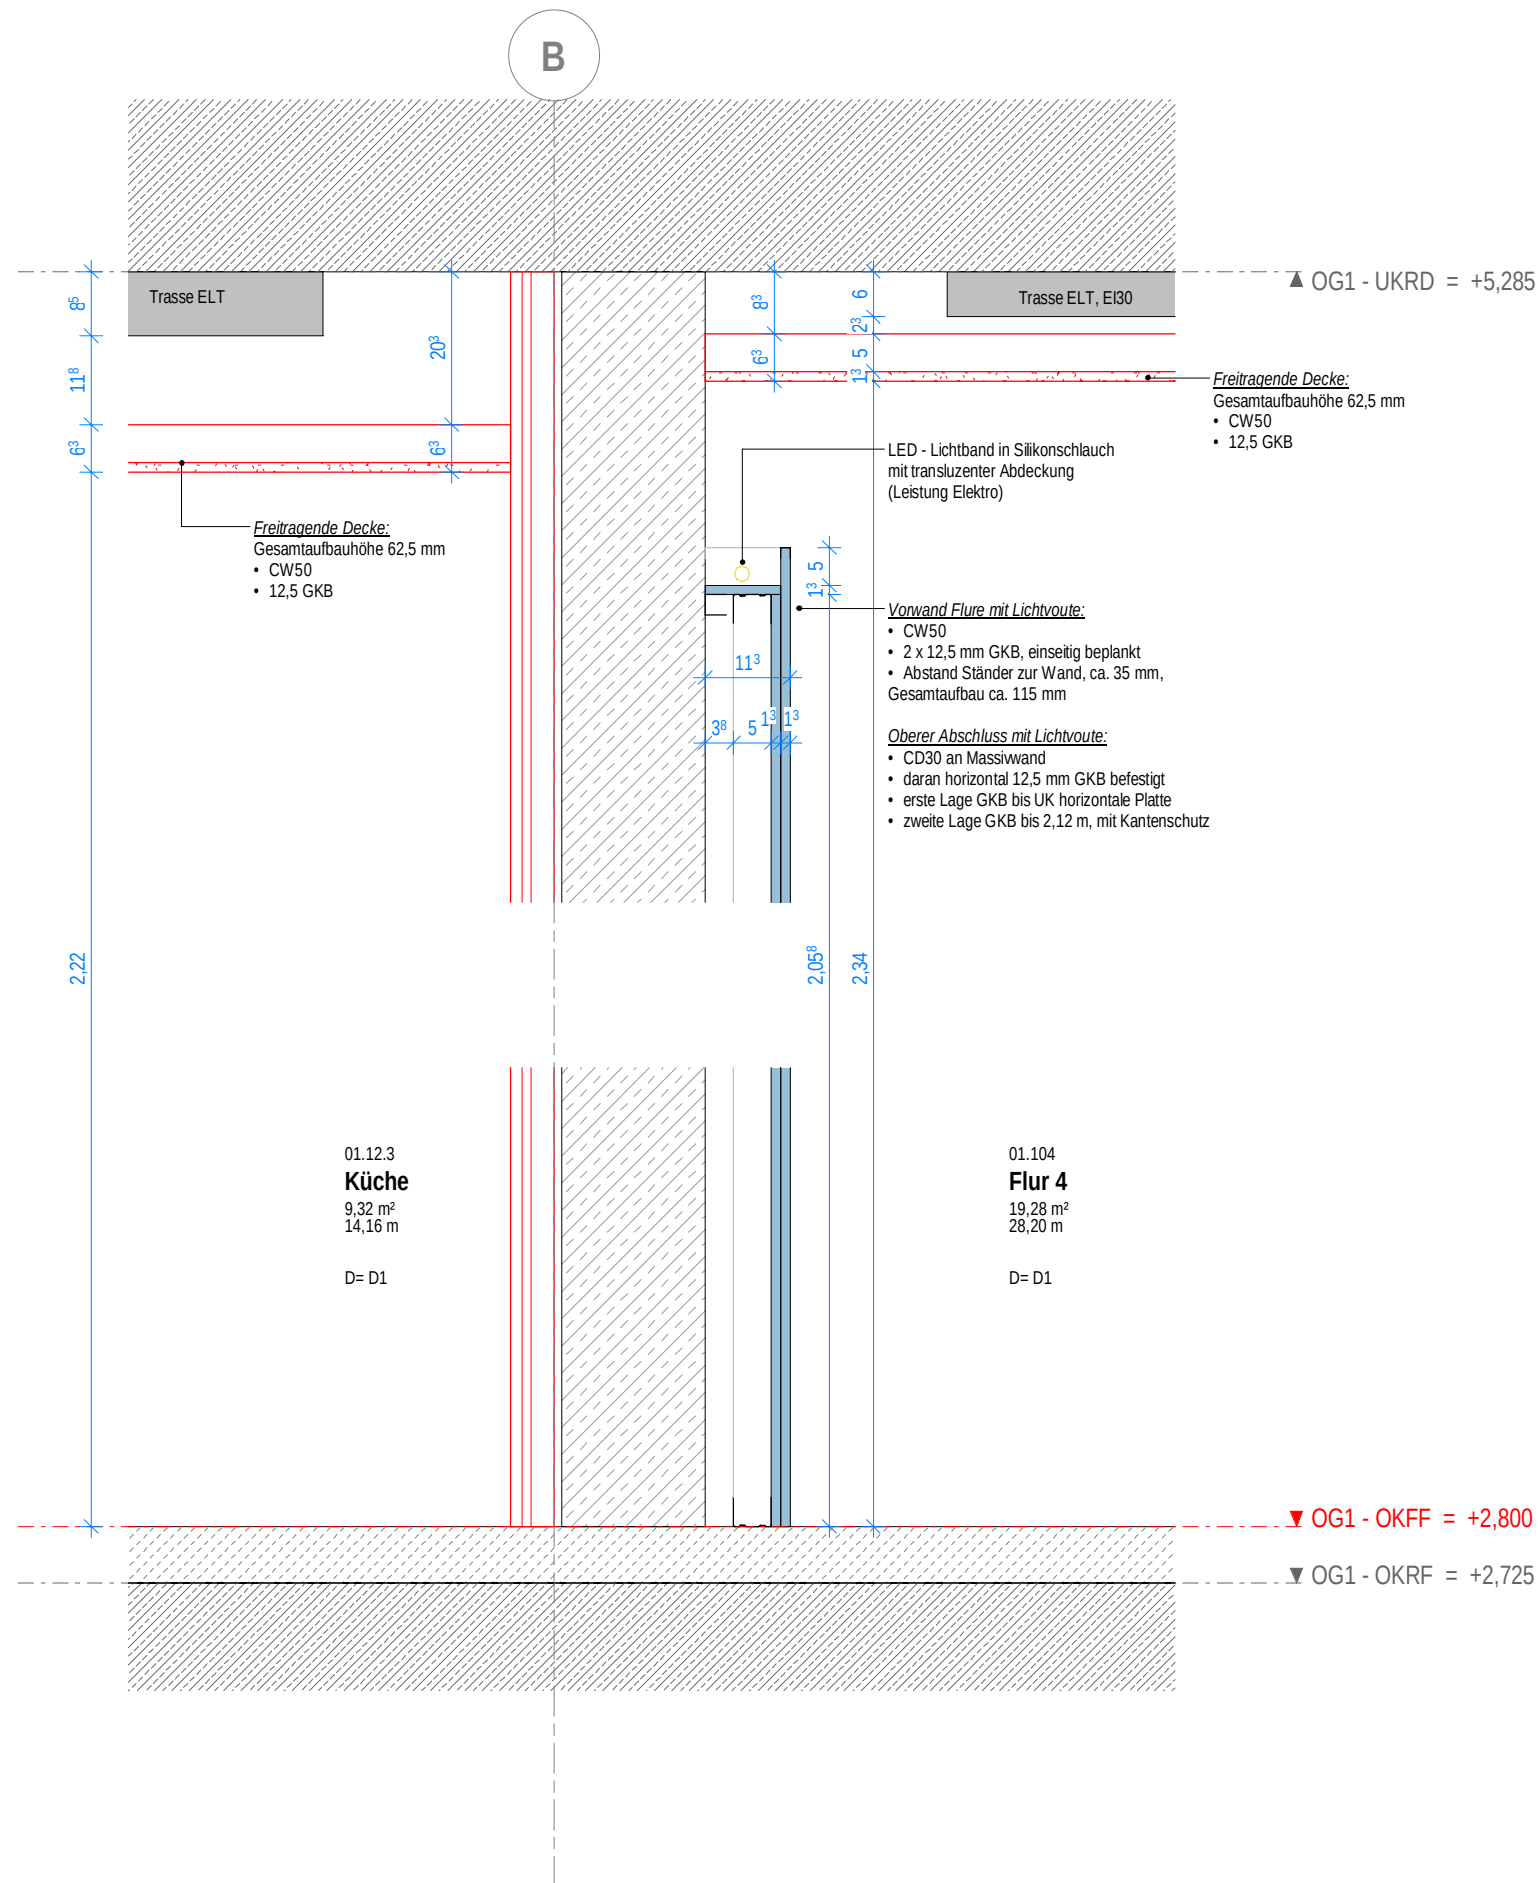

Alle Maßangaben auf den Plänen sind vor Beginn der jeweiligen Arbeiten am Bau zu prüfen.
Bei Nichtübereinstimmung mit den tatsächlichen Gegebenheiten ist die Bauleitung unverzüglich zu informieren.
Dies gilt auch bei Widersprüchen in den Planungsunterlagen und/oder erkennbaren Planungsfehlern.
Planungsänderungen bleiben vorbehalten.
Für den Einbau von Bauteilen gelten, neben den allgemein anerkannten Regeln der Technik, die Einbau- und Montagevorschriften des Herstellers.
Diese Planungsunterlagen gelten nur in Verbindung mit den Ausführungszeichnungen der Fachplaner.

Index	Datum	Änderung	Bearbeiter

Freigabe Fachplaner		Freigabe Entwurfsverfasser		Freigabe Bauherr		Registratur-Nr. AG
Datum	Unterschrift	Datum	Unterschrift	Datum	Unterschrift	
Zur Ausführung dürfen nur vollständig freigegebene Pläne verwendet werden!						

Bauherr (AG) Studentenwerk Chemnitz-Zwickau, AöR Thüringer Weg 3 09126 Chemnitz	Auftrag-Nr. AG Auftrag-Nr. Entwurfsverfasser Z240102		
Vorhaben Modernisierung Studentenwohnheim - Haus 1 Innere Schneeberger Straße 23 08056 Zwickau	Auftrag-Nr. Fachplaner Ersteller Lorenz		
Planbezeichnung Ausführungsplanung Neubau Detail - Vorsatzschale Flur	Bearbeiter Bergmann Projektleiter Leistner		
Entwurfsverfasser  S&P Sahlmann Planungsgesellschaft für Bauwesen mbH Zwickau Äußere Schneeberger Str. 152 Tel +49 375/81890-0 08056 Zwickau Fax +49 375/81890-12 zwickau@sup-sahlmann.com	Fachplaner: HOAI-Leistungsbild/-phase LPH 5 Erstelldatum 15.04.2025 Maßstab 1:20 <table border="1" data-bbox="2721 1955 2920 2007"> <tr> <td>Blattgröße 420 x 297</td> <td>Einheiten m, cm</td> </tr> </table>	Blattgröße 420 x 297	Einheiten m, cm
Blattgröße 420 x 297	Einheiten m, cm		
Plan-Nr.: 21.N_ARC_5_STUZ_DT_XX_05	Index		