Gebäude 24
3.Obergeschoss
Stand: 07.07.2021

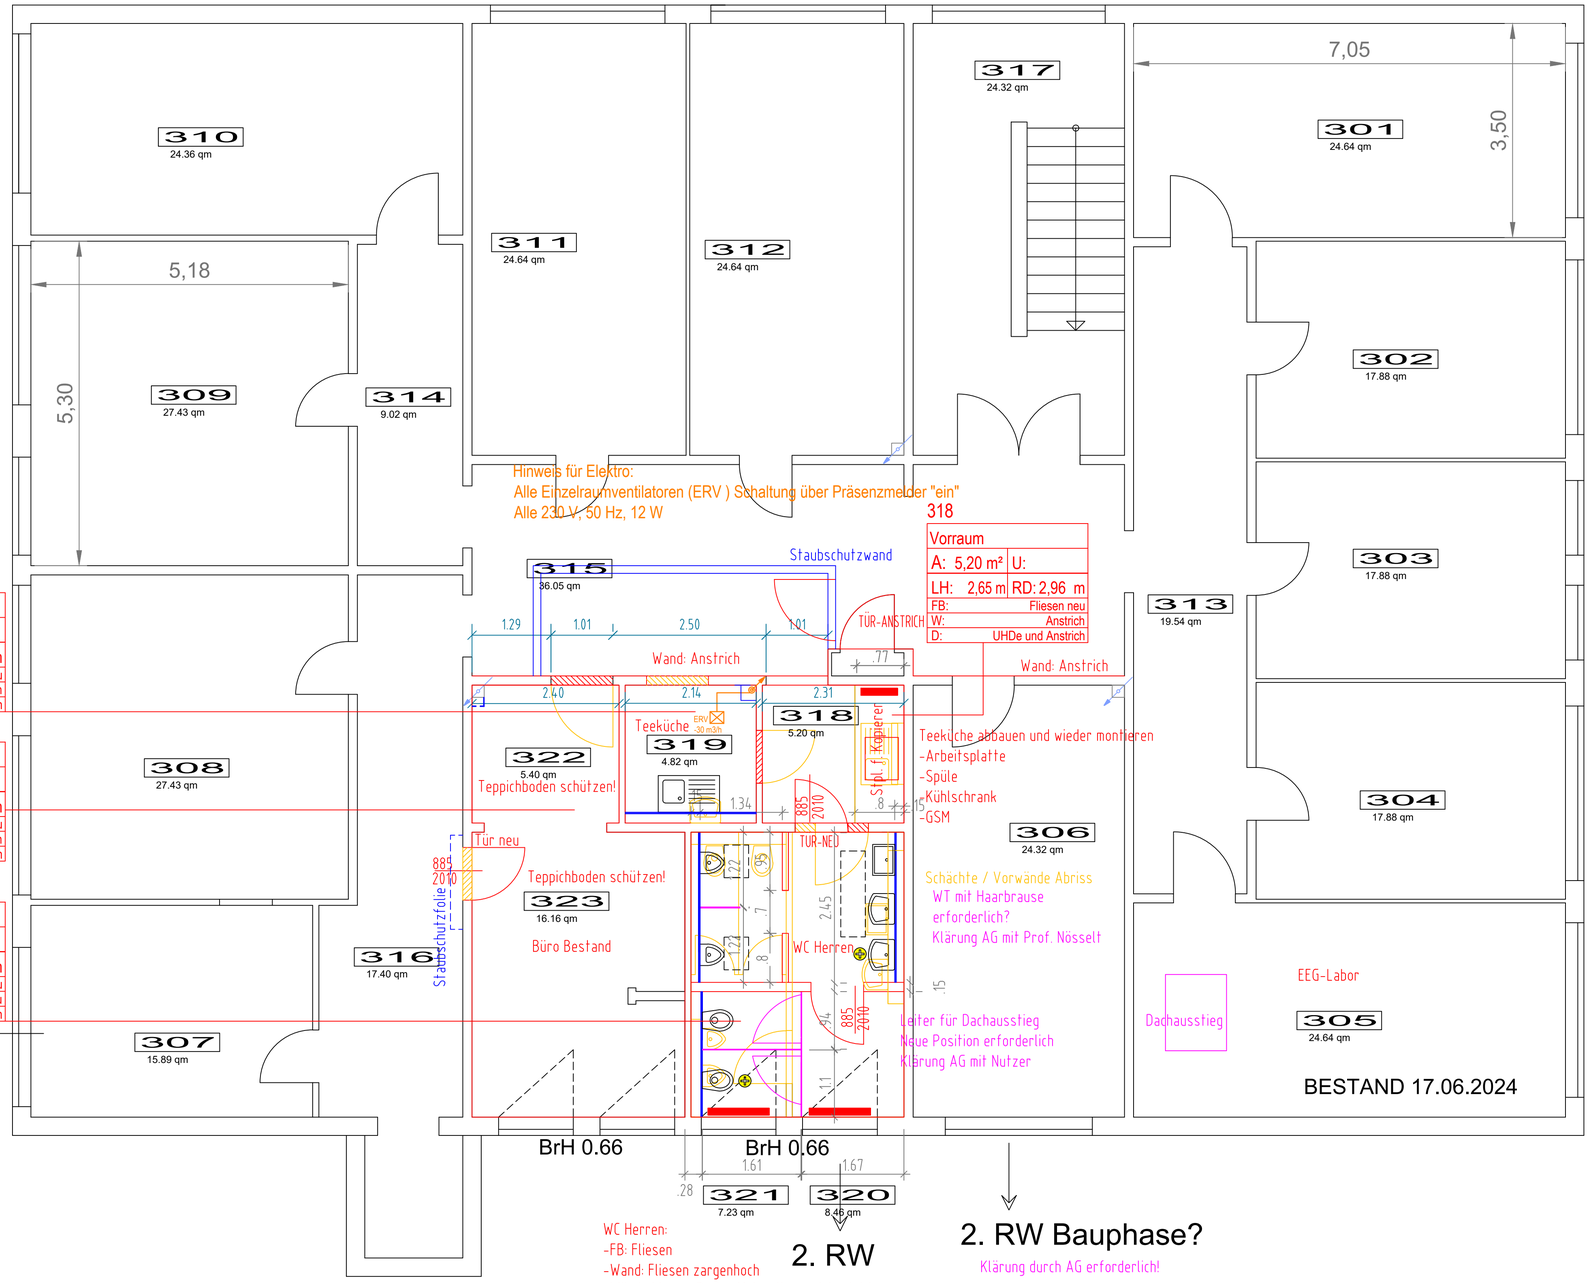

319

Teeküche	
A: 4,82 m²	U:
LH: 2,65 m	RD: 2,96 m
FB:	Fliese neu
W:	Fliesenspiegel/ Anstrich
D:	UHDE und Anstrich

322/323

Büro Bestand	
A: 21,56 m²	U:
LH: 2,65 m	RD: 2,96 m
FB:	Teppich neu
W:	Anstrich
D:	Anstrich

320/321

WC Herren	
A: 16,16 m²	U:
LH: 2,65 m	RD: 2,96 m
FB:	Fliesen neu
W:	Fliesen neu
D:	UH-De und Anstrich

318

Vorraum	
A: 5,20 m²	U:
LH: 2,65 m	RD: 2,96 m
FB:	Fliesen neu
W:	Anstrich
D:	UHDe und Anstrich

LEGENDE KG 300	
	Abbruch
	Neubau Trockenbau, rh
	Neubau Vorwand/Schacht
	WC-Trennwände H=2,00m
	Heizkörper

				E	
				D	
				C	
				B	
				A	
ÄNDERUNGEN / ERGÄNZUNGEN	NAME	DATUM	GENEHMIGT	VERTEILER	PLANINDEX, NIEDERLASSUNG, BAUHERR, STATIKER, HEIZUNG/SANITÄR, LÜFTUNG, ELEKTRO, BAULEITUNG, SIGEKO, VORSTANDSBAU, FREIANLAGEN, GUTACHTER, VERMESSUNG

BAUMASSNAHME
OTTO-VON-GUERICKE-UNIVERSITÄT MAGDEBURG
Gebäude 24
Erneuerung der WC- Anlagen und Trinkwasserhygienesanierung

BAUHERR
OTTO-VON-GUERICKE-UNIVERSITÄT MAGDEBURG

PLANUNG HLS
WoeKoPlan
Dipl.-Ing. Babette Woehlecke
Zum Handelshof 9, 39108 Magdeburg
Tel.: 0391-5974880 Fax: 0391-5974882

PLANUNG

PLANBEZEICHNUNG
3. Obergeschoss Bau
Umbau WC- Anlagen Räume 318 bis 321

PLANUNGSSTUFE: Ausführungsplanung — 24_0_003_WC_300_A_05.dwg

MASZSTAB 1 : 50	GEZEICHNET Woehlecke	DATUM	11.02.2024
PLAN 22405B105-3OG	BEARBEITER Woehlecke	DATUM	11.02.2024
GRÖSSE	GESEHEN	DATUM	

NUTZER — DATUM

Otto-von-Guericke-Universität Magdeburg — DATUM