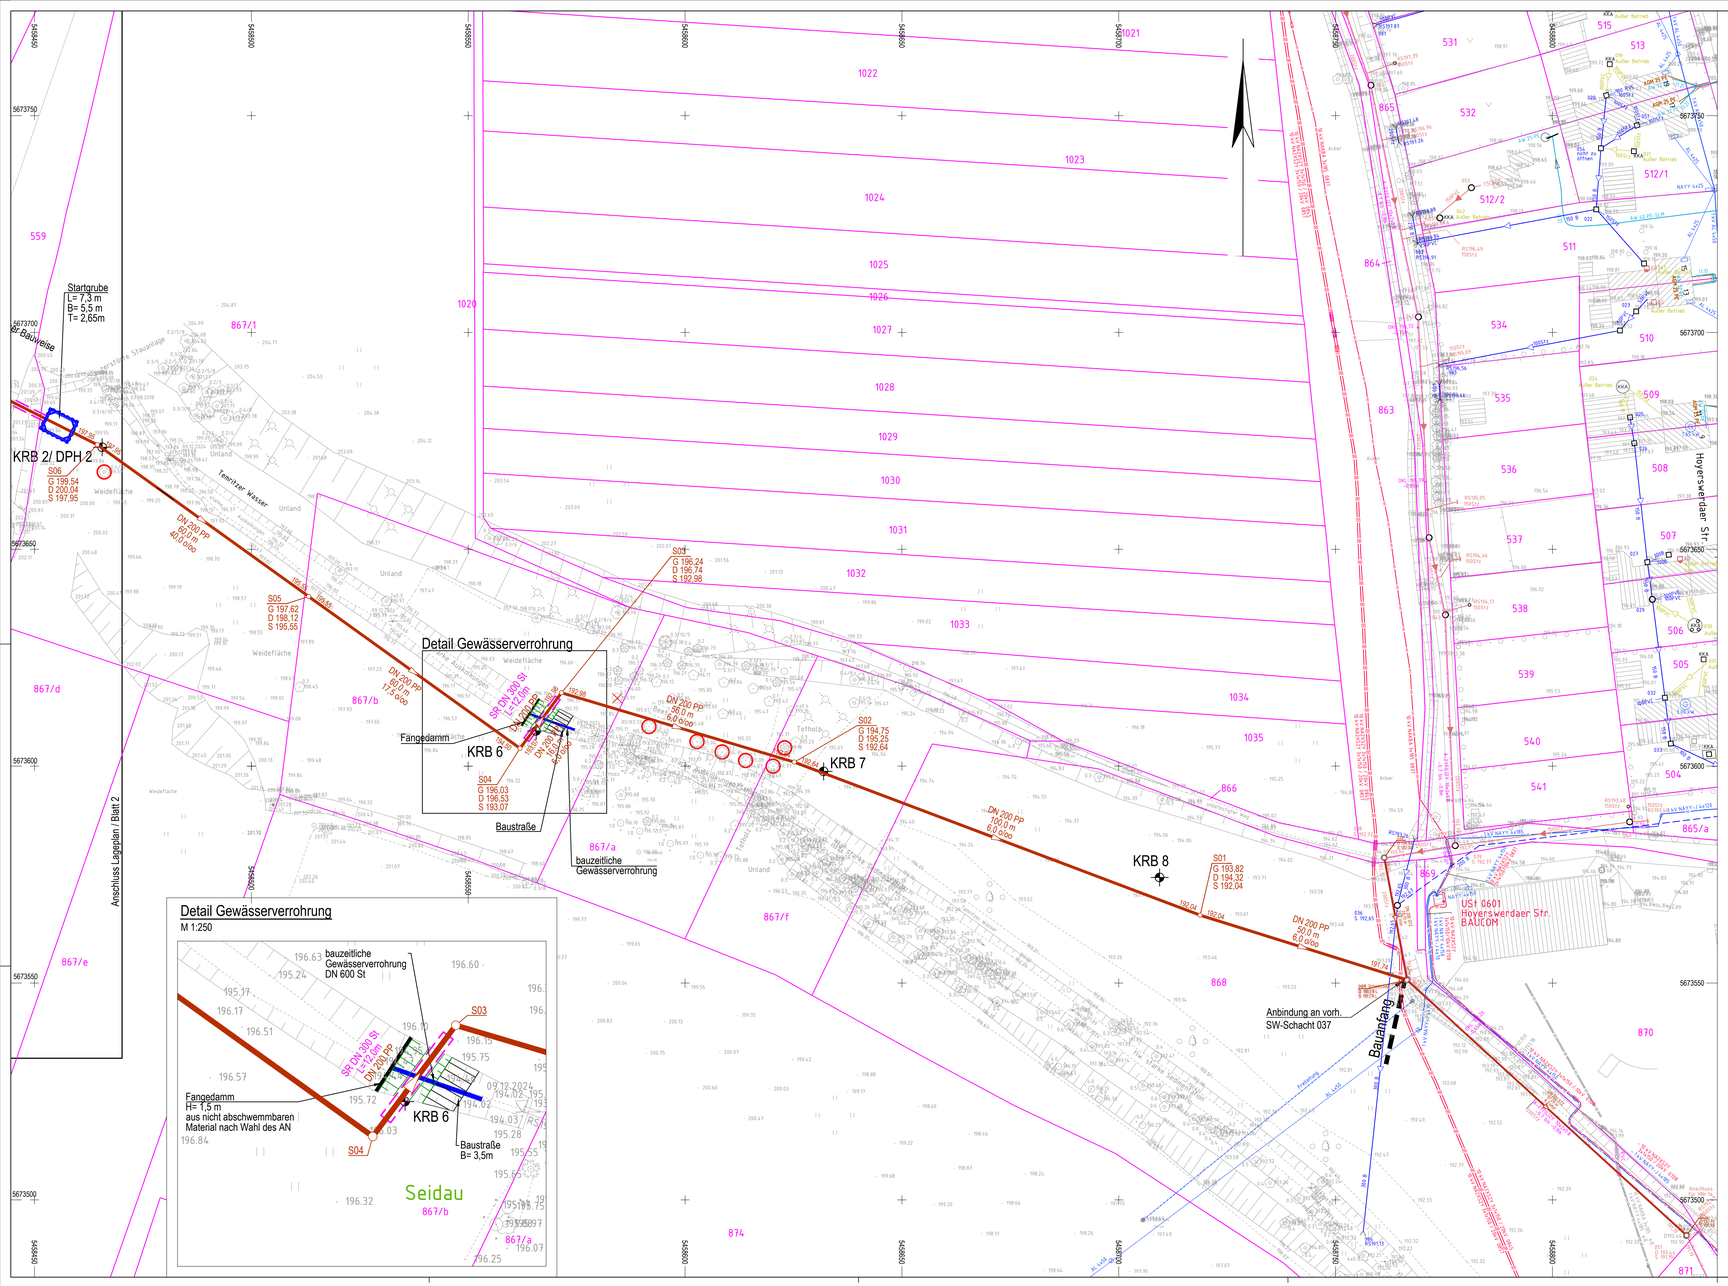

Variantenuntersuchung SW-Überleitung Temritz

Maßstab:	Lagebezug: GKB RD83	gemessen: August 2018/	ergänzt: Dezember 2024/
	Höhenbezug: NHN	Datei: 24160_LuH.dwg	Auftr.:

LEGENDE

Begrenzungen
- Geländer
- Leitplanke
- Stützmauer
- Mauer freistehend
- Zaun
- Baumreihe
- Hecke
- Nutzungsartengrenze
- Böschung undefestigt
- Böschung befestigt

Versorgungseinrichtungen Elektro
- Leuchte auf Stahlrohrmast
- Leuchte auf Holzmast
- Leuchte auf Stahlgittermast
- Leuchte auf Stahlbetonmast
- Lampe am Gebäude
- Schaltschrank
- Schacht Elektro
- Merksteln Elektro
- Stahlrohrmast
- Holzmast
- Stahlgittermast
- Stahlbetonmast
- Holzmast mit Anker
- Kabelmuffe
- DKL Höhenangabe OK Kabel/Leitung
- DHH Höhenangabe OK Schutzrohr
- GeH Höhenangabe OK Gelände

Nutzungsarten
- Mischwald
- Nadelwald
- Laubwald
- Gebüschfläche
- Obstanlage
- Ackergrünland
- Wiese, Rasen
- Friedhof, allgemein
- Grünanlage
- Gartenland

Allgemein II
- Nadelbaum
- Laubbaum
- Laubbaumstumpf
- Laubbaumgruppe
- einzelnes Gebüsch
- Oberkante
- Unterkante

Straßenmaterial
- Schotter
- Schlacke
- Beton
- Bitumen
- Mosaikpflaster 6/6
- Kleinpflaster, natur 10/10
- Schacht rund
- Schacht eckig
- Schacht mit Einlauf
- Einlauf Hof
- Einlauf seitlich
- Rohreinlauf
- Rohrauslauf
- Regentaleinlr
- Großpflaster, natur 12/12
- Betonpflaster
- Granitplatten
- Klinkerplatten
- Betonplatten
- Rasengitter
- Kies

Versorgungseinrichtungen Elektro
- Leuchte auf Stahlrohrmast
- Leuchte auf Holzmast
- Leuchte auf Stahlgittermast
- Leuchte auf Stahlbetonmast
- Lampe am Gebäude
- Schaltschrank
- Schacht Elektro
- Merksteln Elektro
- Stahlrohrmast
- Holzmast
- Stahlgittermast
- Stahlbetonmast
- Holzmast mit Anker
- Holzmast mit Strebe
- Hausanschlußkasten Fernmelde
- Hausanschlußkasten Elektro

Koordinaten

Schachtnummer	Ostwert	Nordwert
S01	5458718.75	5673565.64
S02	5458625.19	5673600.94
S03	5458571.52	5673616.92
S04	5458561.95	5673604.10
S05	5458513.22	5673639.12
S06	5458464.48	5673674.11

Legende:

Bestand:

Abwasserbeseitigung Bautzen
- Regenwasserkanal
- Regenwasserkanal - Lage ungenau
- Schmutzwasserkanal
- Kanal - außer Betrieb
- Steuerkabel/ FM-Kabel

Energie- und Wasserwerke Bautzen GmbH
- E-Kabel HS - Freileitung
- E-Kabel NS
- E-Kabel NS - außer Betrieb
- E-Kabel MS
- E-Kabel MS - außer Betrieb
- E-Kabel Freileitung
- Trinkwasserleitung
- Gasleitung

SachsenNetze
- E-Kabel NS
- E-Kabel MS
- E-Kabel - außer Betrieb
- E-Kabel HS - Freileitung
- FM-Kabel
- FM-Rohr
- sonstige unterirdische Kabel

Telekom
- Telekom-Kabel

Sonstige
- Schutzrohr

Gilt für alle vorh. Kabel und Leitungen :
- genaue Lage und Tiefe nicht bekannt
- vor Baubeginn durch Suchschachtung orten

Die Bestandseintragungen dienen nur zur Information!
Die Nennweiten, das Rohrmaterial und die genauen Kabelbezeichnungen sind den Bestandsunterlagen zu entnehmen!

Planung:
- Schmutzwasserkanal
- Schutzrohr
- Baumschutz
- Baumfällung
- vorh. Kanal und Abwasseranlagen - Rückbau/ Außerbetriebnahme

Sonstiges:
- KRB GOK: Bohrpunkte

Die Flurstücksgrenzen wurden digital aus der Flurkarte entnommen und dienen nur zu Übersichtszwecken!

Blattübersicht:

Lageplan Blatt 2	Lageplan Blatt 1

Unterschriften: AS	Maßnahme: Schmutzwasserüberleitung Temritz in das Kanalnetz der Stadt Bautzen	Unterlage-Nr./ Blatt-Nr.: 3.2 / 1 von 2
Projekt-Nr.		Datum: 26.03.2025
Bearbeitet:		Koordinatensystem: RD83/GKB
Gezeichnet:	Unterlage: Lageplan	Höhensystem: DHHN92
Geprüft:		Maßstab: 1:500
		Format: 1188 mm x 594 mm

Die Weitergabe sowie Vervielfältigung dieser Unterlage, Verwertung und Mitteilung des Inhaltes sind nicht gestattet, soweit nicht ausdrücklich zugestanden.