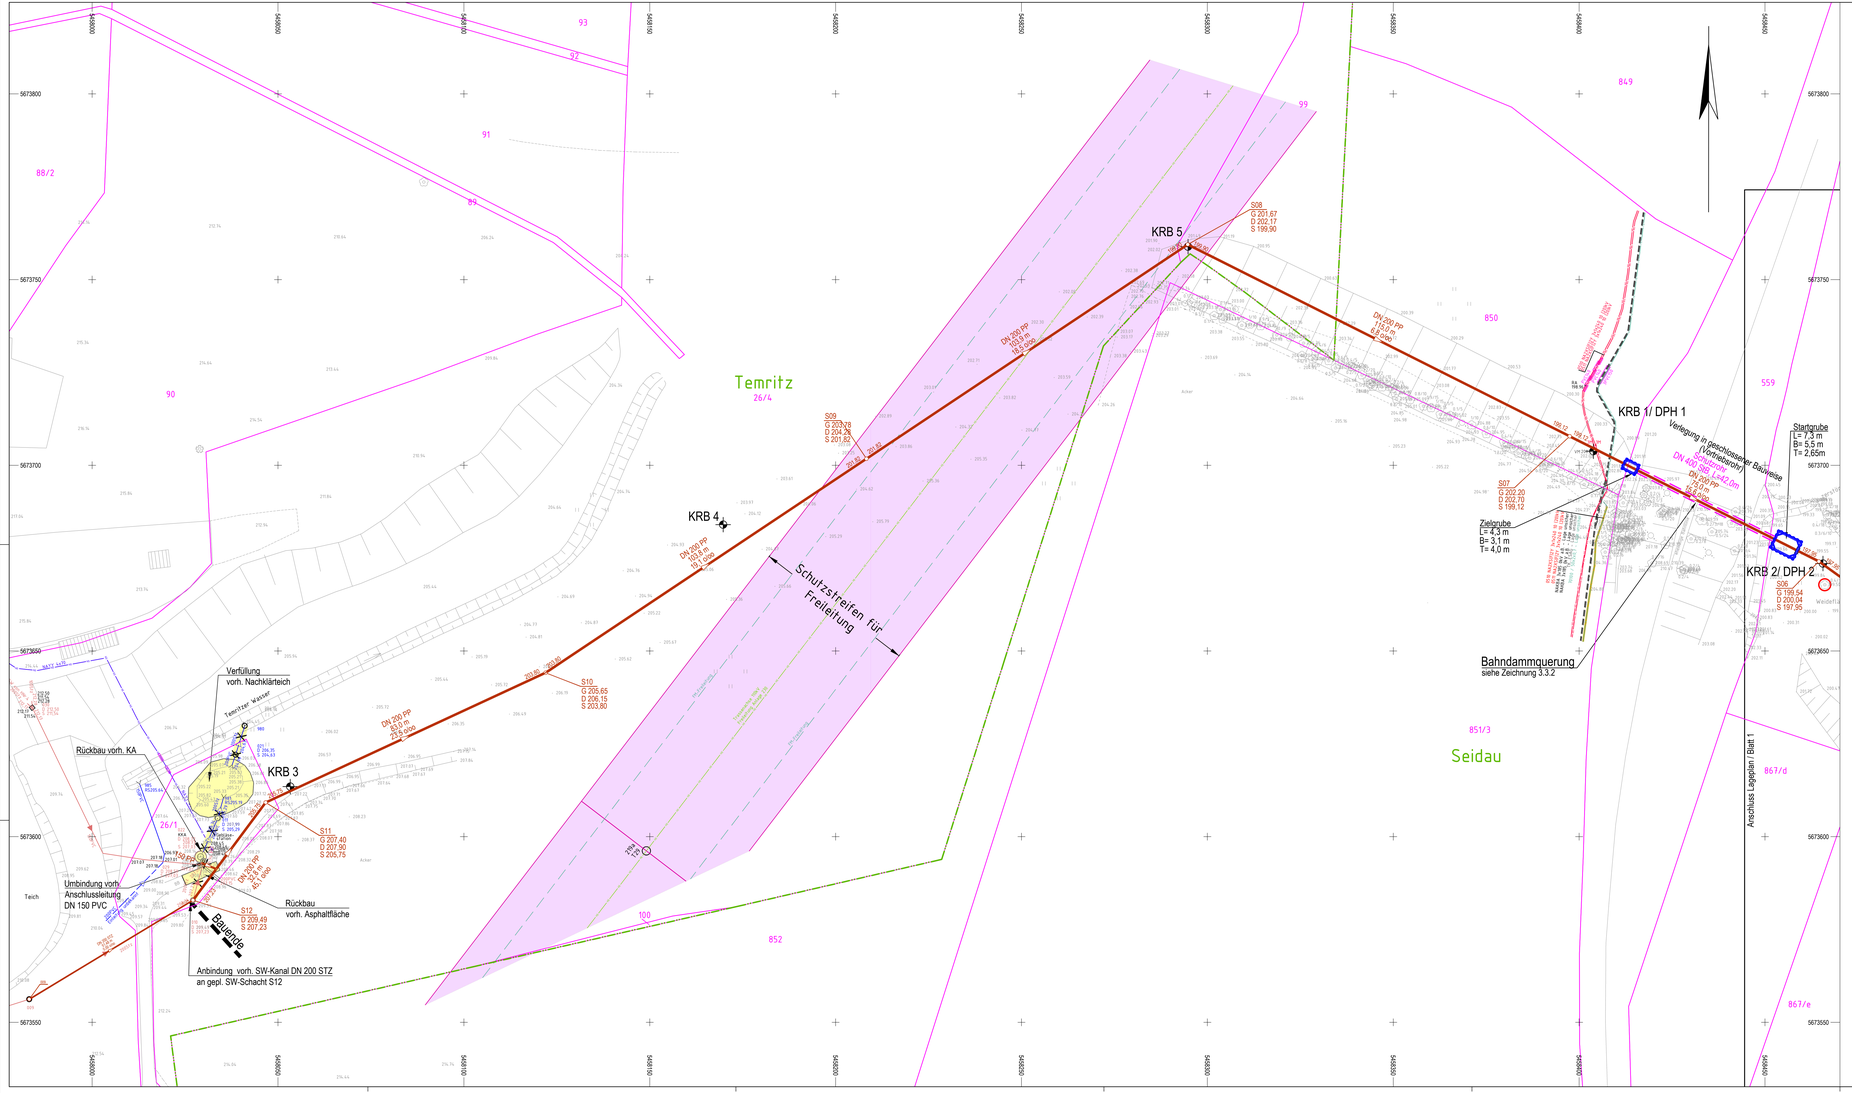

Variantenuntersuchung SW-Überleitung Temritz

Maßstab:	Lagebezug: GKB RD83	gemessen: August 2018/	ergänzt: Dezember 2024/
	Höhenbezug: NHN	Datei: 24160_Luft.dwg	Auftr.:

LEGENDE

Begrenzungen:
- Geländer
- Leitplanke
- Stützmauer
- Mauer Freistehend
- Zaun
- Baumreihe
- Hecke
- Nutzungsartengrenze
- Böschung unbefestigt
- Böschung befestigt

Versorgungseinrichtungen Elektro:
- Leuchte auf Stahlstrommast
- Leuchte auf Holzmast
- Leuchte auf Stahlgittermast
- Leuchte auf Stahlbetonmast
- Lampe am Gebäude
- Schaltschrank
- Schacht Elektro
- Markstein Elektro
- Stahlstrommast
- Holzmast
- Stahlgittermast
- Stahlbetonmast
- Holzmast mit Anker
- Kabelmuffe
- Höhenangabe OK Kabel/Leitung
- Höhenangabe OK Schutzrohr
- Höhenangabe OK Gelände

Nutzungsarten:
- Mischwald
- Nadelwald
- Laubwald
- Gebäudefläche
- Obstanlage
- Ackergrünland
- Wiese, Rasen
- Friedhof, allgemein
- Grünanlage
- Gartenland

Allgemein 1:
- Nadelbaum
- Laubbaum
- Laubbaumhutzpf
- Laubbaumgruppe
- einzelnes Gebüsch
- Oberkante
- Unterkante

Straßenmaterial:
- Schotter
- Schlacke
- Beton
- Bitumen
- Mosaikpflaster 6/8
- Kleinpflaster, natur 16/18
- Schacht rund
- Schacht eckig
- Schacht mit Einlauf
- Einlauf Hof
- Einlauf seitlich
- Rohrwaisel
- Rohrwaisel
- Regenfallrohr
- Grafpflaster, natur 12/12
- Betonpflaster
- Gratstpflaster
- Klinkerpflaster
- Betonplatten
- Rasengitter
- Kies

Versorgungseinrichtungen Elektro:
- Leuchte auf Stahlstrommast
- Leuchte auf Holzmast
- Leuchte auf Stahlgittermast
- Leuchte auf Stahlbetonmast
- Lampe am Gebäude
- Schaltschrank
- Schacht Elektro
- Markstein Elektro
- Stahlstrommast
- Holzmast
- Stahlgittermast
- Stahlbetonmast
- Holzmast mit Anker
- Holzmast mit Strebe
- Hausanschlußkasten Fernmelde
- Hausanschlußkasten Elektro

Koordinaten

Schachtnummer	Ostwert	Nordwert
S06	5458464.48	5673674.11
S07	5458397.47	5673707.80
S08	5458294.72	5673759.44
S09	5458208.30	5673701.76
S10	5458121.97	5673644.13
S11	5458046.68	5673609.20
S12	5458027.14	5673582.88

Legende:

Bestand:

Abwasserbeseitigung Bautzen
- Regenwasserkanal
- Regenwasserkanal - Lage ungenau
- Schmutzwasserkanal
- Kanal - außer Betrieb
- Steuerkabel/ FM-Kabel

Energie- und Wasserwerke Bautzen GmbH
- E-Kabel HS - Freileitung
- E-Kabel NS
- E-Kabel NS - außer Betrieb
- E-Kabel MS
- E-Kabel MS - außer Betrieb
- E-Kabel Freileitung
- Trinkwasserleitung
- Gasleitung

SachsenNetze
- E-Kabel NS
- E-Kabel MS
- E-Kabel - außer Betrieb
- E-Kabel HS - Freileitung
- FM-Kabel
- FM-Rohr
- sonstige unterirdische Kabel

Telekom
- Telekom-Kabel

Sonstige
- Schutzrohr

Gilt für alle vorh. Kabel und Leitungen :
- genaue Lage und Tiefe nicht bekannt
- vor Baubeginn durch Suchschachtung orten

Die Bestandseintragungen dienen nur zur Information!
Die Nennweiten, das Rohrmaterial und die genauen Kabelbezeichnungen sind den Bestandsunterlagen zu entnehmen!

Planung:
- Schmutzwasserkanal
- Schutzrohr
- Baumschutz
- Baumfällung
- vorh. Kanal und Abwasseranlagen - Rückbau/ Außerbetriebnahme

Sonstiges:
- KRB GOK: Bohrpunkte

Die Flurstücksgrenzen wurden digital aus der Flurkarte entnommen und dienen nur zu Übersichtszwecken!

Blattübersicht:

Lageplan Blatt 2
Lageplan Blatt 1

Ausführender: AS	Bauvorhaben: Schmutzwasserüberleitung Temritz in das Kanalnetz der Stadt Bautzen	Unterlage-Nr.: 3.2 / 2 von 2
Bearb.:		Datum: 26.03.2025
Geprüft:		Koordinatensystem: RD83/GKB
Geschichtet:	Unterlage: Lageplan	Höhensystem: DHHN92
Maßstab:		Maßstab: 1:500
Gez.:		Blattgröße: 1386 mm x 594 mm

Die Weitergabe sowie Vervielfältigung dieser Unterlage, Verwertung und Mitteilung des Inhaltes sind nicht gestattet, soweit nicht ausdrücklich zugestanden.