


<p>Bestand Abwasser</p> <p>Stadt Bautzen (OT Teichnitz)</p> <p>Hoyerswerdaer Straße 1a</p>	
	<p>FNr 1 - Fläche</p> <p>Blatt 8 von 14</p> <p>Zeile 2 von 2; Spalte 1 von 7</p>
<p>Auskunfts-Nr.: LAI-EAB 2024-00519</p> <p>Erstellungsdatum: 17.10.2024</p>	<p>Maßstab 1 : 500</p> <p>Lagebezug: RD 83 15 Grad</p>


Gilt nur in Verbindung mit dem Formblatt

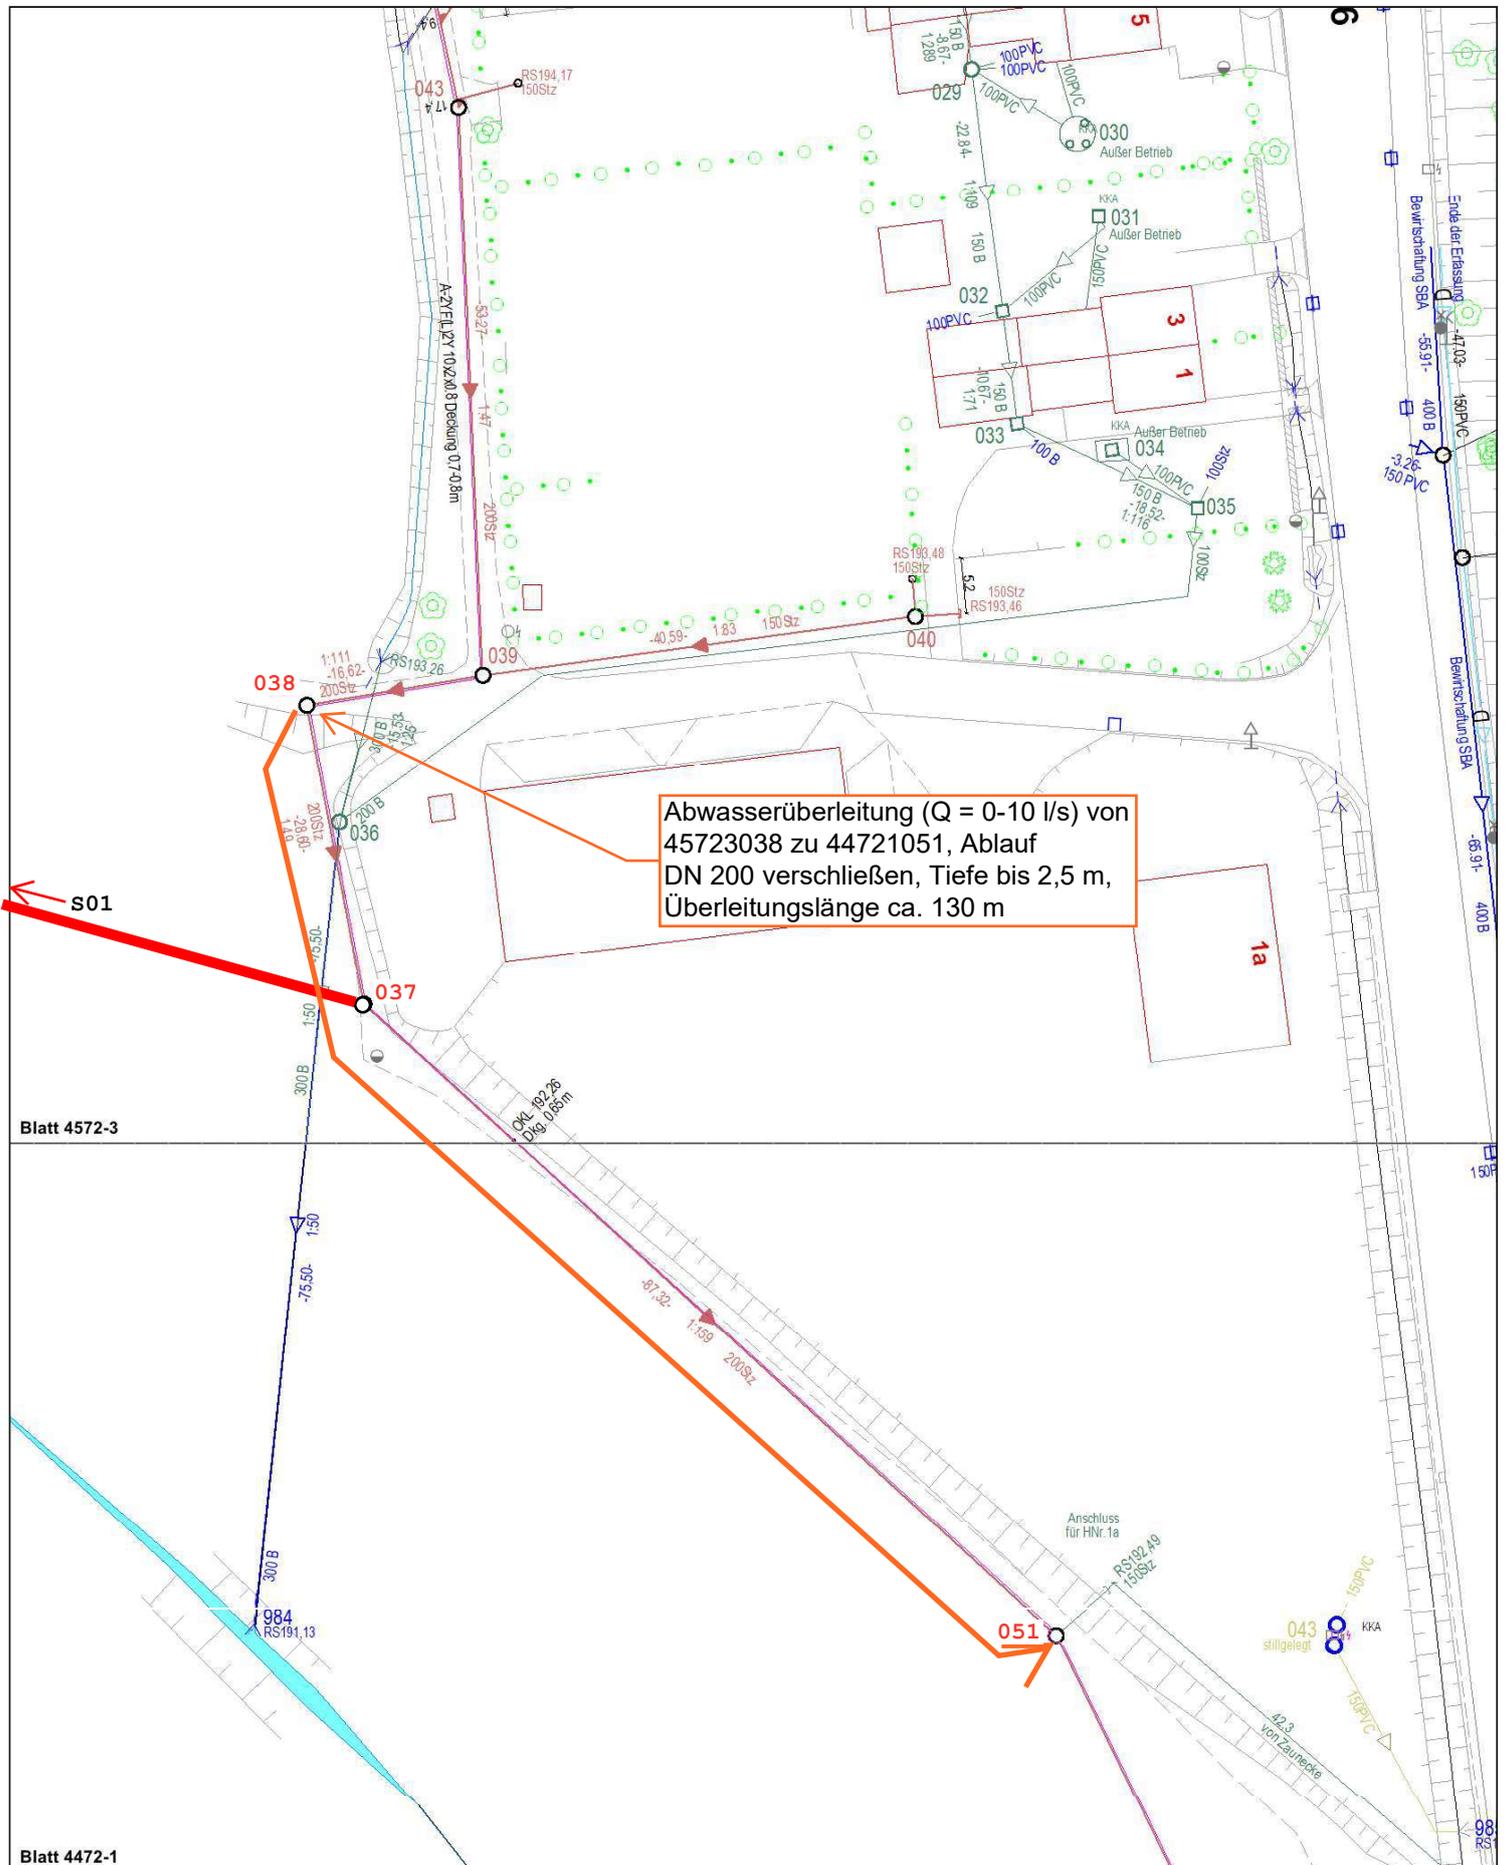

Abwasserüberleitung (Q = 0-10 l/s) von 45723038 zu 44721051, Ablauf DN 200 verschließen, Tiefe bis 2,5 m, Überleitungslänge ca. 130 m

Blatt 4572-3

Blatt 4472-1

 Bestand Abwasser Stadt Bautzen (OT Technitz) Hoyerswerdaer Straße 1a		 FNr 1 - Fläche Blatt 14 von 14 Zeile 2 von 2; Spalte 7 von 7
Auskunft-Nr.: LAI-EAB 2024-00519 Erstellungsdatum: 17.10.2024		
Gilt nur in Verbindung mit dem Formblatt		Maßstab 1 : 500  Lagebezug: RD 83 15 Grad