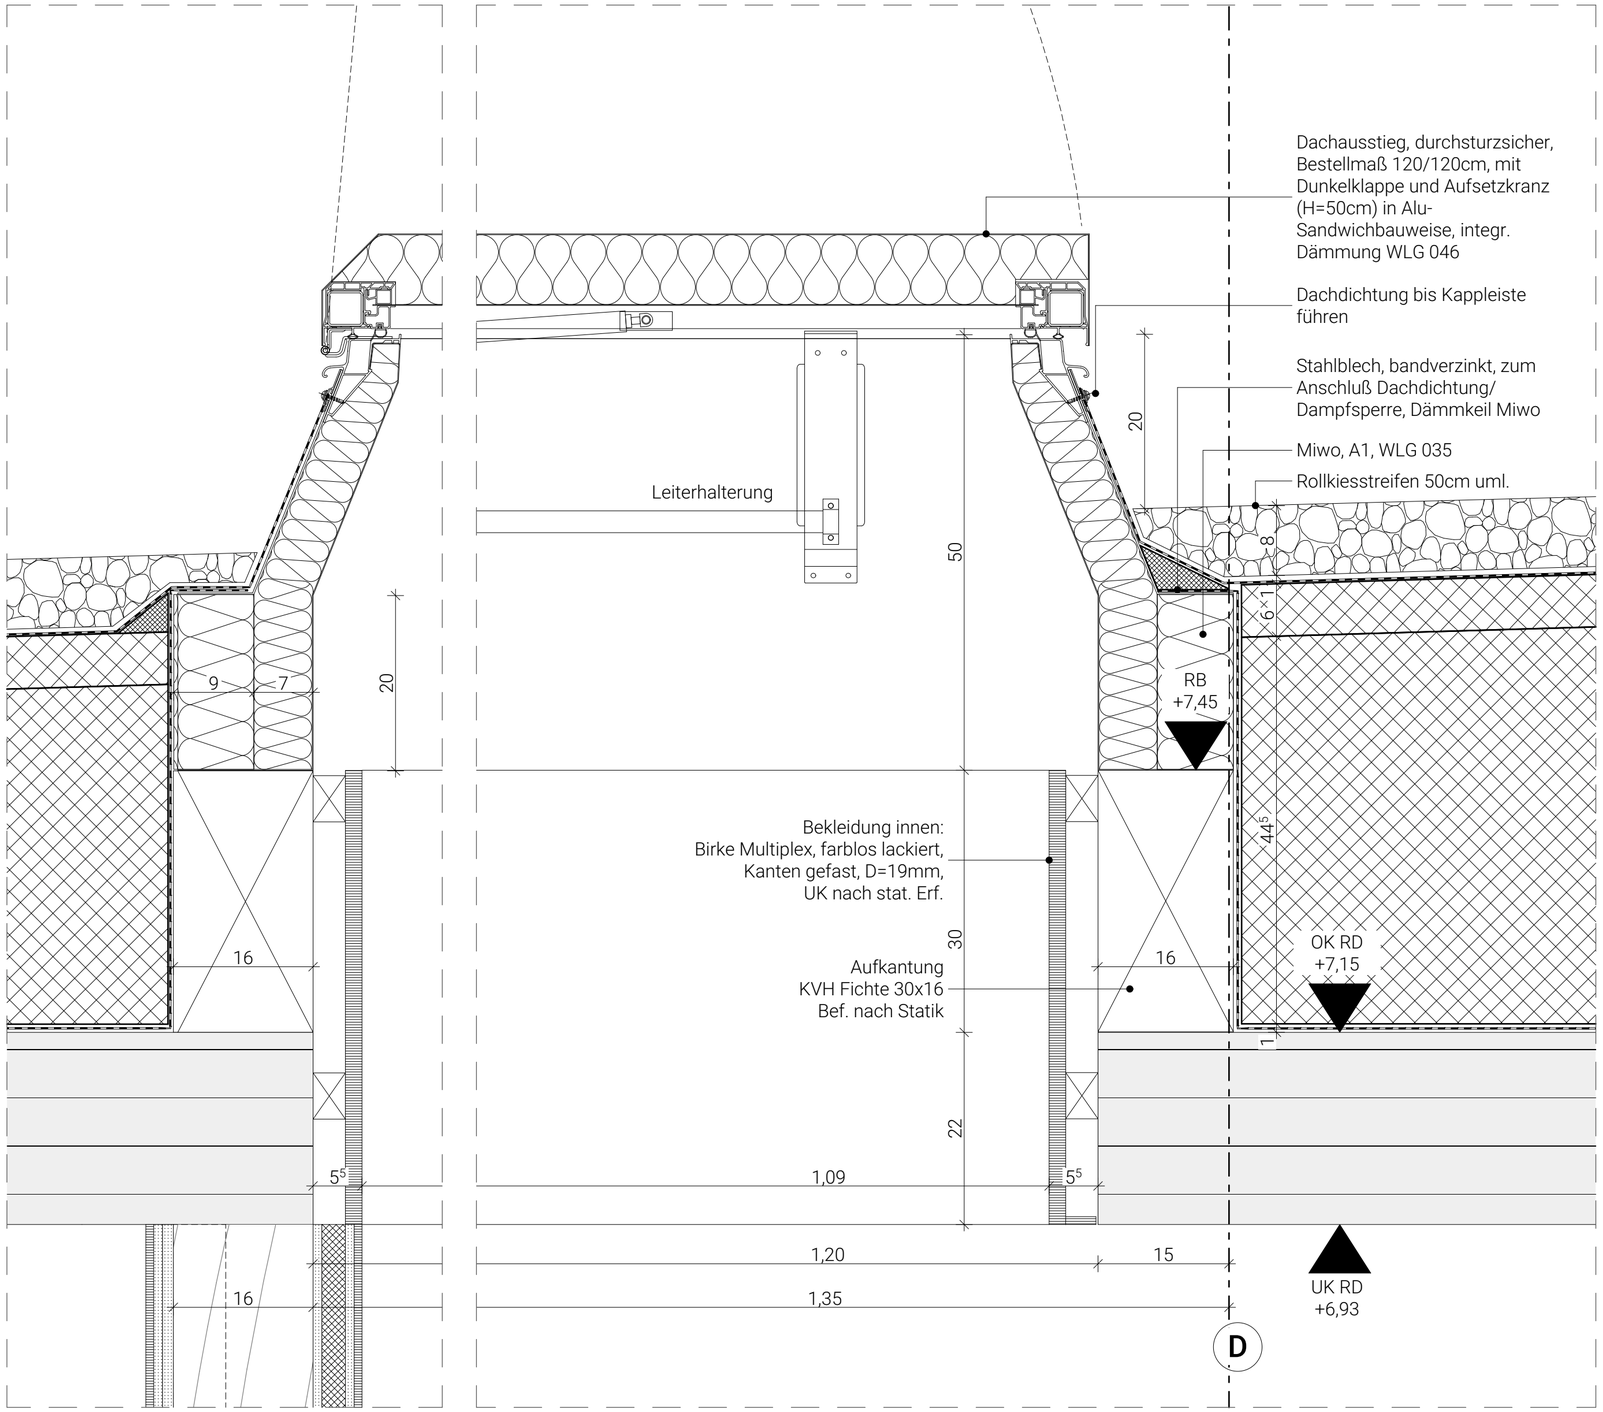

Höhenbezug

± 0,00 = 113,80 = OK FFB EG

Index	Änderung	Ausgabe Datum	Gezeichnet

Zeichnungscode: Dachausstieg_424_

Dresden.

Landeshauptstadt Dresden
Amt für Hochbau und Immobilienverwaltung

PF 120020
01001 Dresden

Telefon 0351 / 488 38 20
Fax 0351 / 488 38 17

Übersichtsplan

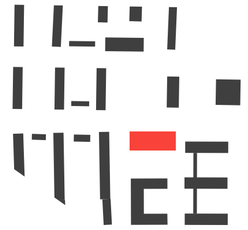

N

Projekt

1062_001
Mary-Wigman-Straße 1b, 01069 Dresden
Ersatzneubau Kindertageseinrichtung / Neubau Freianlagen

Standortverwalter

Eigenbetrieb Kindertageseinrichtungen

Planungsphase

Ausführungsplanung

Vertreter des Bauherrn
Landeshauptstadt Dresden
Amt für Hochbau und Immobilienverwaltung
Postfach 120020, 01001 Dresden

Datum | Unterschrift

Inhaltliche Koordinierung ist erfolgt mit

Anhang zum LV
keine Ausführungsunterlage

Darstellung

Detail Gebäudehülle
Dachausstieg

Dateiname	1062_001_5_A_D07_424_
Maßstab 1:5	Datum 26.09.24
Gez. CF	Projekt-Nr. HI.5510621
Bl.- Größe 590 x 420	Bl.-Nr. 424_