
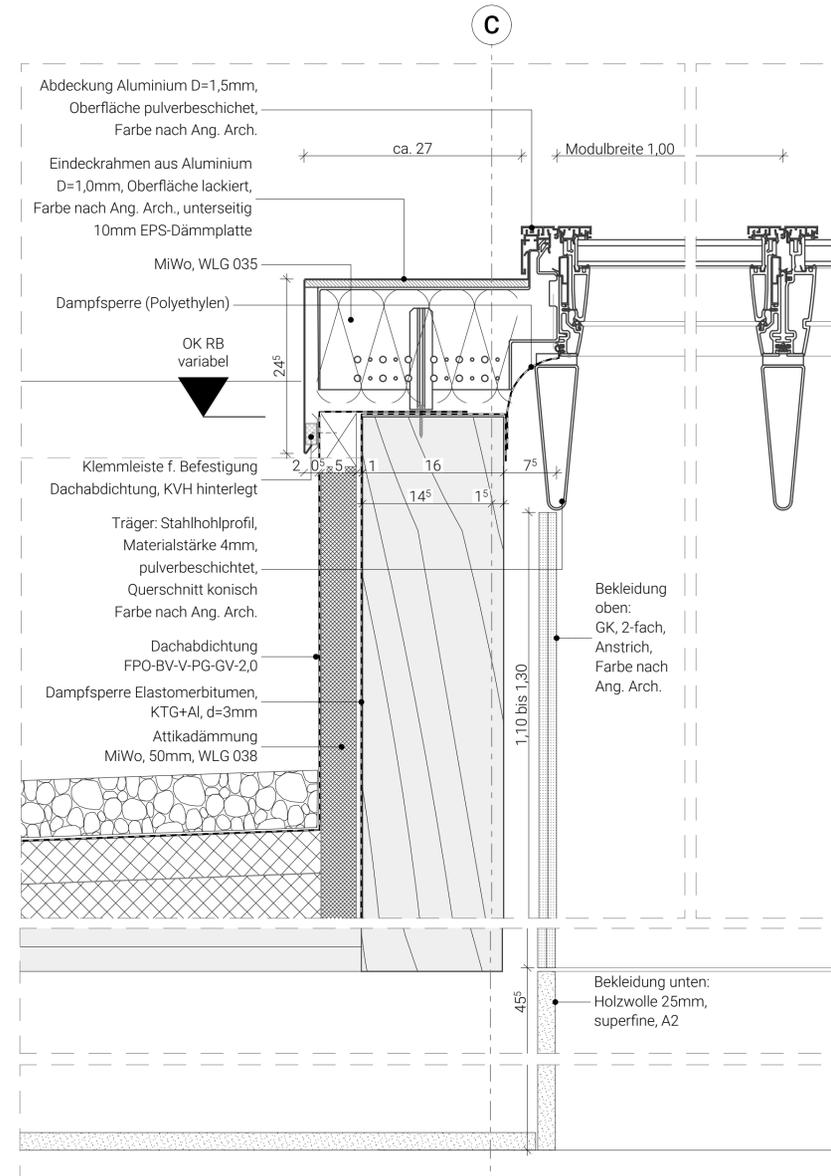
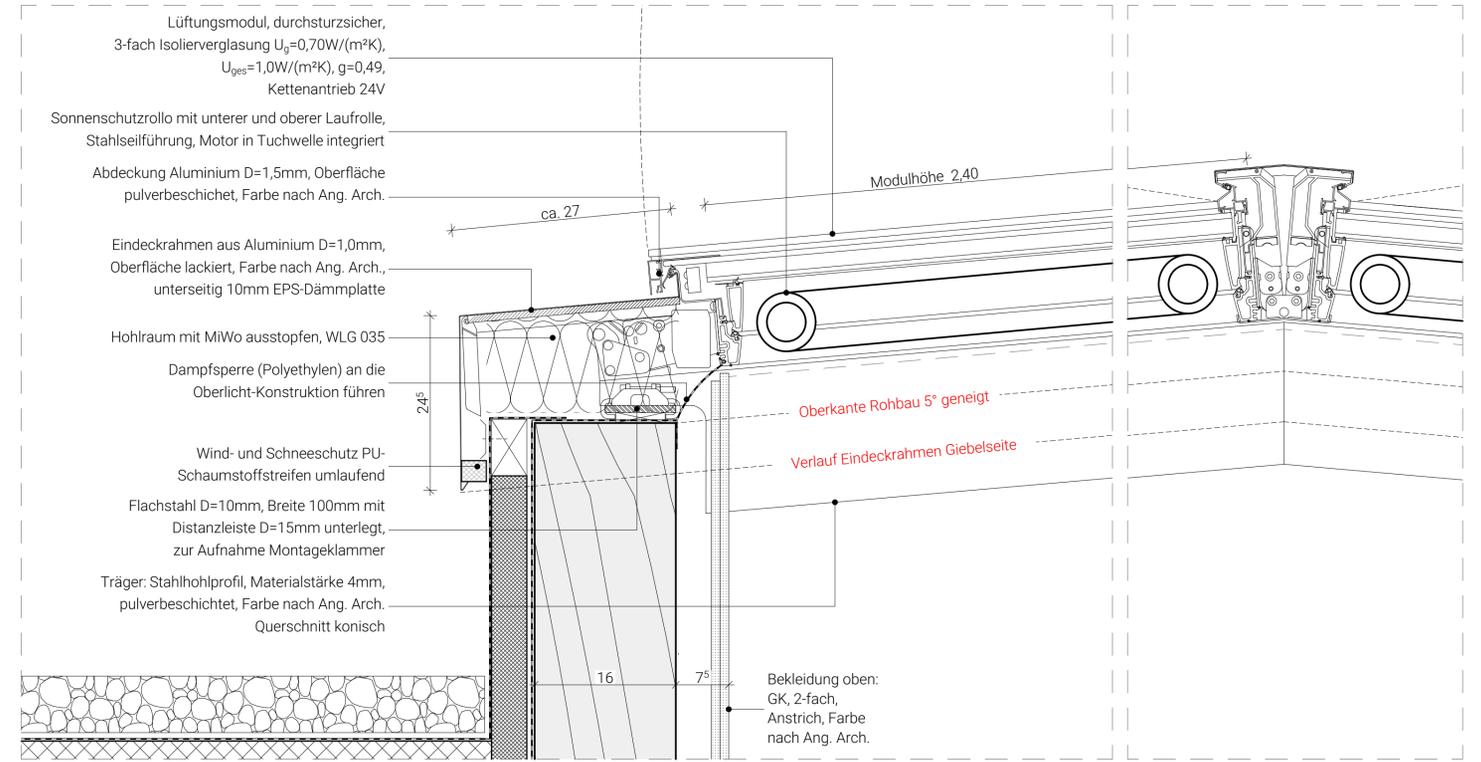



B

C

D

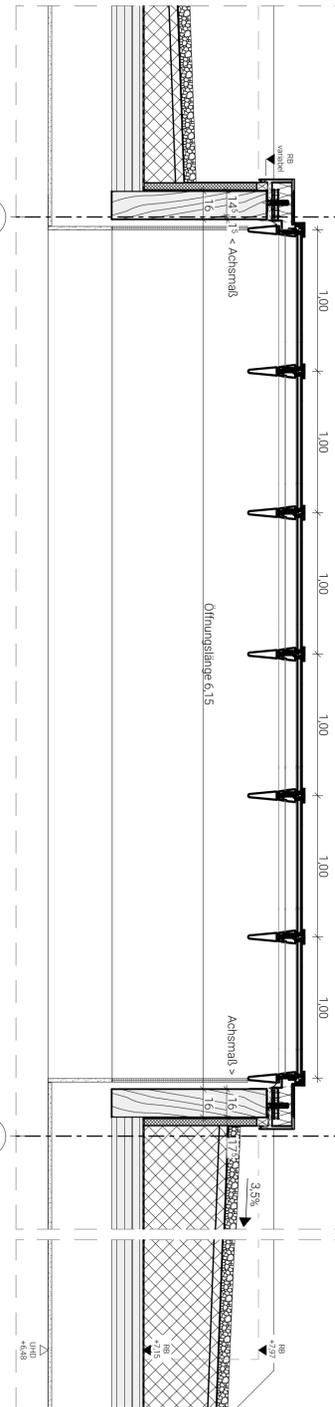

C

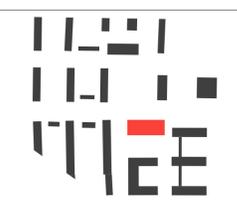Höhenbezug	± 0,00 = 113,80 = OK FFB EG		
Index	Änderung	Ausgabe Datum	Gezeichnet
Zeichnungscode	Oberlicht Satteldach, RA_425_		
 Landeshauptstadt Dresden Amt für Hochbau und Immobilienverwaltung PF 120020 Telefon 0351 / 488 38 20 01001 Dresden Fax 0351 / 488 38 17			
Übersichtsplan			
Projekt	1062_001 Mary-Wigman-Straße 1b, 01069 Dresden Ersatzneubau Kindertageseinrichtung, Neubau Freianlagen		
Standortverwalter	Eigenbetrieb Kindertageseinrichtungen		
Planungsphase	Ausführungsplanung		
Vertreter des Bauherrn	Landeshauptstadt Dresden Amt für Hochbau und Immobilienverwaltung Postfach 120020, 01001 Dresden		
Inhaltliche Koordinierung ist erfolgt mit:	Datum	Unterschrift	
Darstellung	Dateiname	1062_001_5_A_D08_425_	
Detail Gebäudehülle Oberlicht Satteldach, RA	Maßstab	1:25, 1:5	Datum 26.09.24
	Gez.	CF	Projekt-Nr. HI.5510621
	Bl.- Größe	841 x 594	Bl.-Nr. 425_

Anhang zum LV
keine Ausführungsunterlagen