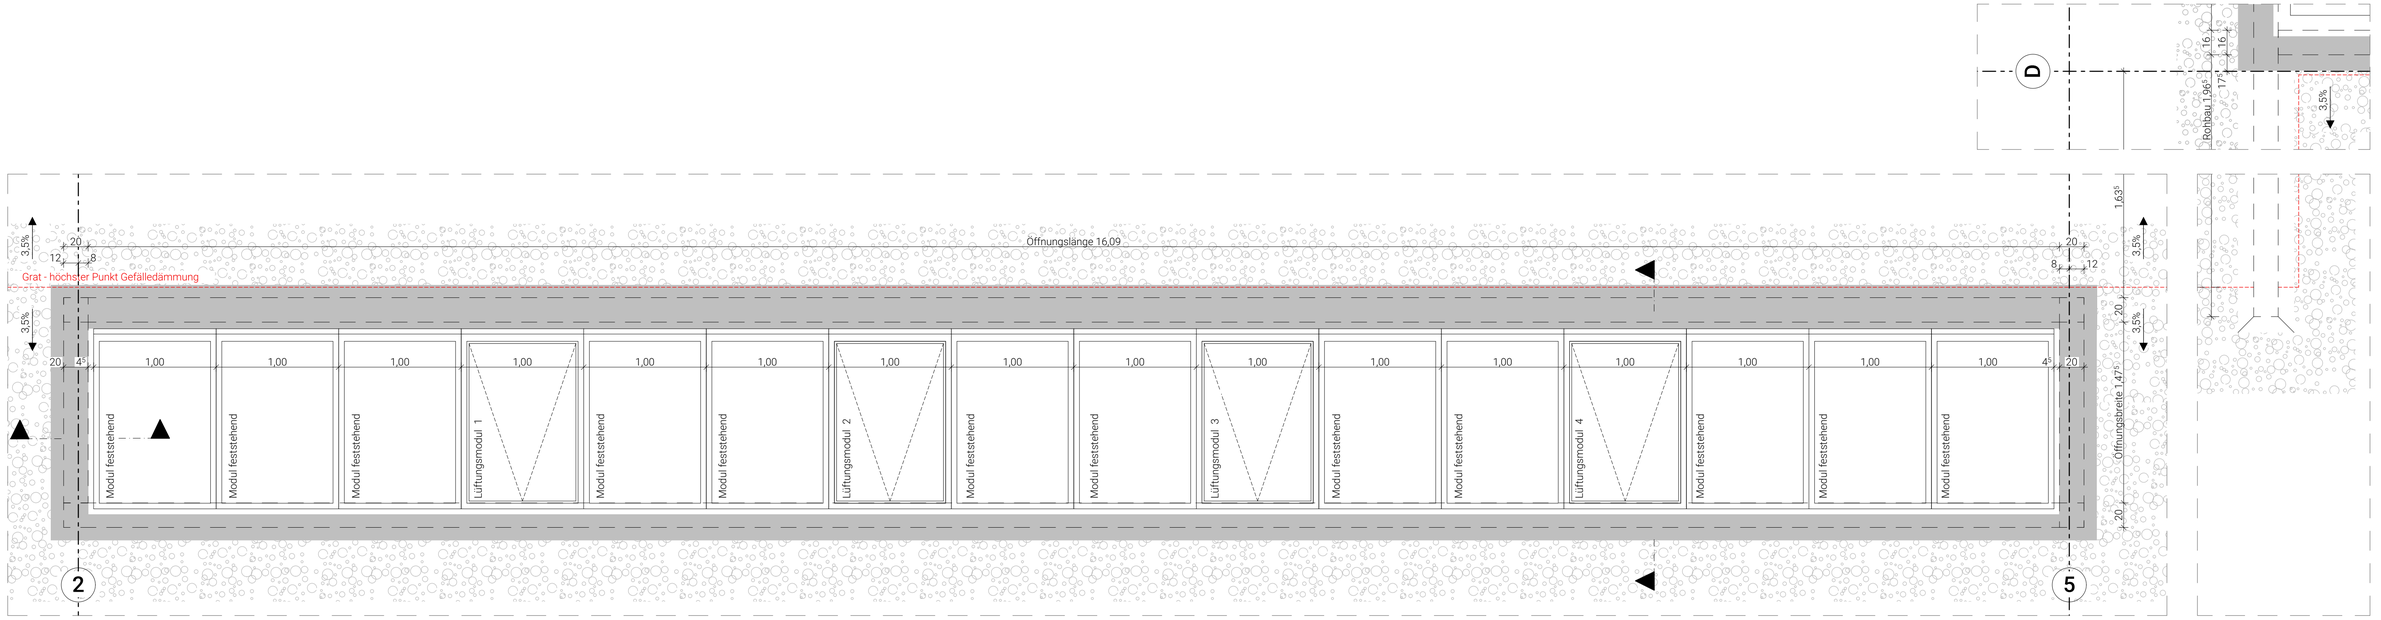

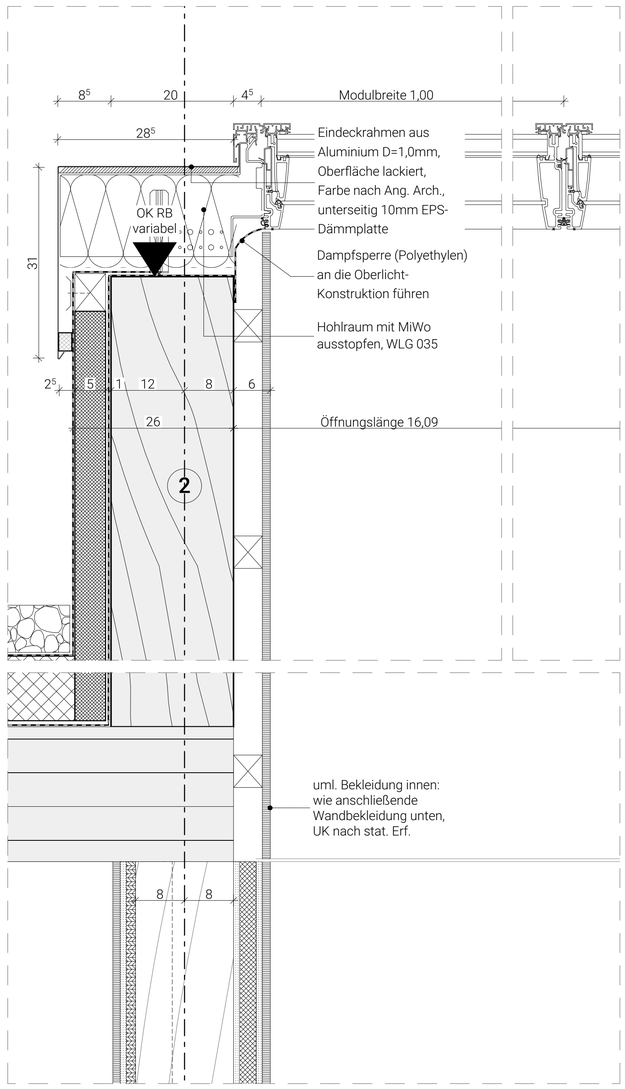

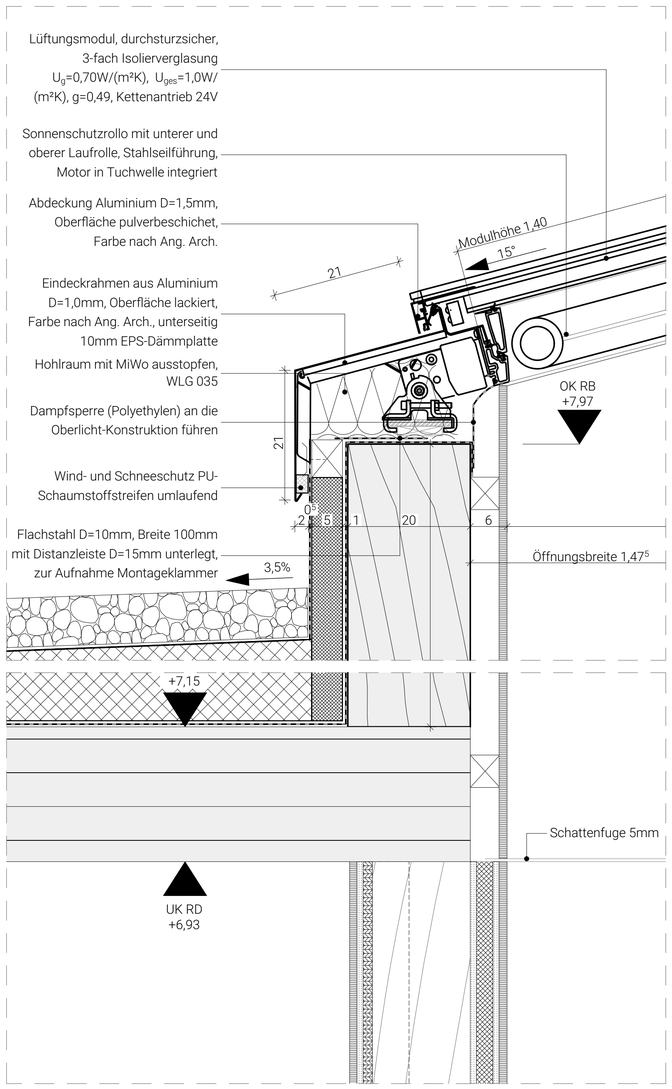

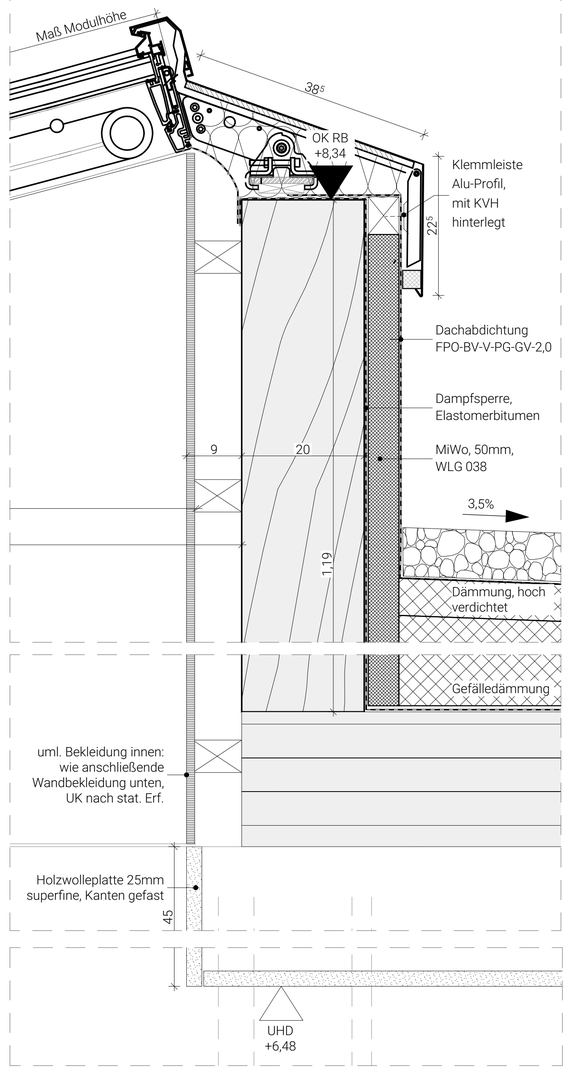

Höhenbezug

± 0,00 = 113,80 = OK FFB EG

Index	Änderung	Ausgabe Datum	Gezeichnet

Zeichnungscode: Lichtband 16m_426_

Landeshauptstadt Dresden
Amt für Hochbau und Immobilienverwaltung
PF 120020
01001 Dresden
Telefon 0351 / 488 38 20
Fax 0351 / 488 38 17

Übersichtsplan

Projekt

1062_001
Mary-Wigman-Straße 1b, 01069 Dresden
Ersatzneubau Kindertageseinrichtung / Neubau Freianlagen

Standortverwalter

Eigenbetrieb Kindertageseinrichtungen

Planungsphase

Ausführungsplanung

Anhang zum LV
keine Ausführungsunterlage

Vertreter des Bauherrn

Landeshauptstadt Dresden
Amt für Hochbau und Immobilienverwaltung
Postfach 120020, 01001 Dresden

Datum | Unterschrift

Inhaltliche Koordinierung ist erfolgt mit:

Darstellung

Detail Gebäudehülle
Lichtband 16m

Dateiname	1062_001_5_A_D09_426_
Maßstab	1:25, 1:5
Datum	26.09.24
Gez.	CF
Projekt-Nr.	HI.5510621
Bl.-Größe	841 x 594
Bl.-Nr.	426_