
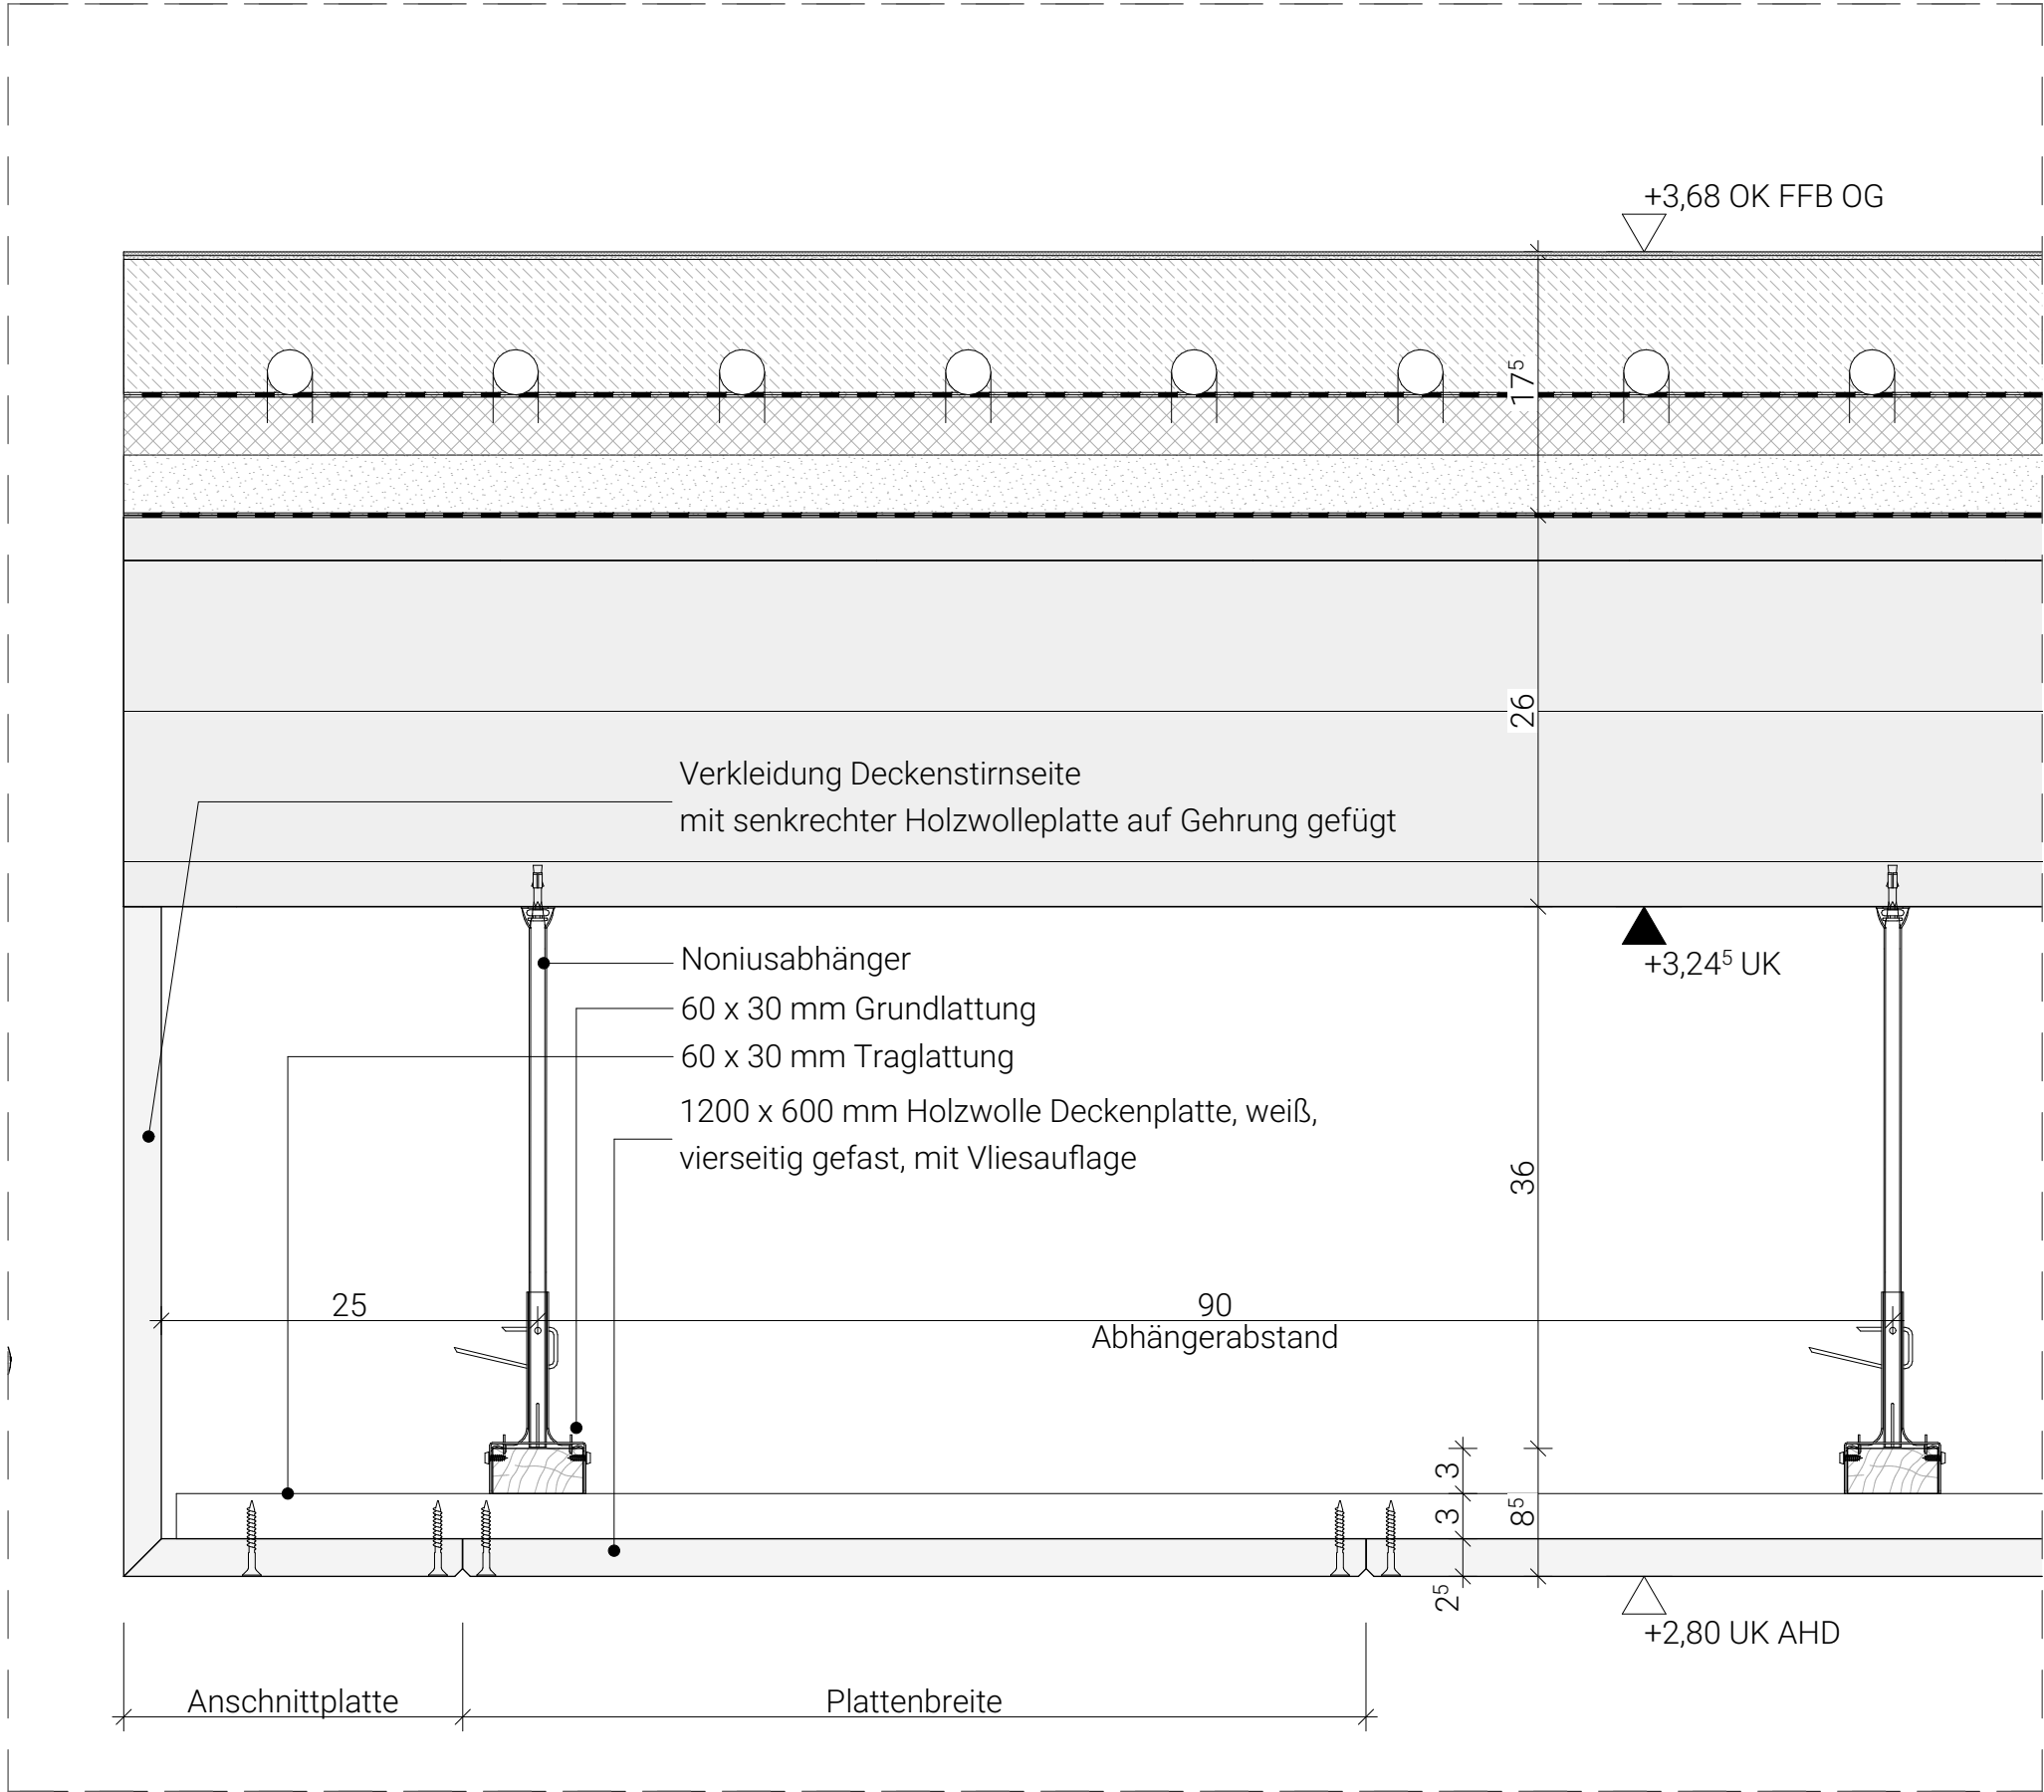


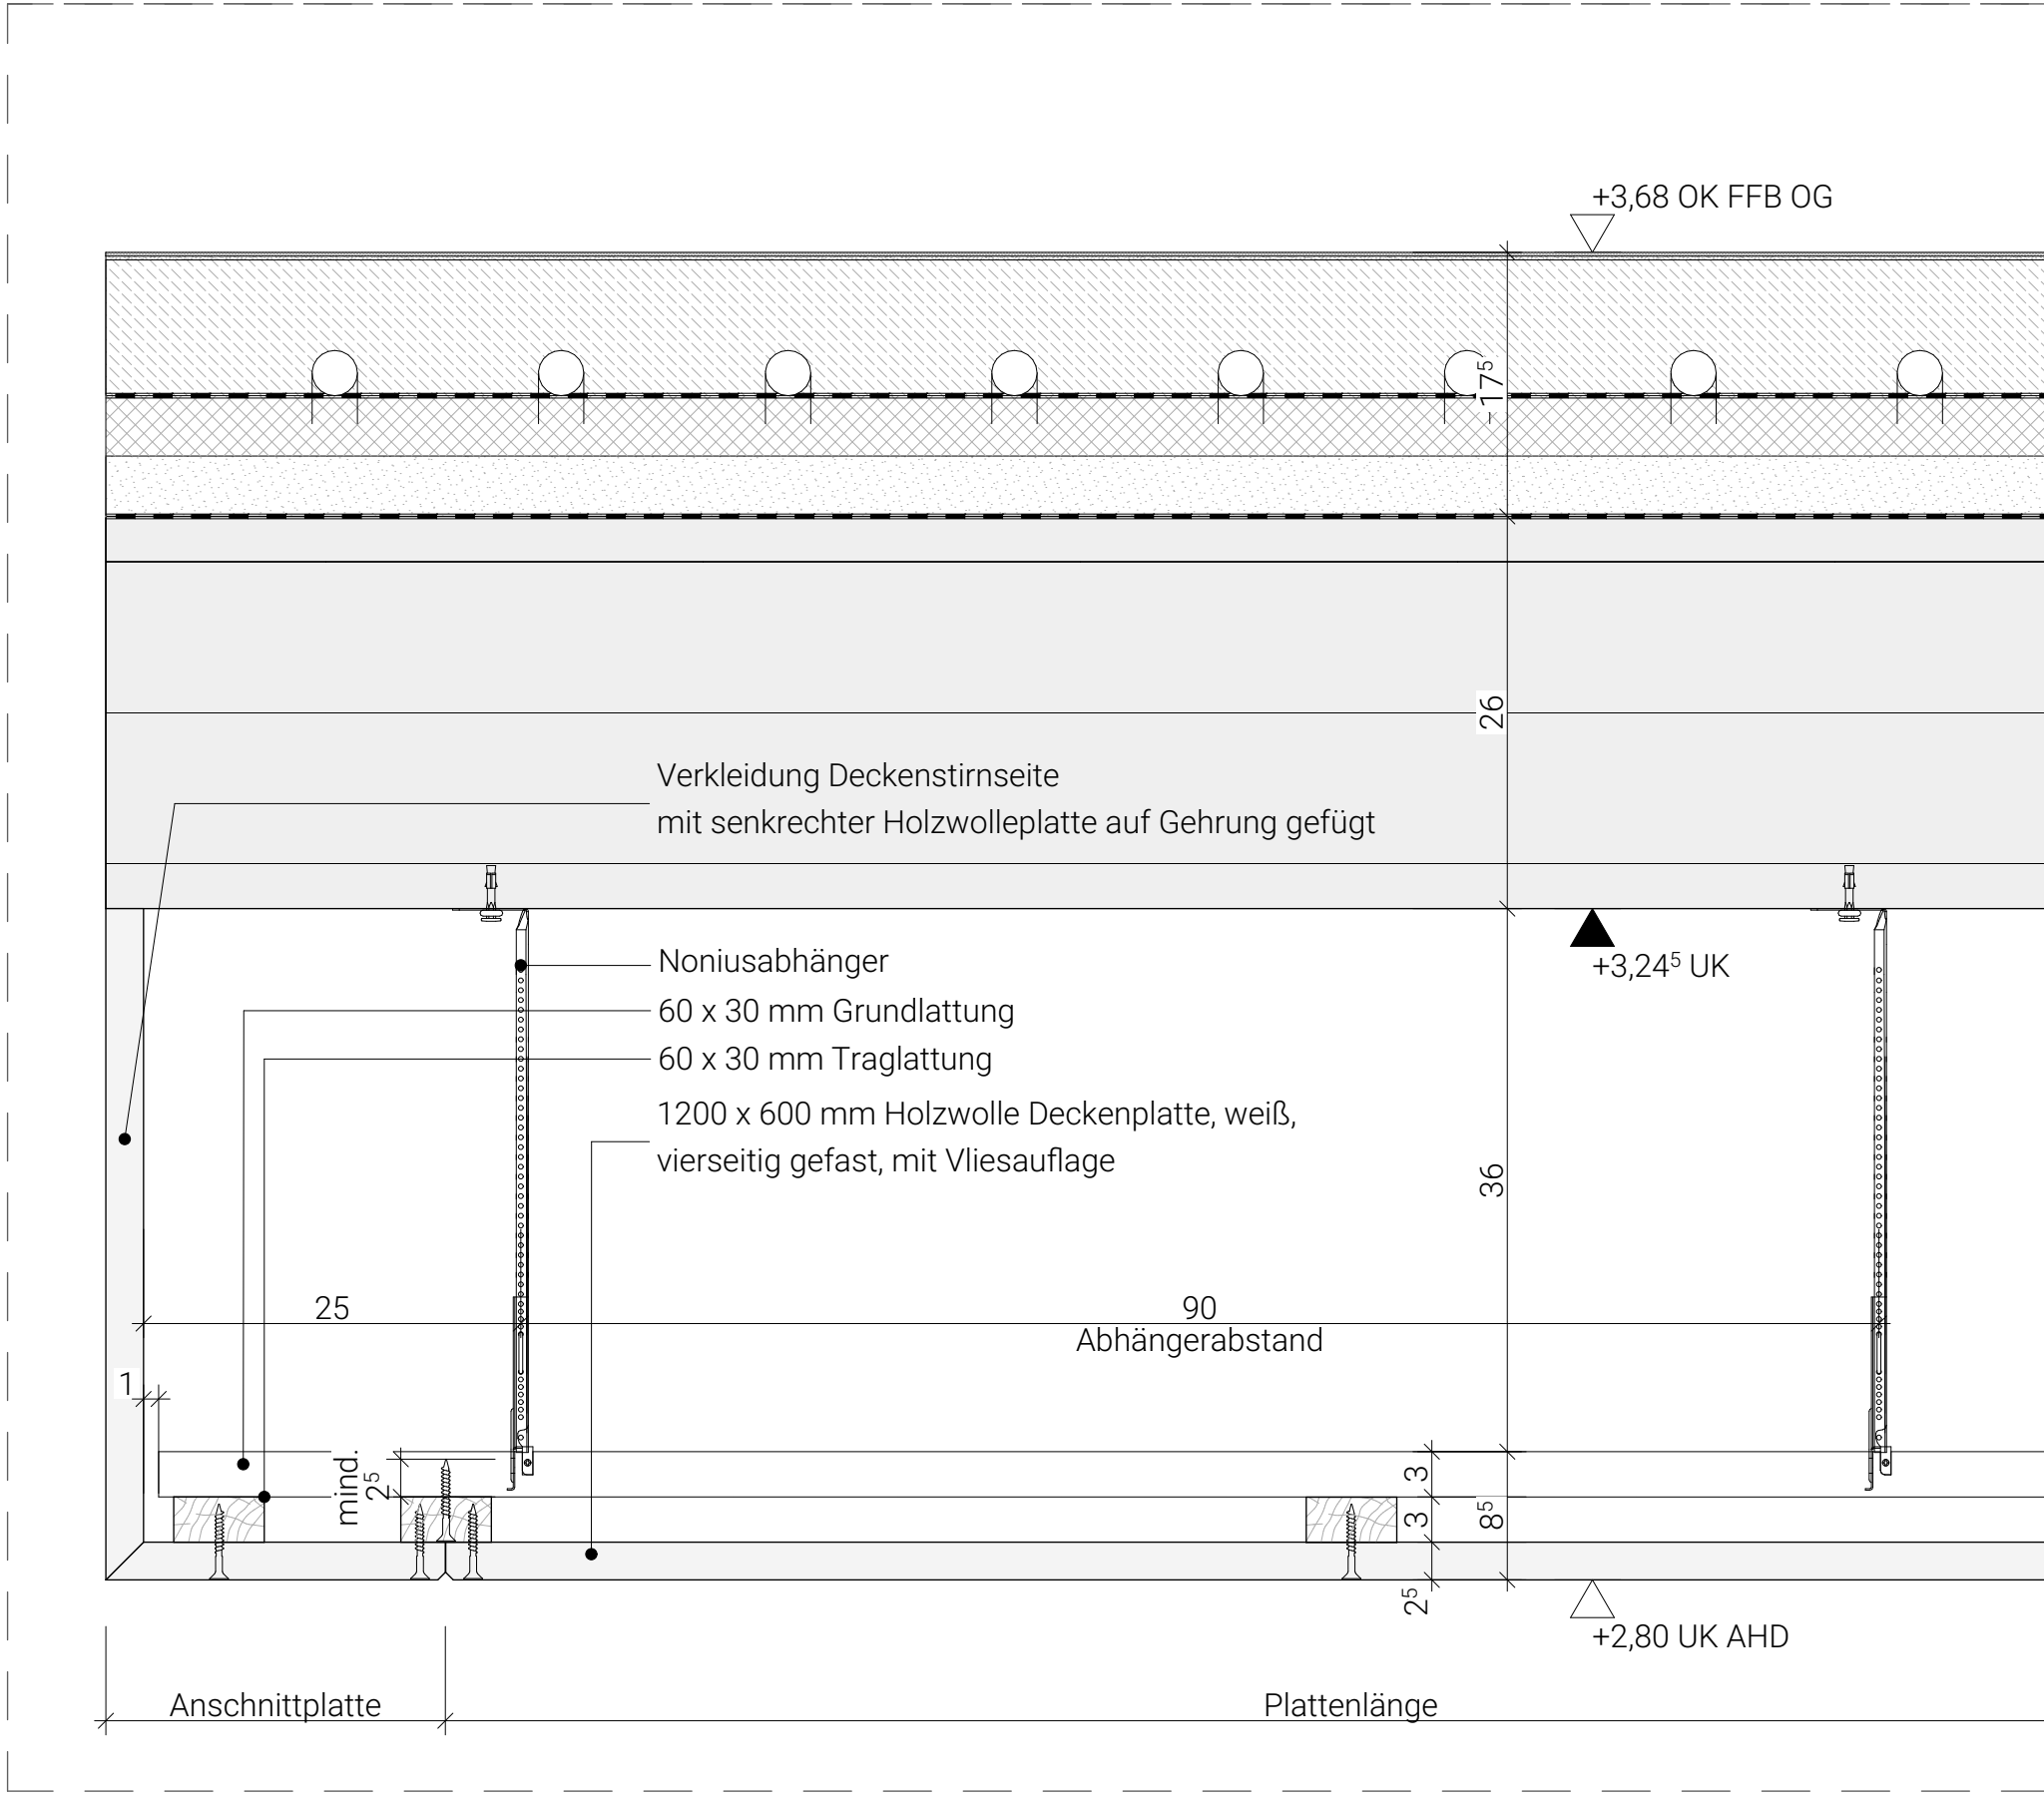

Höhenbezug ± 0,00 = 113,80 = OK FFB EG					
Index	Änderung	Ausgabe Datum	Gezeichnet		
Zeichnungscode		Akustikdecke an Aufkantung_521_			
Landeshauptstadt Dresden Amt für Hochbau und Immobilienverwaltung PF 120020 01001 Dresden Telefon 0351 / 488 38 20 Fax 0351 / 488 38 17					
Übersichtsplan					
Projekt 1062_001 Mary-Wigman-Straße 1b, 01069 Dresden Ersatzneubau Kindertageseinrichtung / Neubau Freianlagen					
Standortverwalter Eigenbetrieb Kindertageseinrichtungen					
Planungsphase Ausführungsplanung					
Anhang zum LV keine Ausführungsunterlage		Vertreter des Bauherrn Landeshauptstadt Dresden Amt für Hochbau und Immobilienverwaltung Postfach 120020, 01001 Dresden			
		_____ Datum _____ Unterschrift			
Inhaltliche Koordinierung ist erfolgt mit:					
Darstellung Detail Ausbau Akustikdecke an Aufkantung		Dateiname 1062_001_5_A_D27_521_			
		Maßstab	1:5	Datum	07.06.2024
		Gez.	SM	Projekt-Nr.	HI.5510621
		Bl.- Größe	841 x 420	Bl.-Nr.	521_