
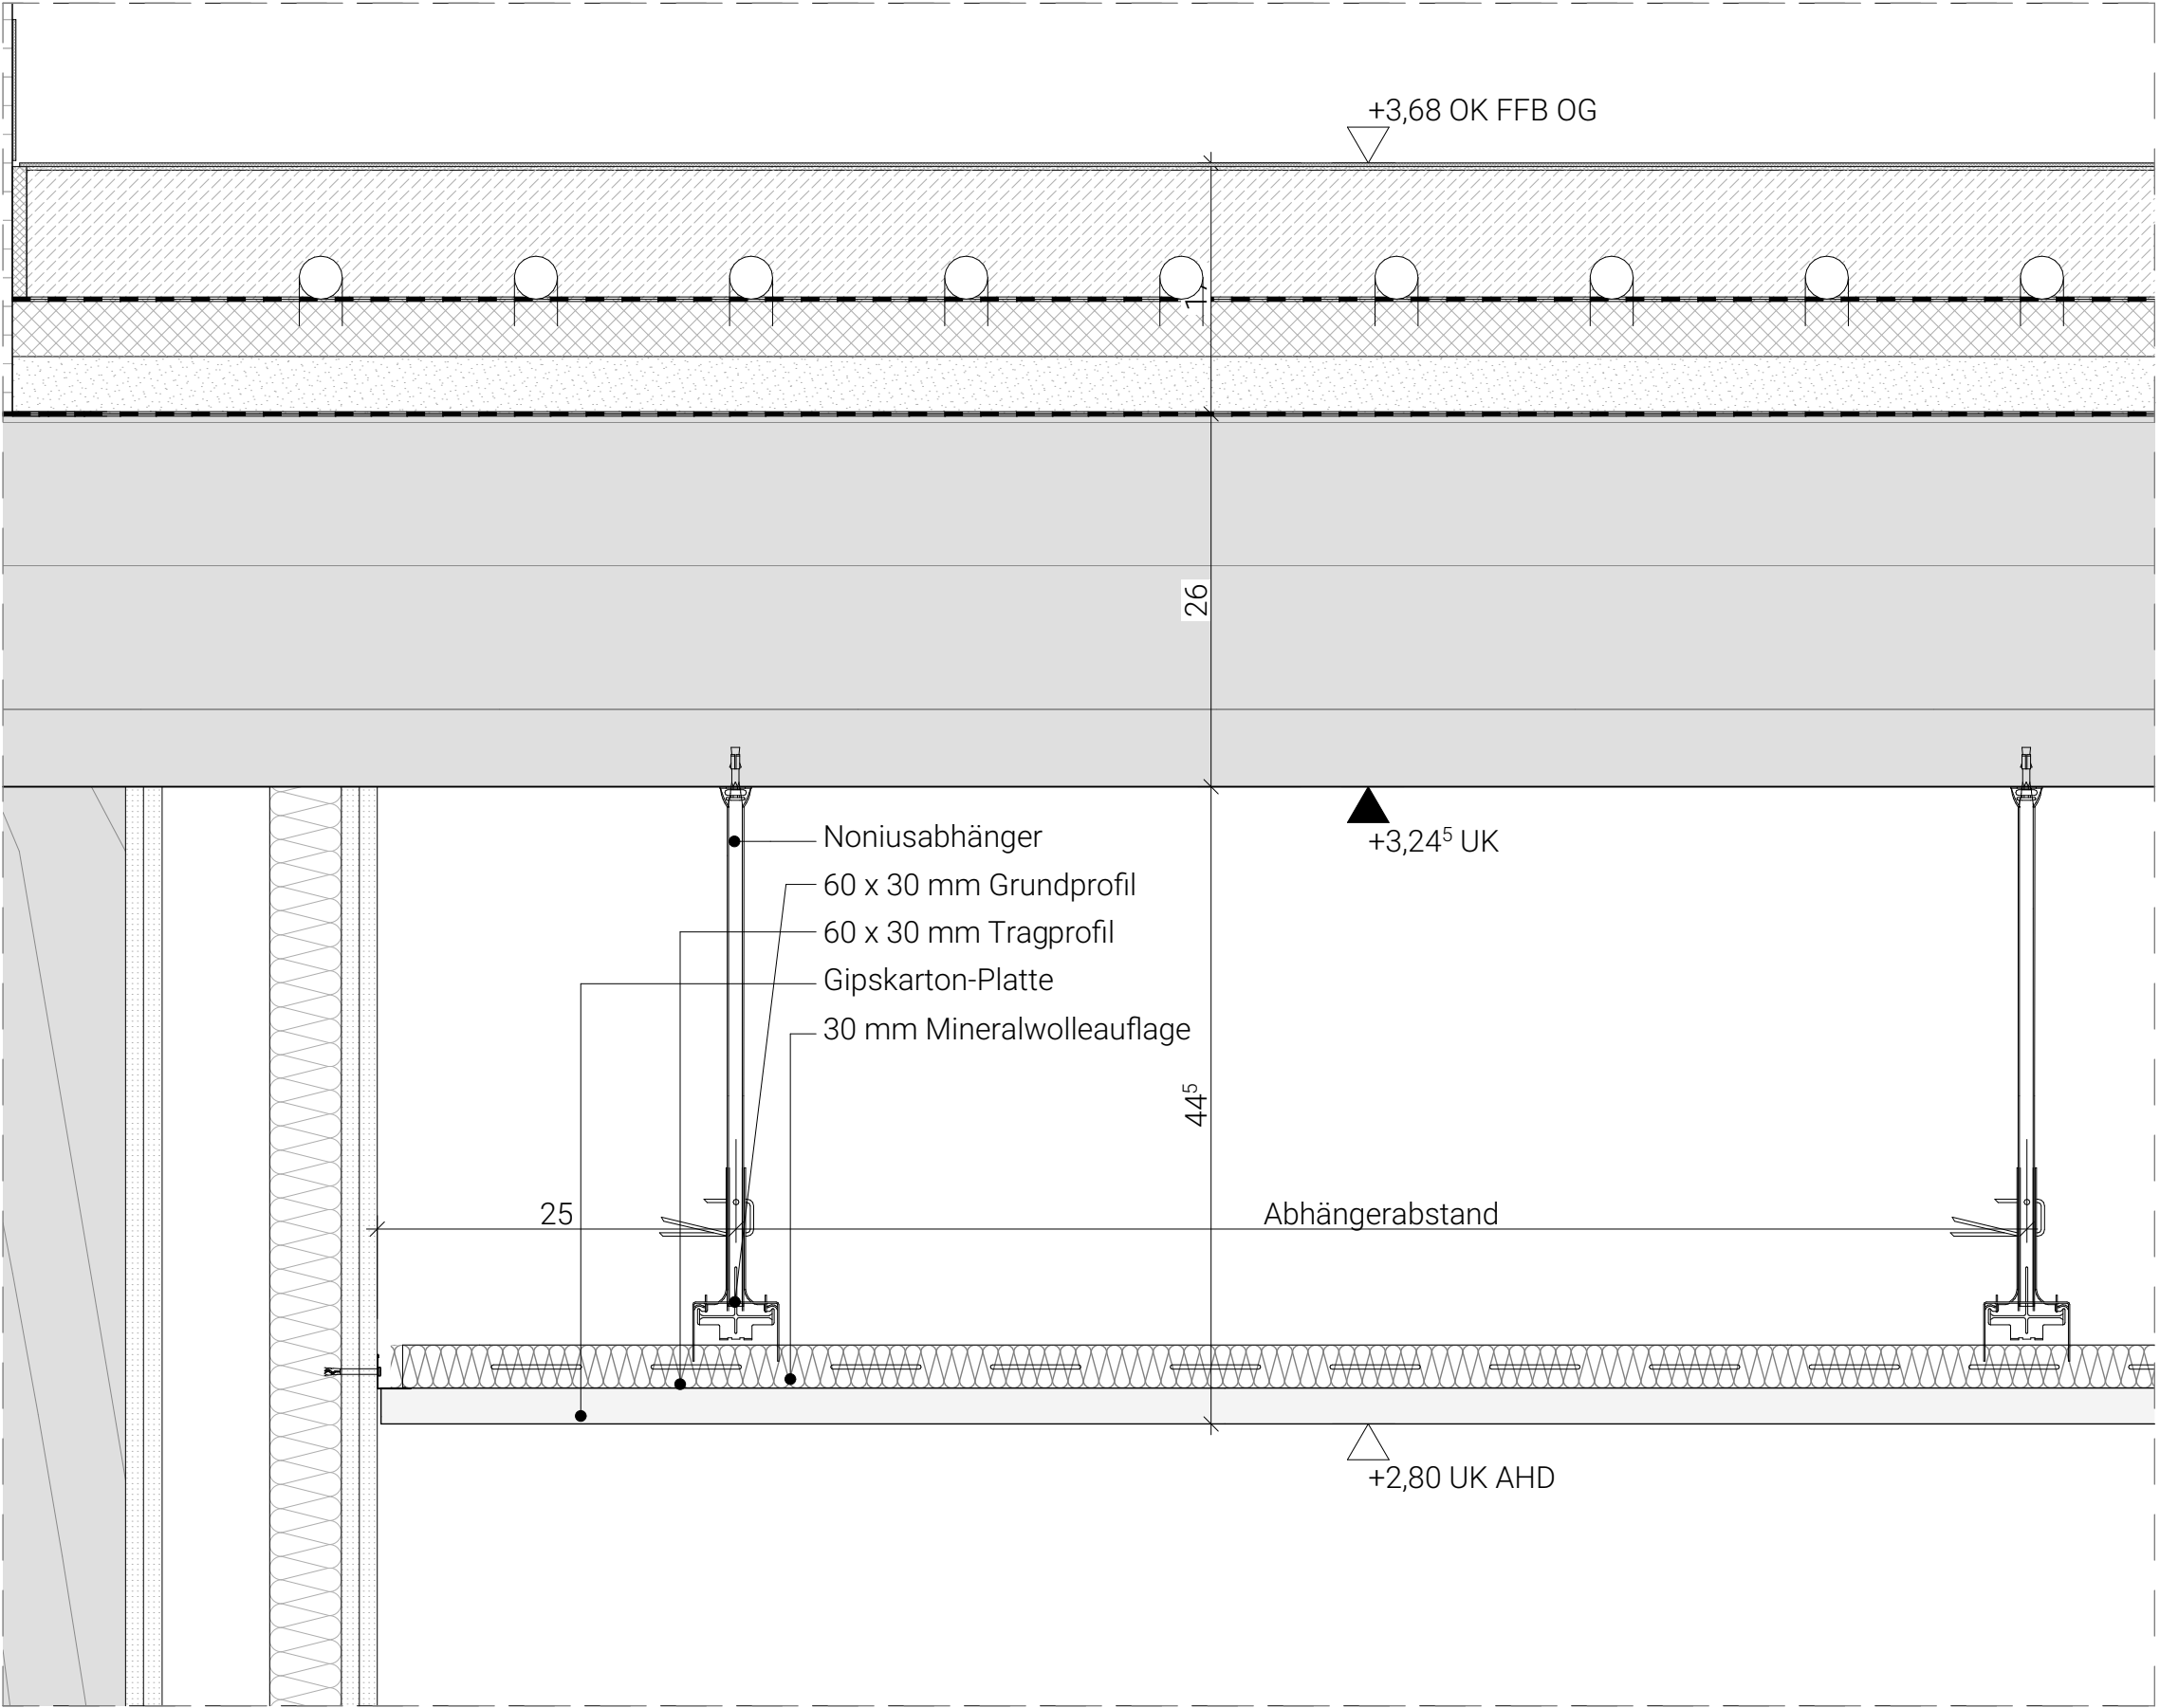
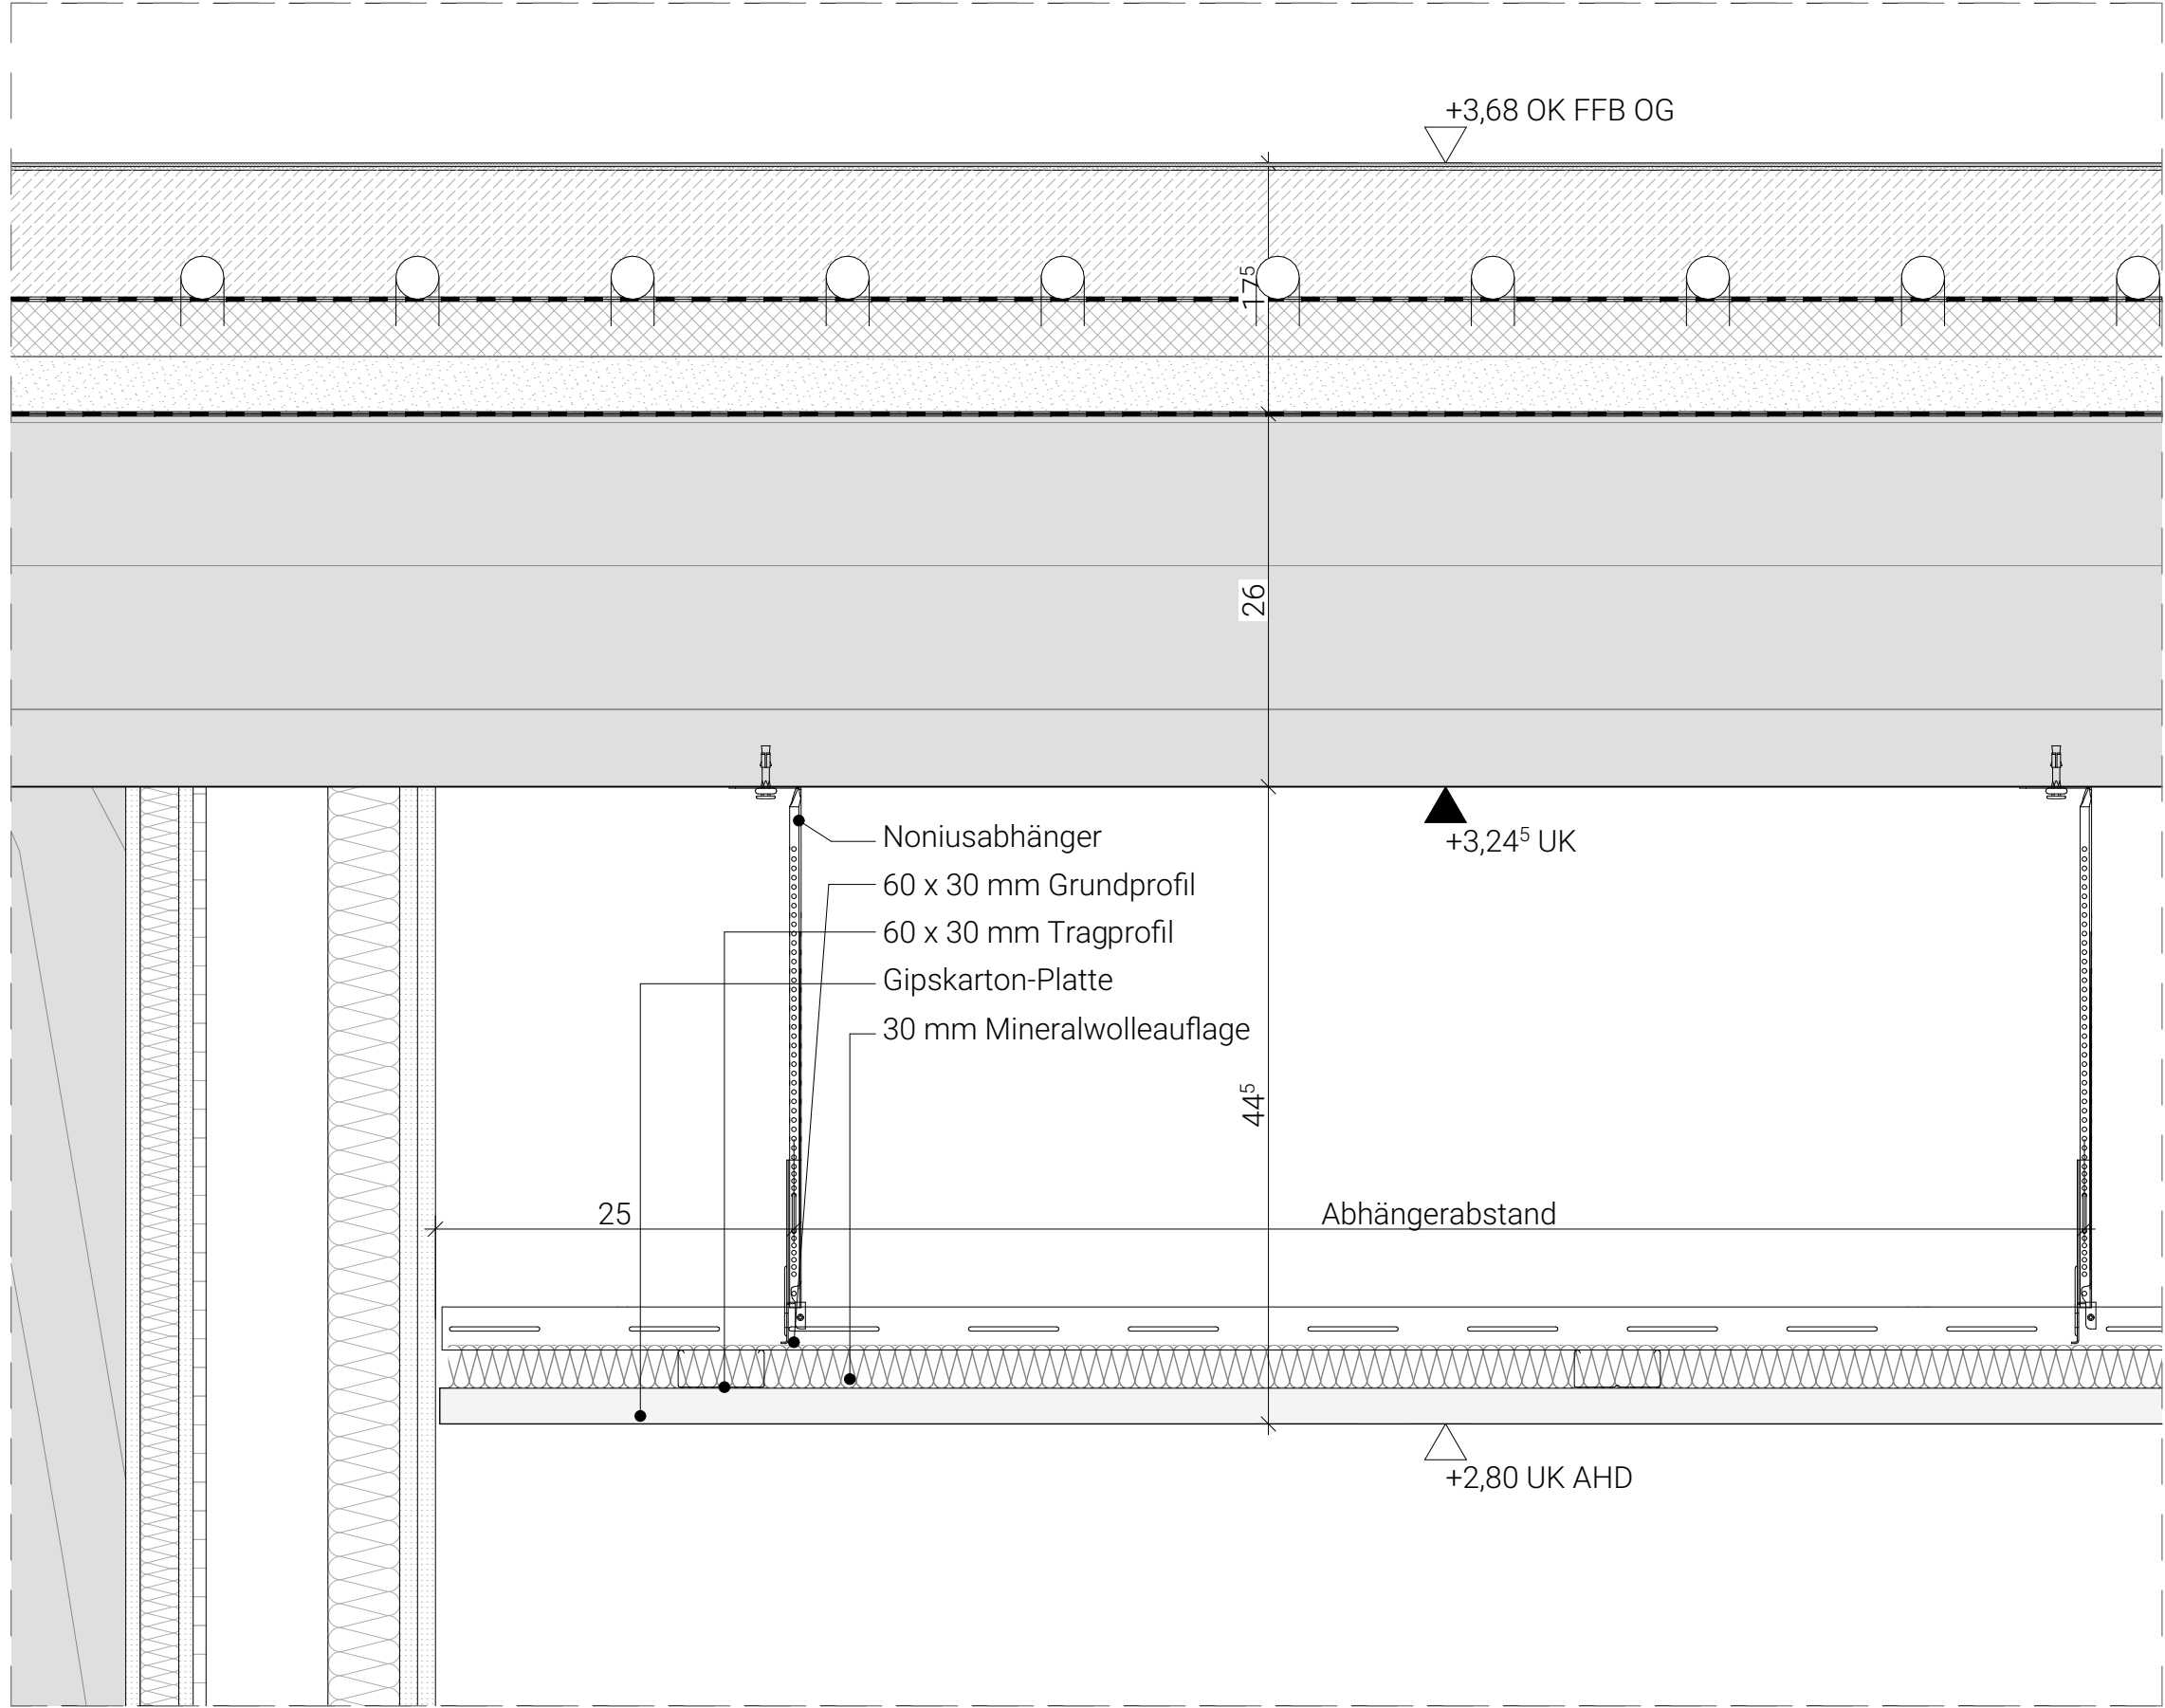
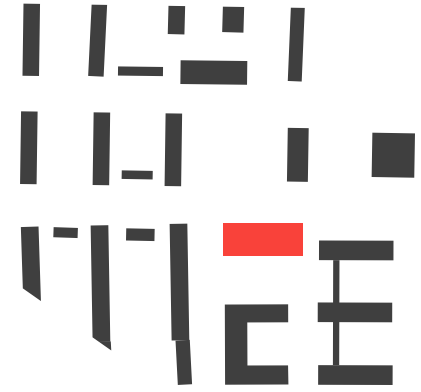


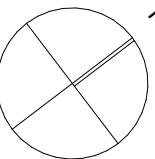

Höhenbezug ± 0,00 = 113,80 = OK FFB EG			
Index	Änderung	Ausgabe Datum	Gezeichnet
Zeichnungscode		Abhangdecke Sanitärräume Personal_526_	
 Dresden. Landeshauptstadt Dresden Amt für Hochbau und Immobilienverwaltung PF 120020 01001 Dresden Telefon 0351 / 488 38 20 Fax 0351 / 488 38 17			
Übersichtsplan  			
Projekt 1062_001 Mary-Wigman-Straße 1b, 01069 Dresden Ersatzneubau Kindertageseinrichtung / Neubau Freianlagen			
Standortverwalter Eigenbetrieb Kindertageseinrichtungen			
Planungsphase Ausführungsplanung			
Anhang zum LV keine Ausführungsunterlage		Vertreter des Bauherrn Landeshauptstadt Dresden Amt für Hochbau und Immobilienverwaltung Postfach 120020, 01001 Dresden	
		Datum Unterschrift	
Inhaltliche Koordinierung ist erfolgt mit:			
Darstellung Detail Ausbau Abhangdecke Sanitärräume Personal		Dateiname 1062_001_5_A_D32_526_	
		Maßstab 1:5	Datum 14.06.2024
		Gez. SM	Projekt-Nr. HI.5510621
		Bl.- Größe 841 x 420	Bl.-Nr. 526_