


Querschnitt B-B

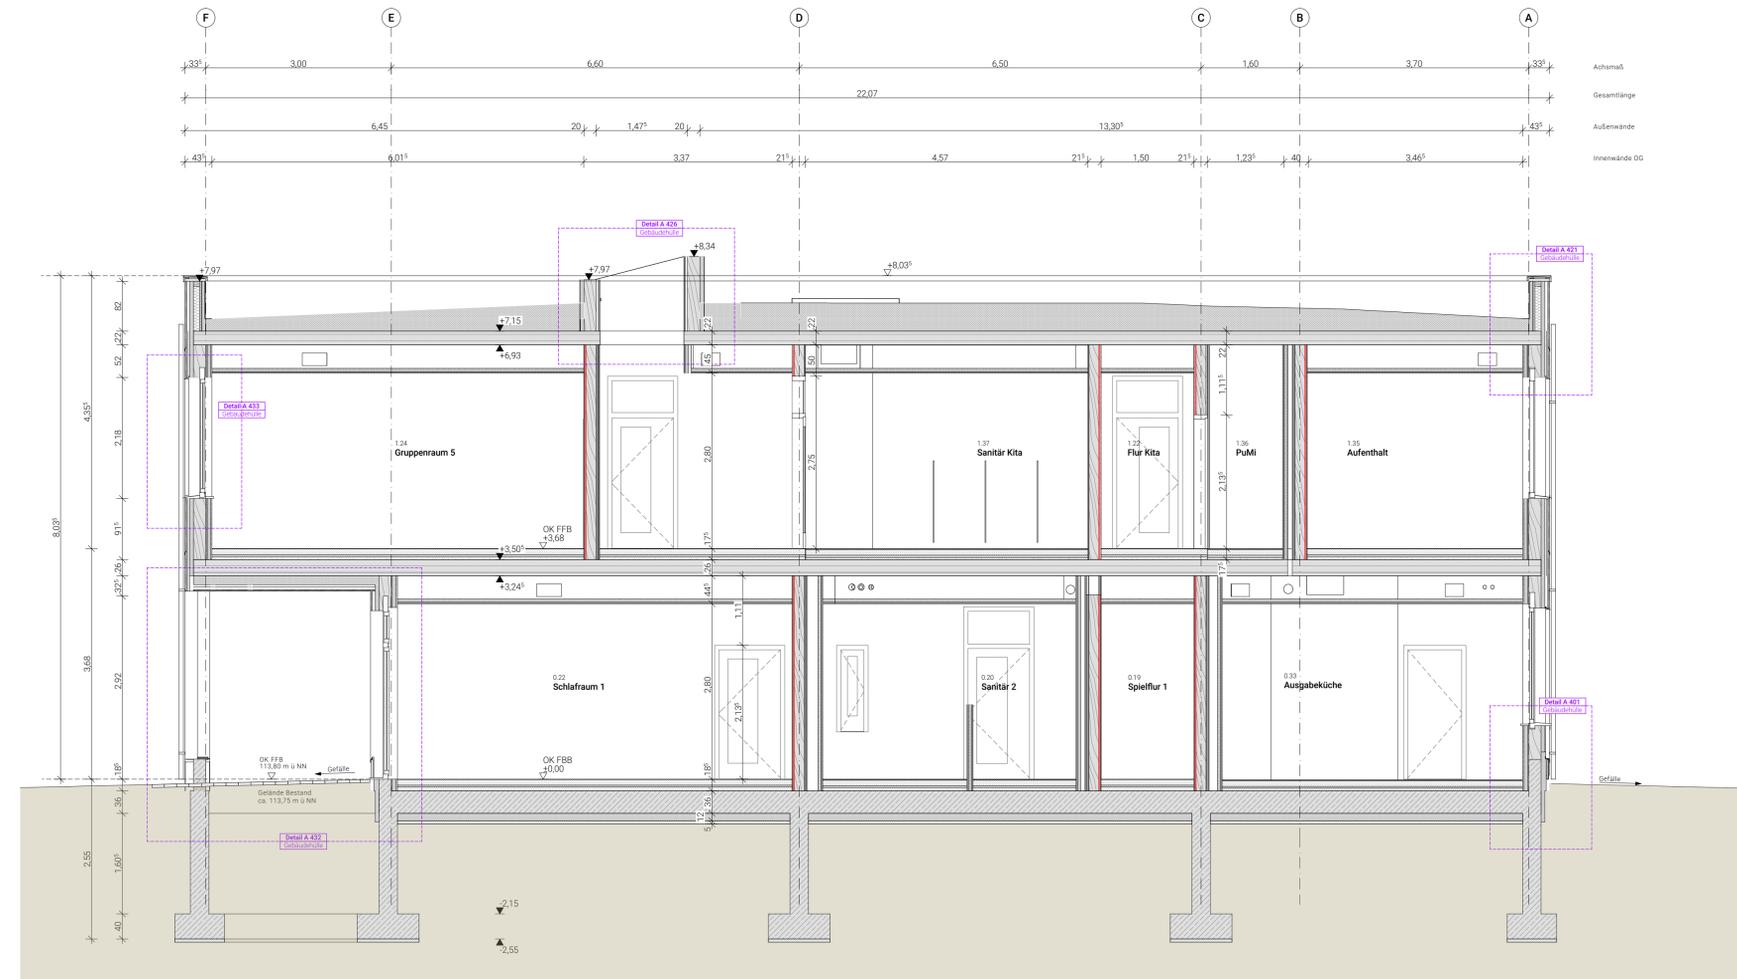

Querschnitt C-C

Legende

	Außenwand Holzrahmenbau, vorgehängte, hinterlüftete Holzfassade
	Innenwand Holzrahmenbau, ausstufendes Element OSB/2 (rot)
	Stahlbetonwand
	WU Stahlbeton
	Detailnummer Planinhalt

Höhenbezug ± 0,00 = 113,80 = OK FFB EG

Index	Änderung	Ausgabe Datum	Gezeichnet

Zeichnungscode Querschnitt B-B / C-C_201_

Landeshauptstadt Dresden
Am für Hochbau und Immobilienverwaltung
 PF 120020 Telefon 0351 / 488 38 20
 01001 Dresden Fax 0351 / 488 38 17

Übersichtplan

Projekt **1062_001**
 Mary-Wigman-Straße 1b, 01069 Dresden
 Ersatzneubau Kindertageseinrichtung / Neubau Freianlagen

Standortverwalter Eigenbetrieb Kindertageseinrichtungen

Planungsphase Ausführungsplanung

Datum	Unterschrift

Darstellung Schnitte Querschnitt B-B / C-C	Datenname	1062_001_5_A_SN2_201_
	Maßstab	1:50 Datum 21.08.2023
	Gez.	SM, MM, AF Projekt-Nr. HI.5510621
	Bl.- Größe	1540 x 420 Bl.-Nr. 201_

Anhang zum LV
 keine Ausführungsunterlage