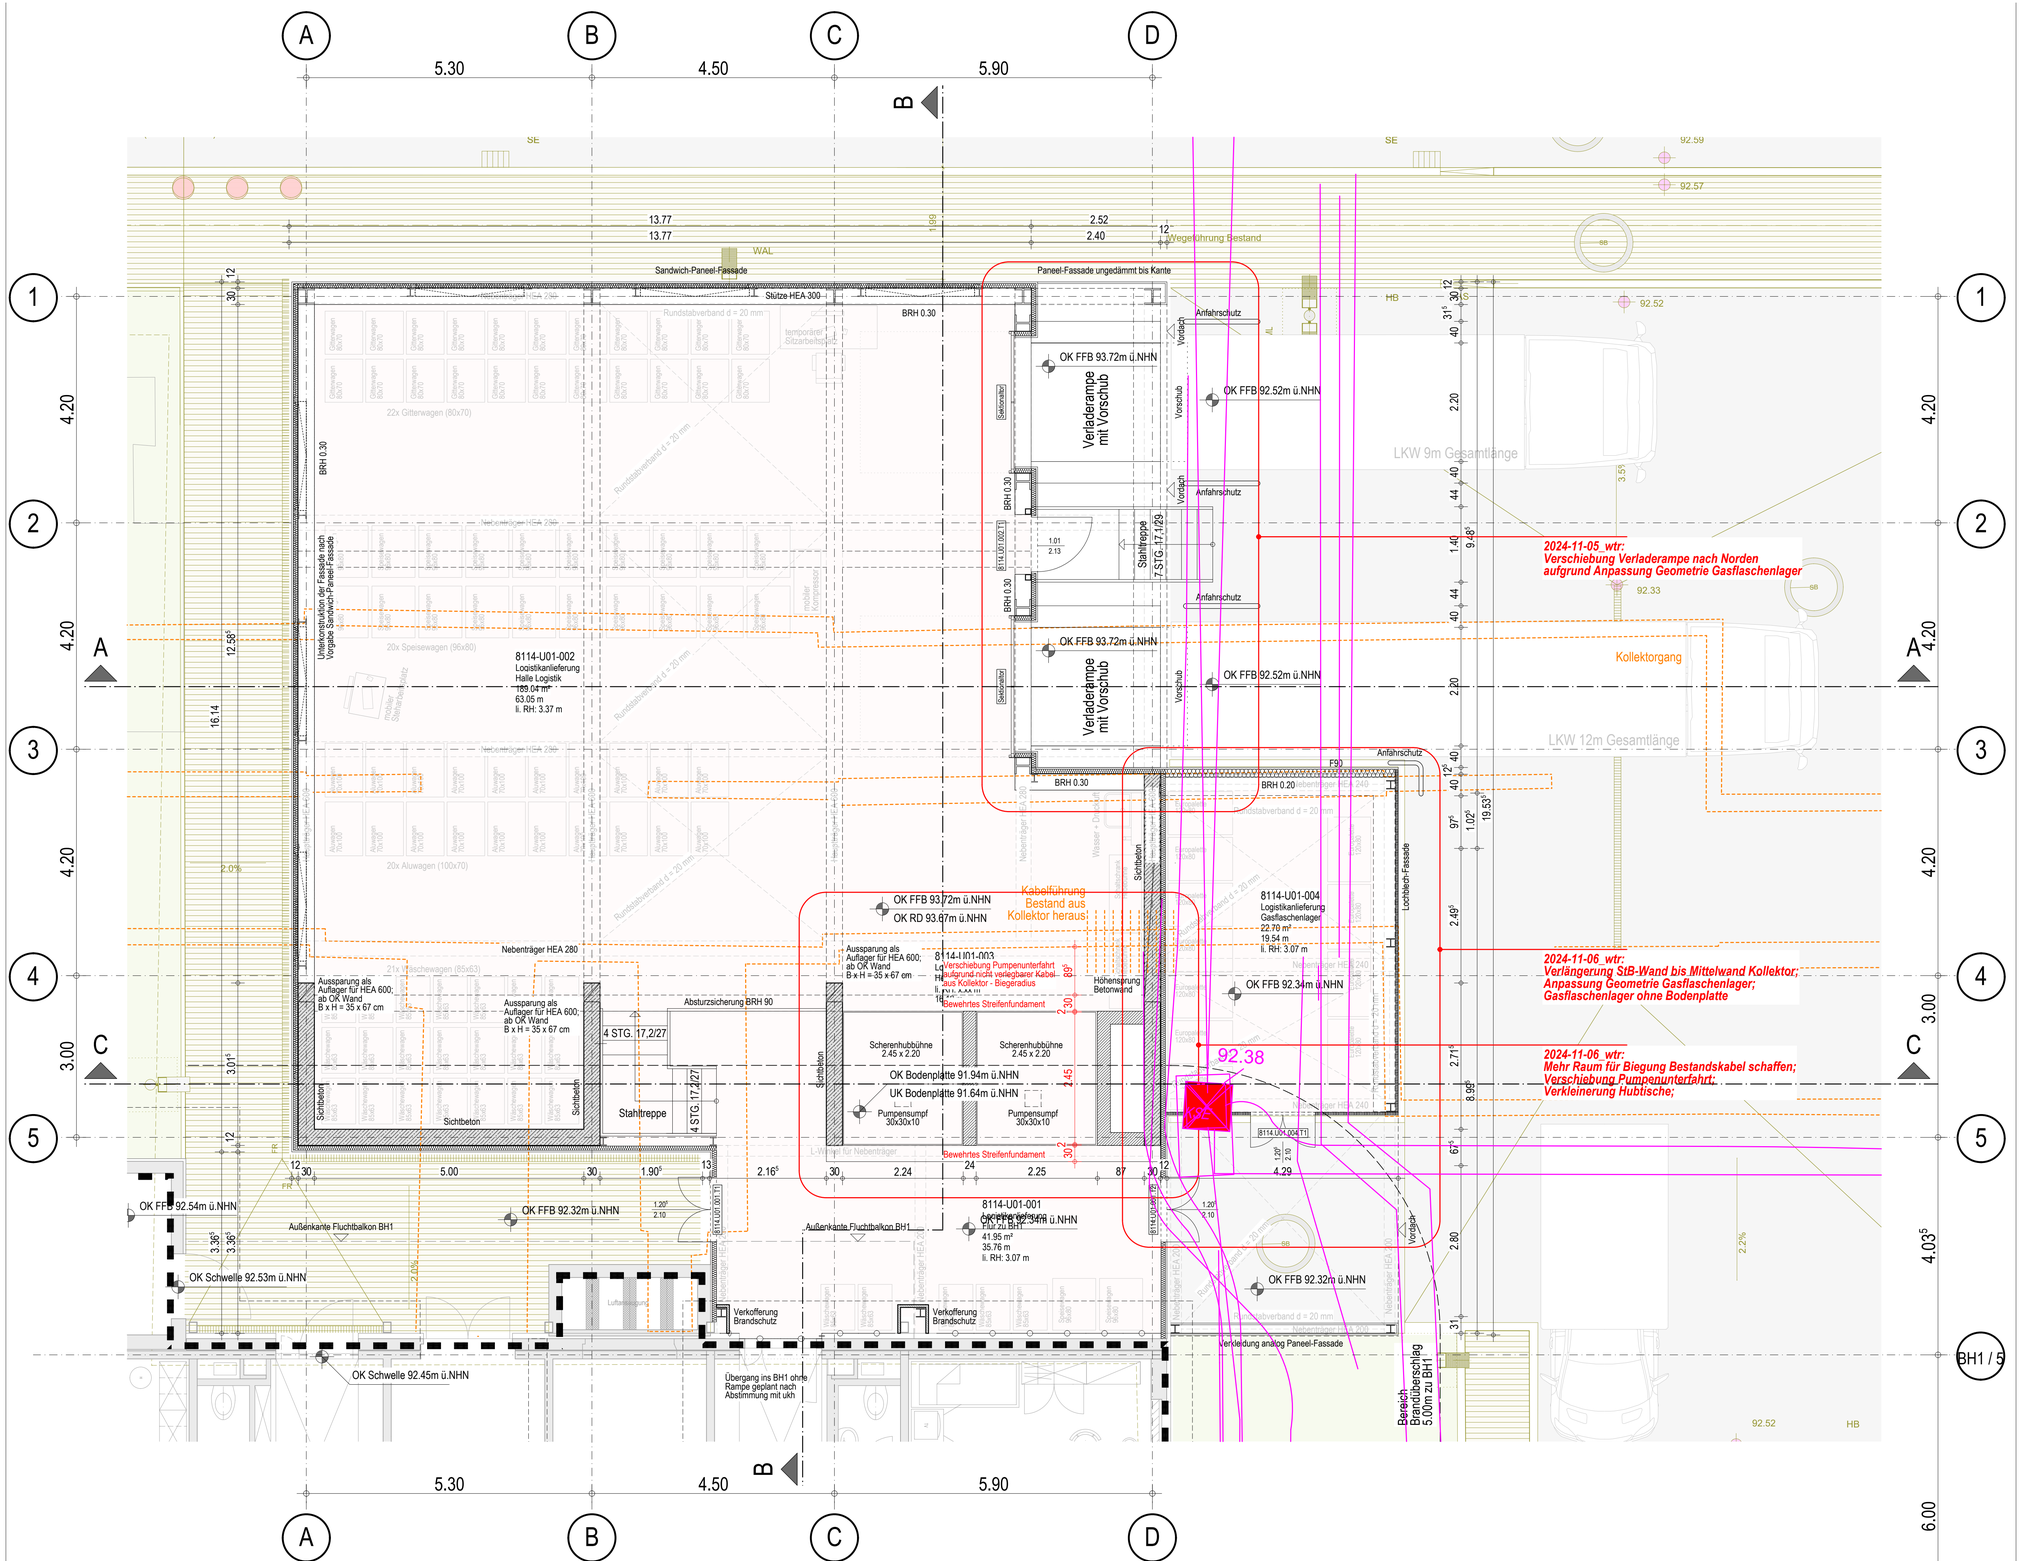

06	13.11.2024	dh	Planfortschreibung, Kabelzugschacht hinzugefügt
05	23.09.2024	dh	Planfortschreibung
04	02.09.2024	jg	Planfortschreibung
03	26.08.2024	dh	Planfortschreibung
INDEX	DATUM	GEZ.	PLANÄNDERUNG

Teilmaßnahme

LOGA - Logistikanlieferung BH I

Plannummer — Index — Datum

MASSNAHME PHASE TYP TEIL ZUORDNUNG BAUTEIL FACH INHALT INTERNES KENNZEICHEN INDEX PLANSTUFE STATUS

LOGA_5GR1v1-U01-8114_AG_-=_0345 06-W1V — 13.11.2024

Ausführungsplanung

V O R A B Z U G

Ebenenbezeichnung= Nummernzuweisung

Ebene -1 =	U03
Ebene 00 =	U02
Ebene 0 =	U01
Ebene 1 =	E01
Ebene 2 =	E02
Ebene 3 =	E03
Ebene 4 =	E04
Ebene 5 =	E05
Ebene 6 =	E06

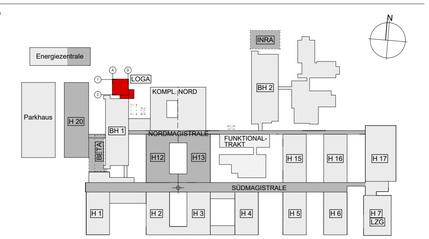

OKFF E01 = ±0.00 = +95.945 m ü NHN

Planinhalt

LOGA Grundriss U01

Projektnummer GP	21636
Plannummer	5GR1v1-U01-8114 AG_-=_0345
Index/Stufe	06-W1V
Planverfasser	wörner traxler richter
Datum/Gez	20241113 / dh
Maßstab	Plangröße 956 x 594
Plandatei	5GR1v1-U01-8114_AG_-=_0345_06-W1V

Planungsbereich: Gebäude

Erweiterungsneubau/Ebene: 14/U01

wörner traxler richter
planungsgesellschaft mbh
01309 Dresden, Goetheallee 23
Tel +49 351 31513 0
Fax +49 351 31513 10

Unterschrift Bauherr

Unterschrift Entwurfs-/Planverfasser

Enthaltene Daten (DWG)

Bauvorhaben: Bauliche Fertigstellung Standort Ernst-Grube-Straße Universitätsklinikum Halle (Saale)

Bauherr: Universitätsklinikum Halle (Saale), Ernst-Grube-Straße, 06120 Halle (Saale)

QR SCAN: Ist dieser Druck der aktuellste Stand?