


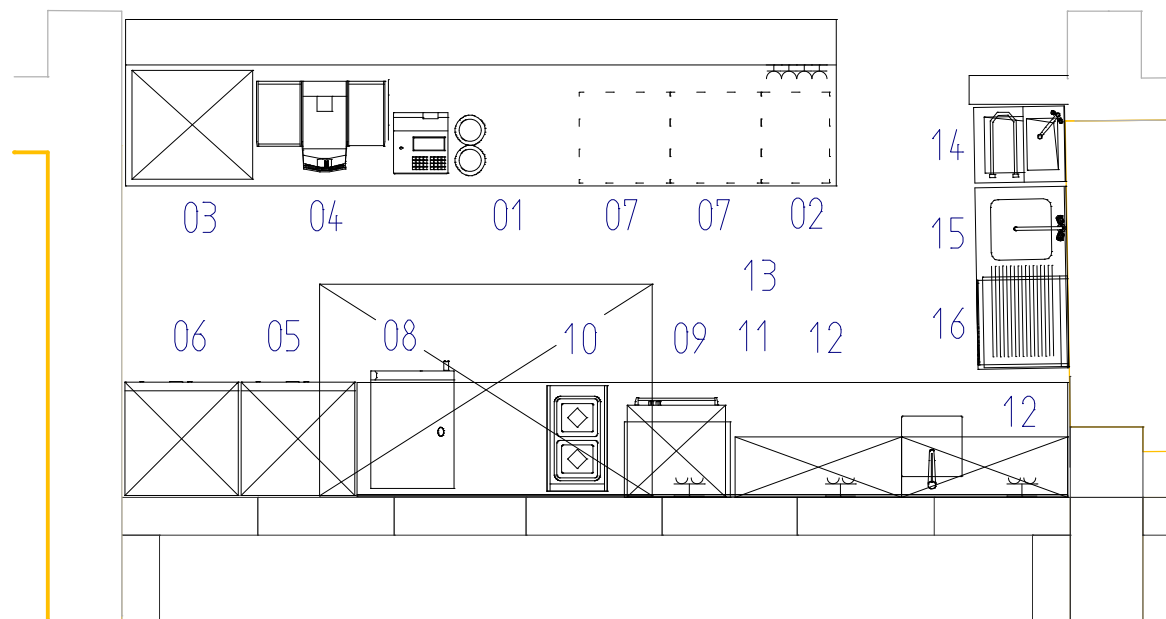

Pos.	Stck	Artikelbezeichnung
01	1 Stck	AUSGABETHEKE >>> Architekt/Tischler
02	1 Stck	ABFALLSCHRANK >>> Architekt/Tischler
03	1 Stck	EINBAUKÖHLVITRINE - KUCHEN
04	1 Stck	EINZELTASSEN-KAFFEEVOLLAUTOMAT
05	1 Stck	UMLUFT-GEWERBEKÖHLSCHRANK
06	1 Stck	UMLUFT-GEWERBETIEFKÖHLSCHRANK
07	2 Stck	KÖHLSCHRANK - 2 FLASCHENSCHUBLADEN
08	1 Stck	KOMBIDÄMPFER/BACKOFEN 6x GN1/1
09	1 Stck	MIKROWELLENGERÄT
10	1 Stck	ELEKTRO-INDUKTIONSHERD - 2 KOCHFELDER
11	1 Stck	ARBEITSSCHRANKTISCHANLAGE MIT BECKEN
12	2 Stck	WANDHÄNGESCHRANK
13	1 Stck	DUNSTABZUGSHAUBE >>> Gewerk Lüftung
14	1 Stck	HANDWASCH-AUSGUSSKOMBINATION, (SENSOR-)MB
15	1 Stck	SPÖLCENTER 1 BECKEN, ABTROPFFLÄCHE
16	1 Stck	UNTERTISCH-GESCHIRRSPÖLAUTOMAT

		Maßstab 1:50	Din A4
Einrichtungsplan			
	Datum	Name	BBW-Bürgerbahnhof Weißwasser - Lesecafé / Bistro Küchentechnik EG
Bearb.	21.11.2022		
Gepr.			
Norm			
Ingenieurbüro Katerbaum Granitzer Weg 4, 01109 Dresden Tel. 0351-88887889 Fax 0351-88887886			Blatt
			000336.4
Urspr.			Ers. durch:
			Blätter