

Index	Art der Änderung	Datum	Name


Zur Verifizierung des Planes können Anbindemaße der Fenster und Türen bzw. nicht vermaße Elemente oder Bereiche aus dem Plan abgegriffen werden.

 **STADT LEIPZIG**  
- Amt für Gebäudemanagement -

Objekt  
Modernisierung Bestandsgebäude  
Grundschule Riebeckstraße 50,  
04317 Leipzig

Auftraggeber  
Stadt Leipzig  
Amt für Gebäudemanagement  
Prager Straße 118-136  
04317 Leipzig

Architekt  
Fachplaner

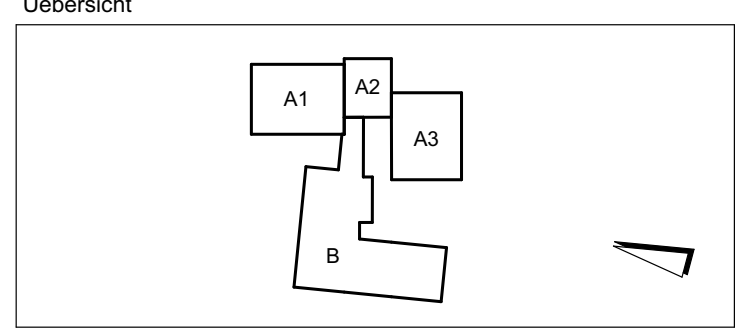

Planbezeichnung  
Ansicht Ost, Abbruch

Leistungsphase  
Bestandsplan

Datei: 002812g001\_5\_ARC\_AN02  
Blattnr.: 3002

gezeichnet: Datum: 02.04.2025  
Format: 594x841  
Maßstab: 1:100