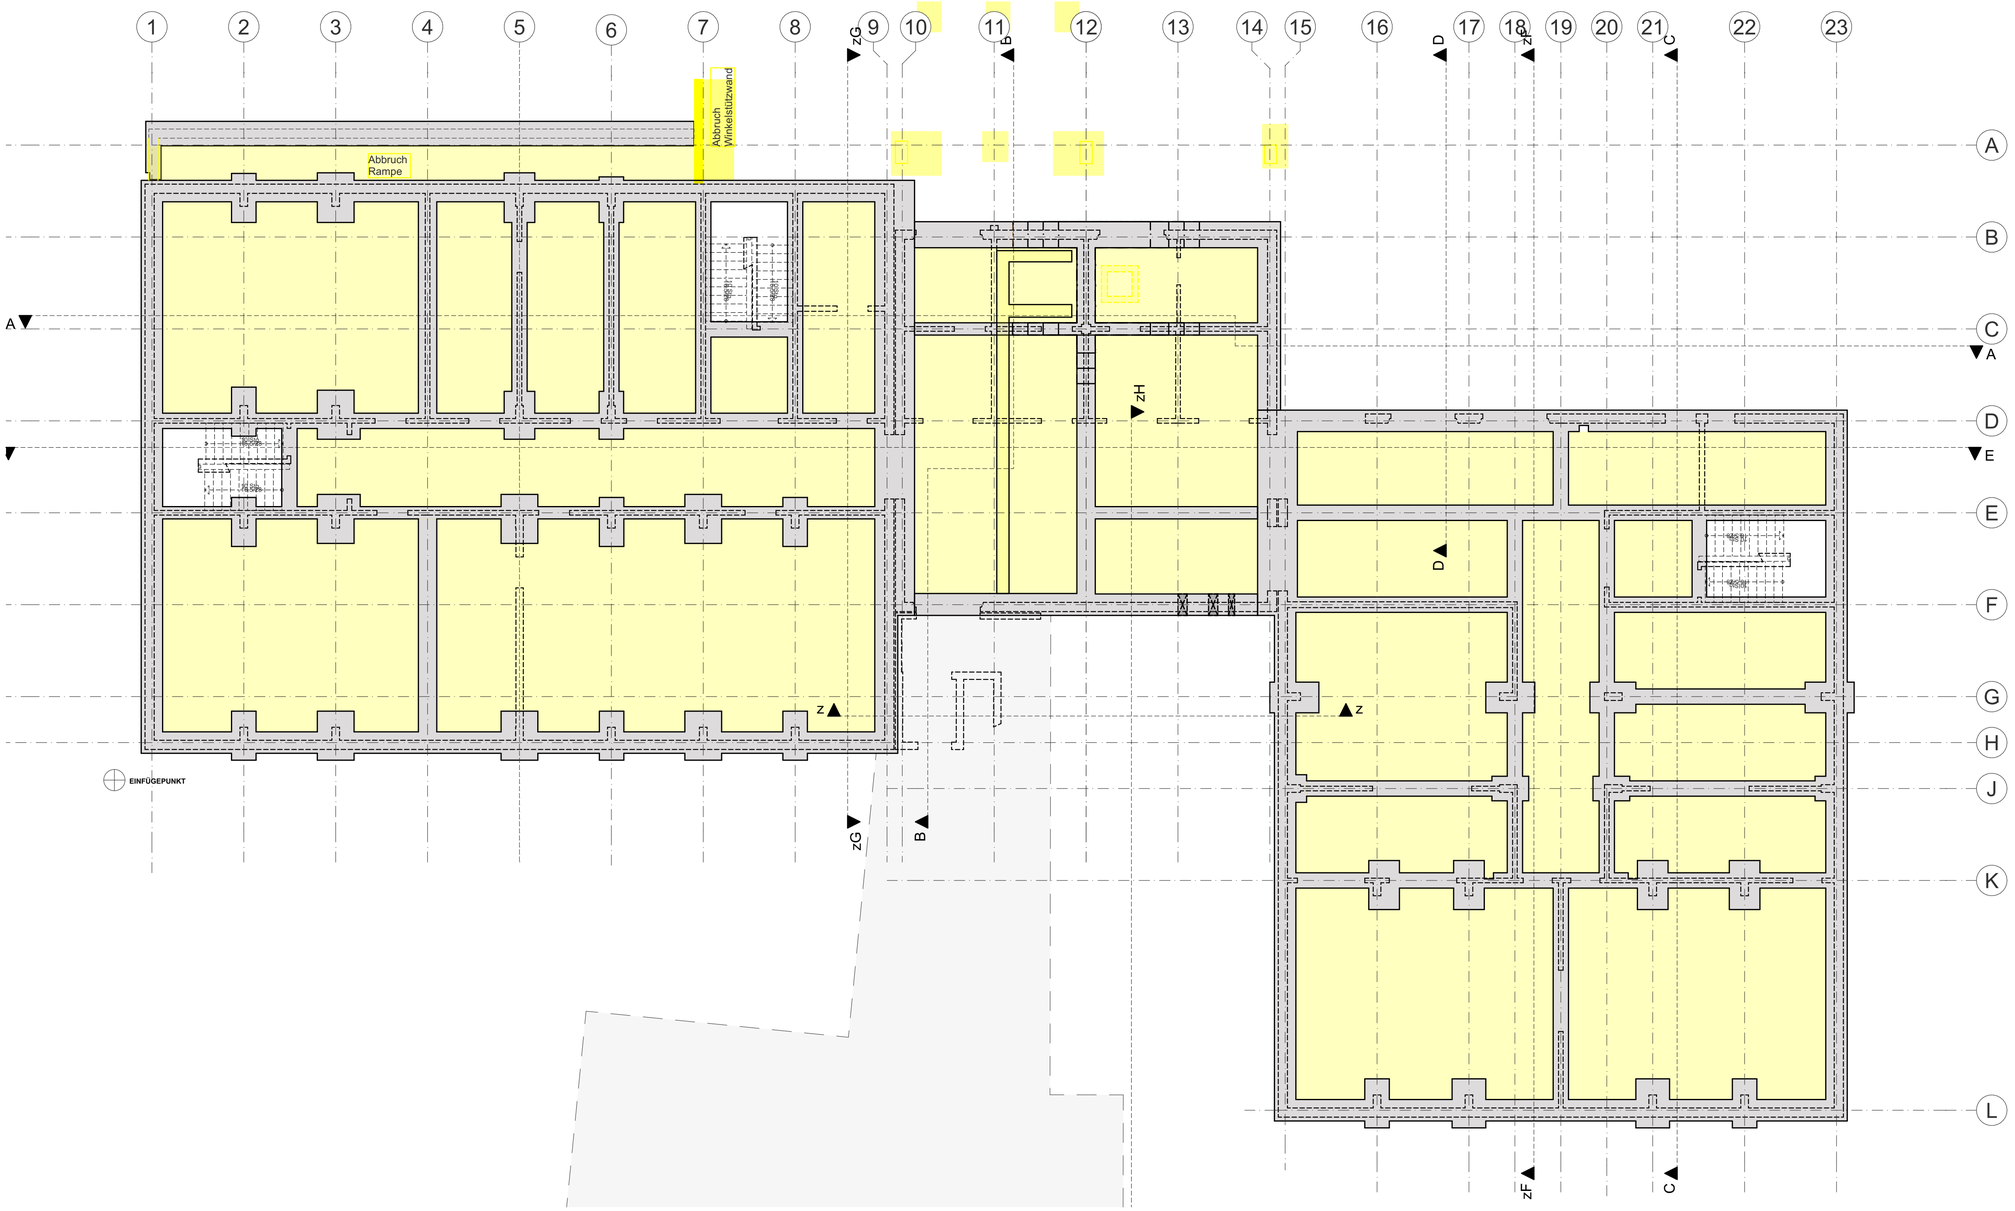

Index	Art der Änderung	Datum	Name

Zur Verifizierung des Planes können Anbindemaße der Fenster und Türen bzw. nicht vermaßte Elemente oder Bereiche aus dem Plan abgegriffen werden.

STADT LEIPZIG
- Amt für Gebäudemanagement -
NEUES RATHAUS
04092 LEIPZIG

Objekt

Modernisierung Bestandsgebäude
Grundschule Riebeckstraße 50,
04317 Leipzig

Auftraggeber

Stadt Leipzig
Amt für Gebäudemanagement
Prager Straße 118-136
04317 Leipzig

Architekt | Fachplaner

Uebersicht

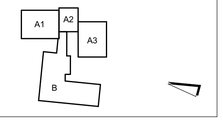

Planbezeichnung

Fundamentplan, Abbruch

Anlage zum LV
kein Ausführungsplan

Leistungsphase

Bestandsplan

Datei:	Blattnr.:
002812g001_5_ARC_ FUND	1001

gezeichnet:	Datum:	Format:	Maßstab:
	02.04.2025	594x841	1:100