

Index	Art der Änderung	Datum	Name
-------	------------------	-------	------

Zur Verifizierung des Planes können Anbindemaße der Fenster und Türen bzw. nicht vermauerte Elemente oder Bereiche aus dem Plan abgegriffen werden.

 **STADT LEIPZIG**
- Amt für Gebäudemanagement -

Objekt

Modernisierung Bestandsgebäude
Grundschule Riebeckstraße 50,
04317 Leipzig


Auftraggeber

Stadt Leipzig
Amt für Gebäudemanagement
Prager Straße 118-136
04317 Leipzig

Architekt

--	--

Uebersicht

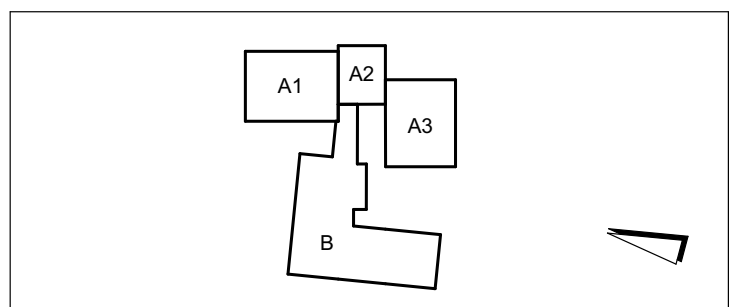

Planbezeichnung

Längsschnitt I E-E, Abbruch

Leistungsphase

Bestandsplan

Datei: 002812g001_5_ARC_SCEE

Blattr.: 2002

gezeichnet: 02.04.2025

Format: 594x841

Maßstab: 1:100

Anlage zum LV
kein Ausführungsplan