



Index	Art der Änderung	Datum	Name

Zur Verifizierung des Planes können Anbindemaße der Fenster und Türen bzw. nicht vermaßte Elemente oder Bereiche aus dem Plan abgegriffen werden.




Objekt	<p>Modernisierung Bestandsgebäude Grundschule Riebeckstraße 50, 04317 Leipzig</p>
--------	---

Auftraggeber

Stadt Leipzig
Amt für Gebäudemanagement
Prager Straße 118-136
04317 Leipzig

Architekt	Fachplaner

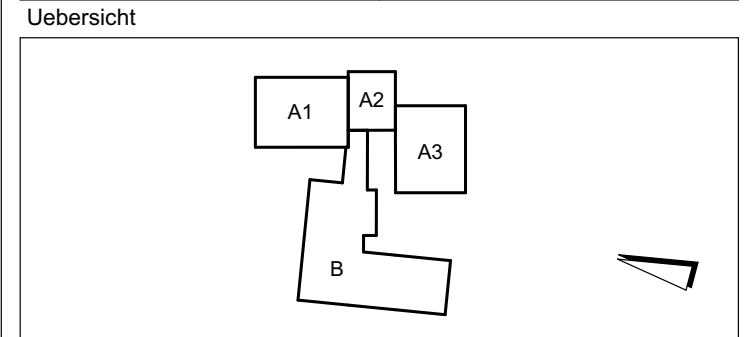

Planbezeichnung	
Ansicht Nord, Abbruch	
Leistungsphase	
Bestandsplan	

Anlage zum LV
kein Ausführungsplan

Datei: 002812g001_5_ARC_AN03			Blattrn.: 3003
gezeichnet:	Datum: 02.04.2025	Format: 594x841	Maßstab: 1:100