


Index	Art der Änderung	Datum	Name

Zur Verifizierung des Planes können Anbindemaße der Fenster und Türen bzw. nicht vermaßte Elemente oder Bereiche aus dem Plan abgegriffen werden.

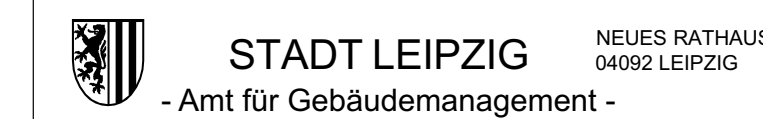


Objekt	<p>Modernisierung Bestandsgebäude          Grundschule Riebeckstraße 50,          04317 Leipzig</p>
--------	---

Auftraggeber

Stadt Leipzig  
Amt für Gebäudemanagement  
Prager Straße 118-136  
04317 Leipzig

Architekt	Fachplaner

Übersicht

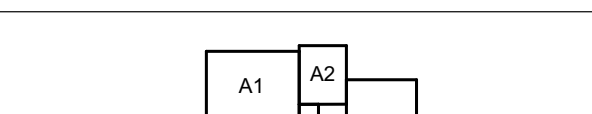

```
graph TD; A1[A1] --- A2[A2]; A2 --- A3[A3]; A2 --- B[B];
```

Planbezeichnung

Ansicht Süd, Abbruch

Leistungsphase

Bestandsplan

Anlage zum LV  
in Ausführungsplan

kein

Datei:	Blattnr.:
002812g001 5 ARC AN01	3001

gezeichnet:	Datum: 02.04.2025	Format: 594x841	Maßstab: 1:100
-------------	----------------------	--------------------	-------------------