
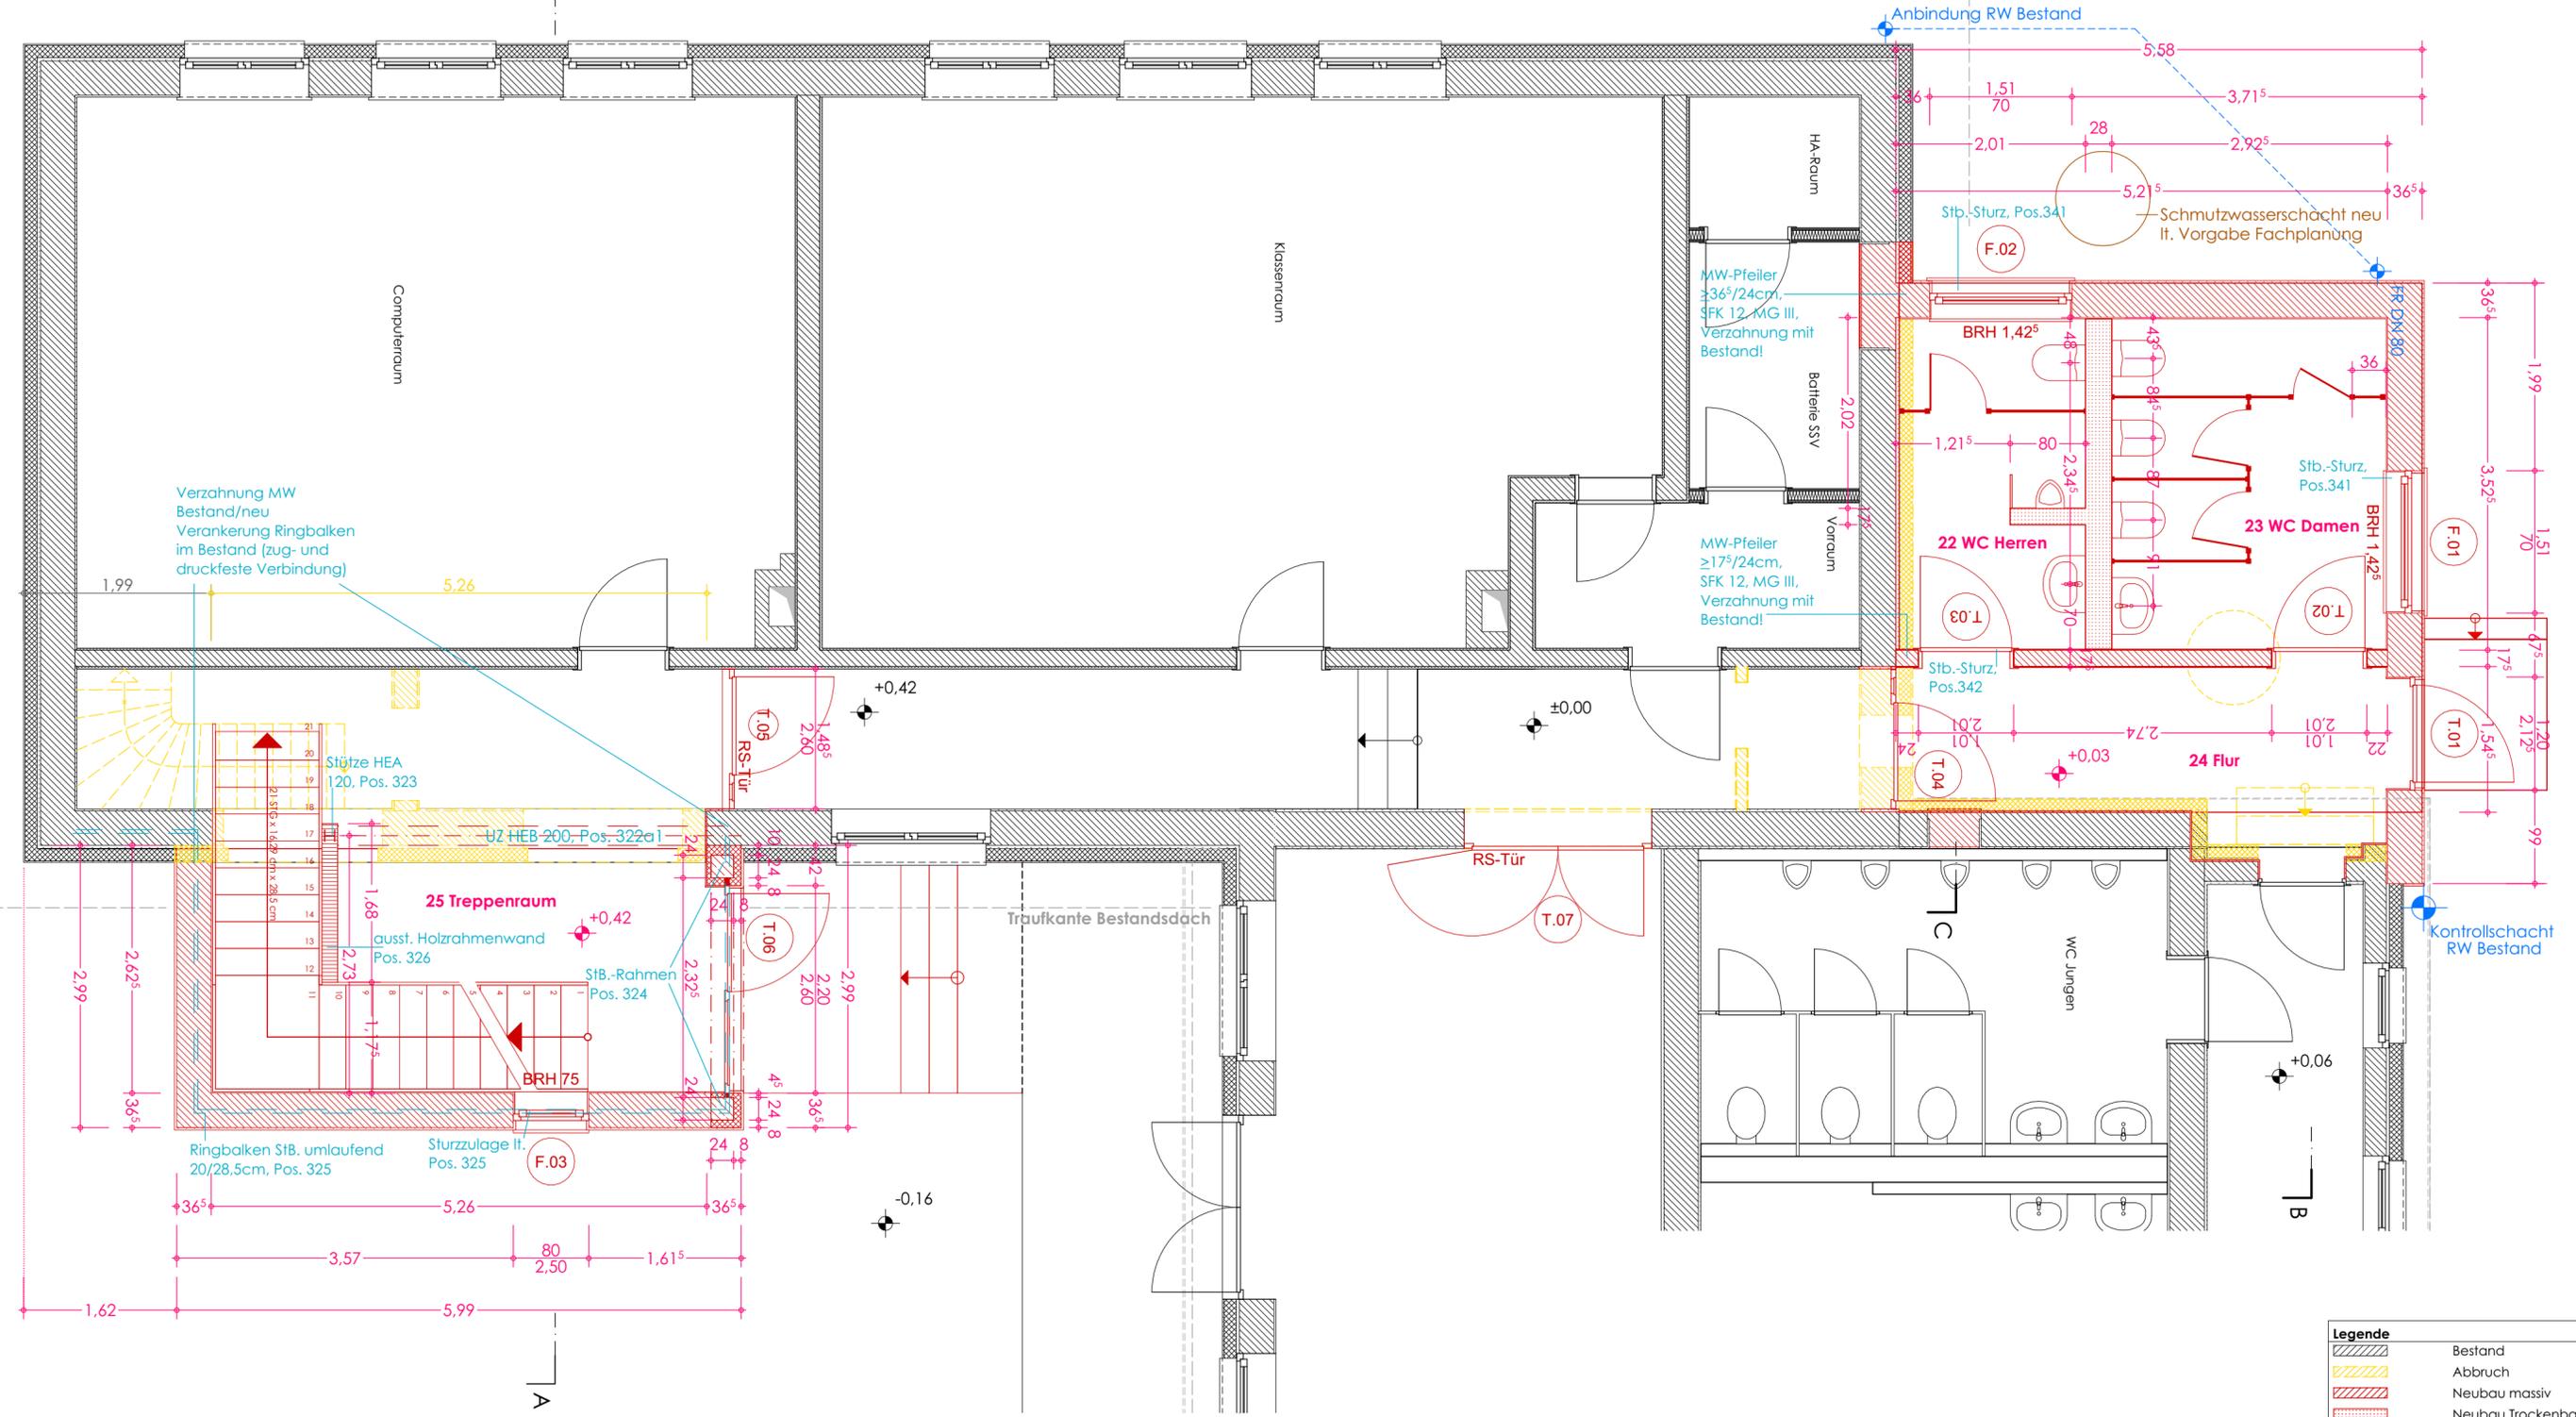


Treppenraum	
25	▽ +0,42 ▼ +0,22
FB:	Feinsteinzeug
WB:	Putz/Trockenbau
DB:	Flachdach m. Unterhangdecke
NGF:	25,95 m ²

WC Herren	
22	▽ +0,03 ▼ -0,17
FB:	Feinsteinzeug
WB:	Putz/Trockenbau
DB:	Rohdecke, Stahlbeton
NGF:	7,01 m ²

WC Damen	
23	▽ +0,03 ▼ -0,17
FB:	Feinsteinzeug
WB:	Putz/Trockenbau
DB:	Rohdecke Stahlbeton
NGF:	10,12 m ²

Flur	
24	▽ +0,03 ▼ -0,17
FB:	Feinsteinzeug
WB:	Putz/Trockenbau
DB:	UH-Decke, Rasterdecke
NGF:	9,64 m ²

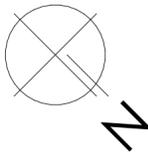

2 Stg. ca. 17/28,5cm
örtlich anpassen!

Legende	
	Bestand
	Abbruch
	Neubau massiv
	Neubau Trockenbau
	Angaben Statik
	Entwässerung (SW)
	Entwässerung (RW)

Höhenangaben beziehen sich auf OKFFB!
Fußbodenaufbau Anbauten EG: 20,0cm
± 0,00m = OKFFB Bestand Flur EG

Sämtliche Maße sind vom Unternehmer eigenverantwortlich am Bau zu prüfen. Alle Werkpläne sind nur in Verbindung mit den gültigen Schal- und Bewehrungsplänen des Tragwerksplaners, sowie den Durchbruchplänen der Fachingenieure gültig und/oder den ergänzenden Angaben.
Dehnungsfugen sind nach Angabe Tragwerksplaner auszuführen. Der Ausführende ist verpflichtet, den Auftraggeber auf etwaige Unstimmigkeiten der Ausführungsunterlagen hinzuweisen (VOB, § 3.3).

INDEX	DATUM	ÄNDERUNGEN	BEARB.	GEPR.
B	31.01.2021	Änderung Trennwand WC, Versatz Tür WC Damen, Einfügung Tür T.07 Flur EG, Einfügung Waschtisch DG, Abbruch Schornsteine DG		



▽ = OK/UK Fertigbau	◻ = Deckendurchbruch	◻ = Bodendurchbruch
▼ = OK/UK Rohbau	◻ = Wanddurchbruch	◻ = Bodenschlitz
☐ = Abbruch		
S = Sanitär	FD = Fundamentdurchbruch	WW = Wandschlitz waagrecht
H = Heizung	FA = Fundamenteausparung	DD = Deckendurchbruch
E = Elektro	FS = Fundamentschlitz	DA = Deckenaussparung
L = Lüftung	WD = Wandedurchbruch	DS = Deckenschlitz
G = Gas	WA = Wandaussparung	FBS = Fußbodenschlitz
	WS = Wandschlitz senkrecht	FBA = Fußbodenaussparung

Grundstück	Bergstraße 1 37339 Teistungen
Format	594*420 A2
Maßstab	1:50

Bauherr	Landkreis Eichsfeld Friedensplatz 8 37308 Heilbad Heiligenstadt
Stand erstellt	31.01.2021

Projektnummer/Projektbezeichnung	2018-48b - Anbau notw. Treppenraum, Erweiterung Sanitärtrakt
Projektphase/Index/Plan	Anlage LV 2019-48b.5.02 Teilgrundriss EG

Prod: 2:\01_AKTUELLE PROJEKTE\Teistungen_Grundschule\Pläne\IPS_Ausführungsplanung\201203_2019_48b_GS Teistungen Haus 2_AFU.pln

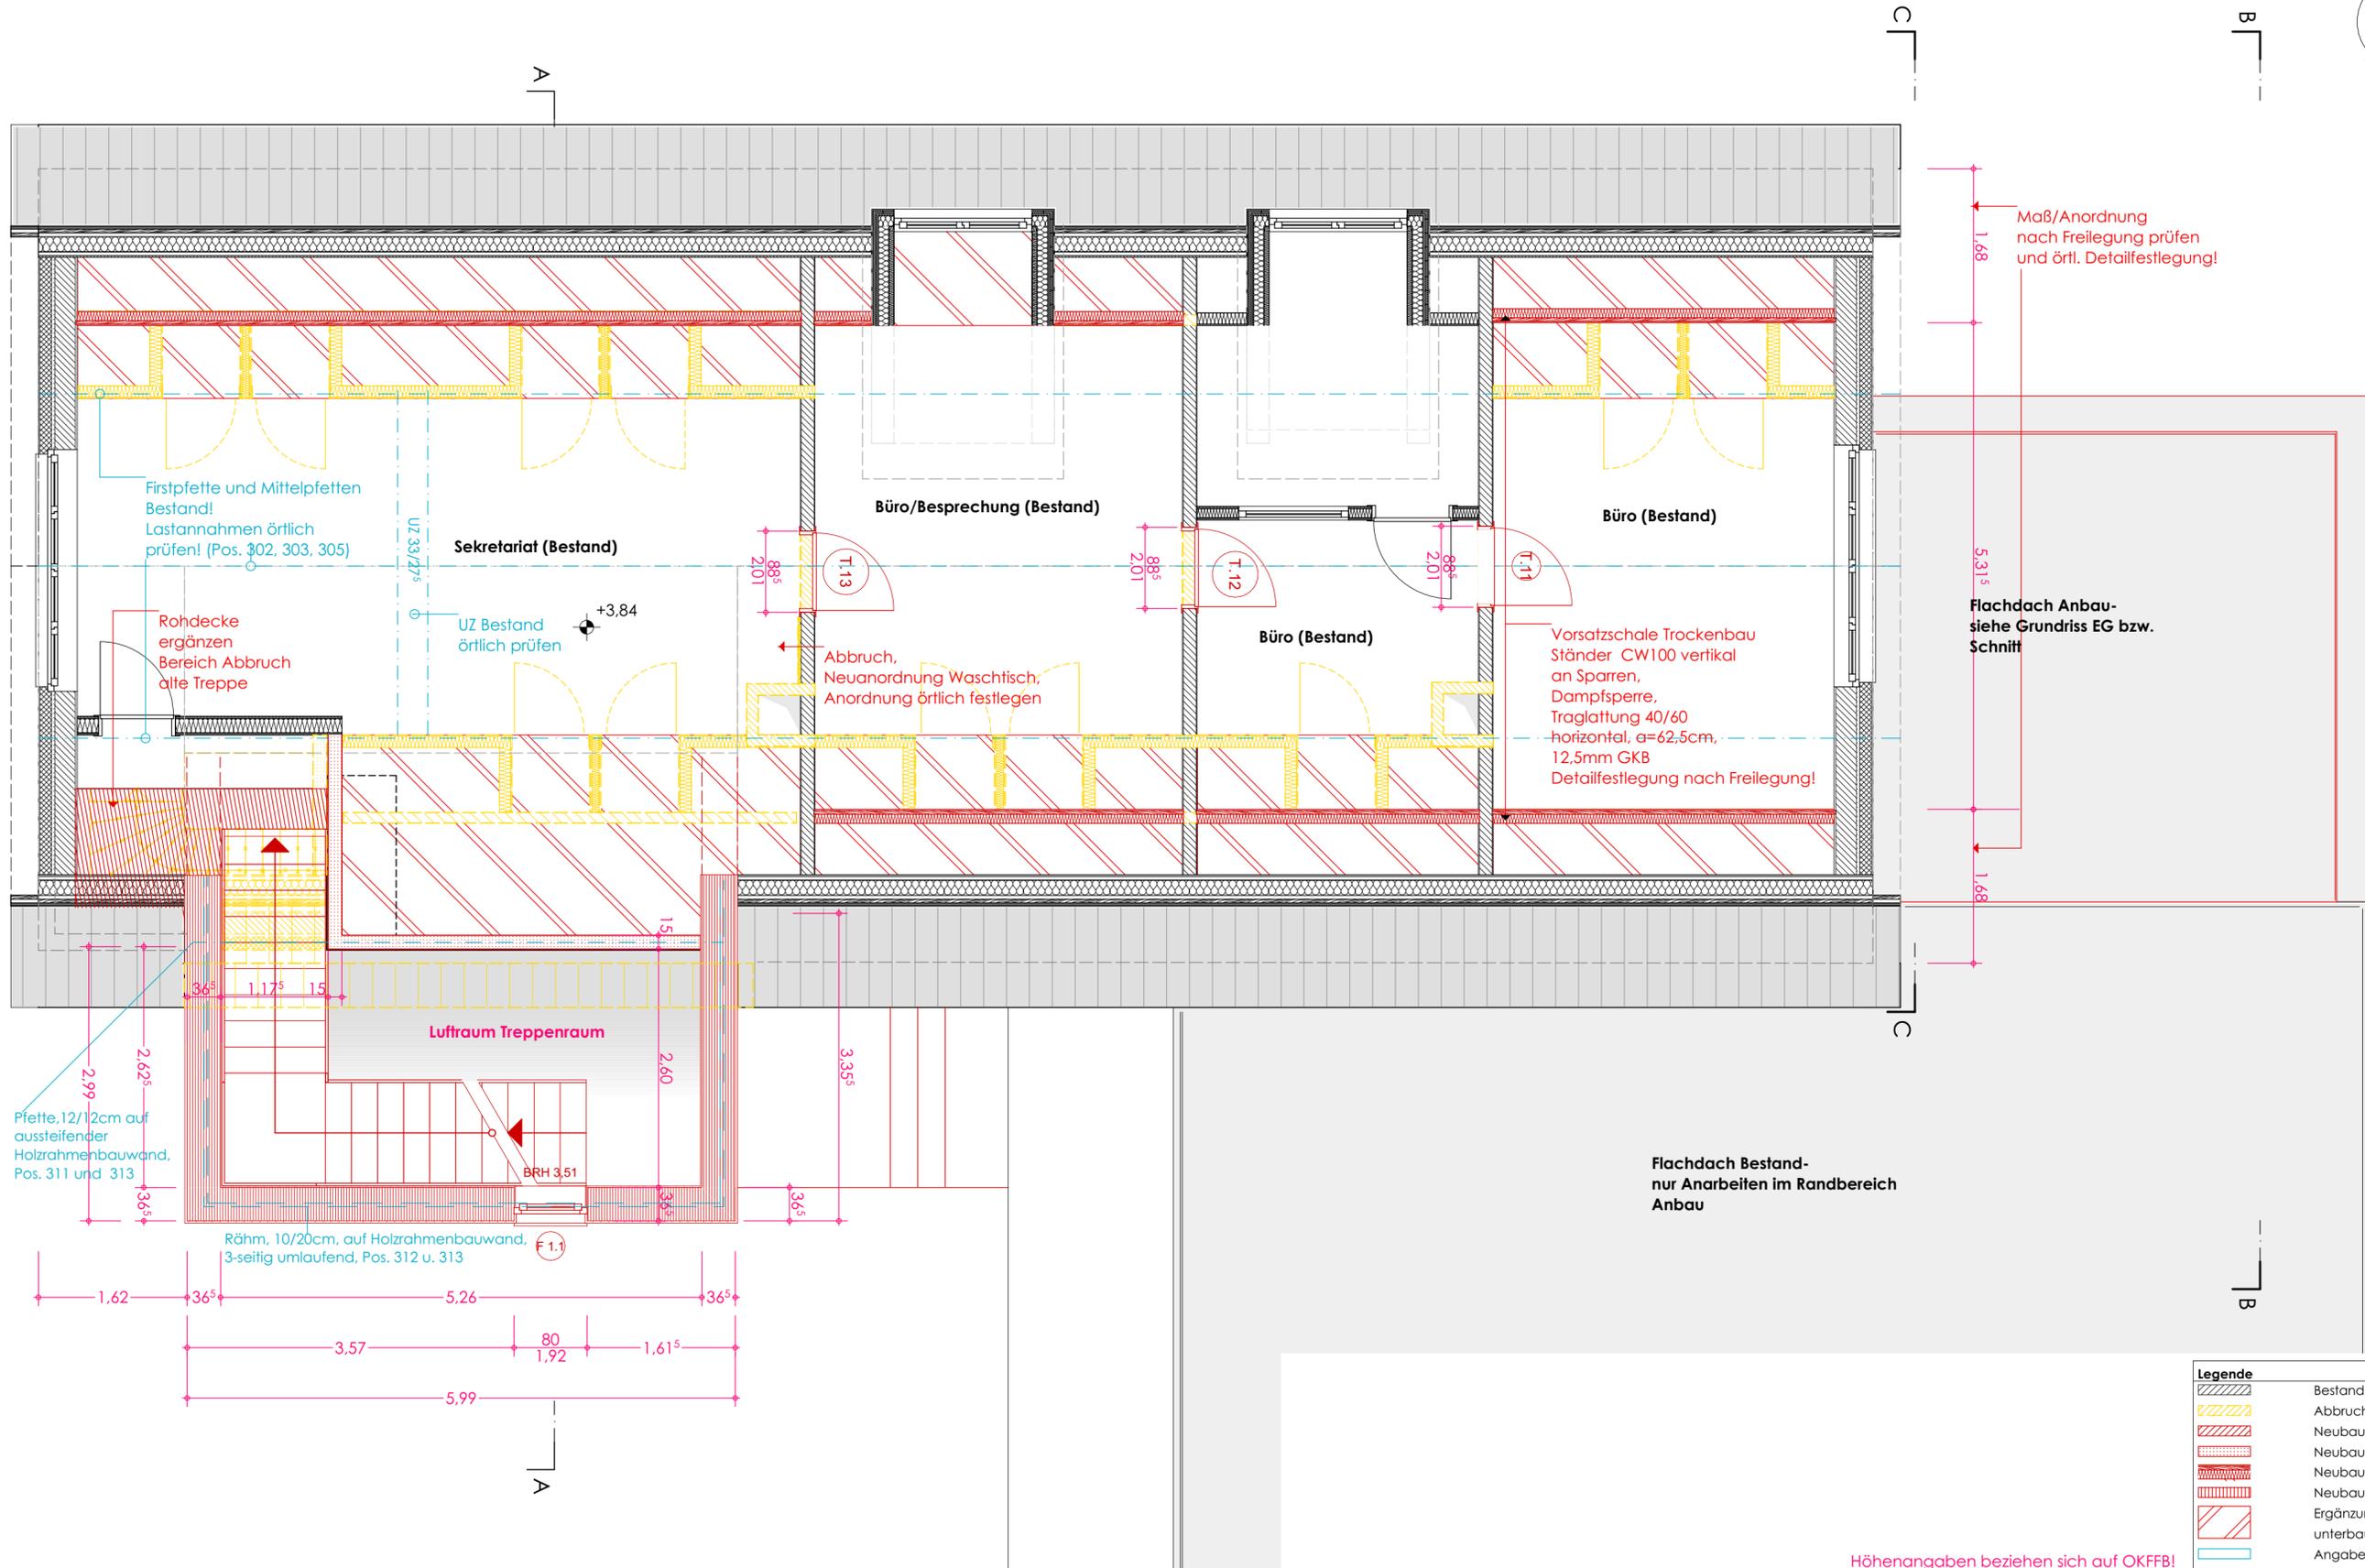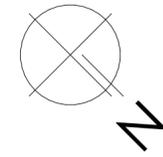

Maß/Anordnung nach Freilegung prüfen und örtl. Detailfestlegung!

Flachdach Anbau- siehe Grundriss EG bzw. Schnitt

Flachdach Bestand- nur Anarbeiten im Randbereich Anbau

Firstpfette und Mittelpfetten Bestand! Lastannahmen örtlich prüfen! (Pos. 302, 303, 305)

Rohdecke ergänzen Bereich Abbruch alte Treppe

Sekretariat (Bestand)

Büro/Besprechung (Bestand)

Büro (Bestand)

Büro (Bestand)

Vorsatzschale Trockenbau Ständer CW100 vertikal an Sparren, Dampfsperre, Traglattung 40/60 horizontal, a=62,5cm, 12,5mm GKB Detailfestlegung nach Freilegung!

Abbruch, Neuordnung Waschtisch, Anordnung örtlich festlegen

UZ Bestand örtlich prüfen +3,84

Luftraum Treppenraum

Pfette, 12/12cm auf aussteifender Holzrahmenbauwand, Pos. 311 und 313

Röhm, 10/20cm, auf Holzrahmenbauwand, 3-seitig umlaufend, Pos. 312 u. 313

Legende	
	Bestand
	Abbruch
	Neubau massiv
	Neubau Wand Trockenbau
	Neubau Abseitenwand
	Neubau Holzrahmenwand
	Ergänzung Fußbodenunterbau auf Holzbalken
	Angaben Statik
	Entwässerung (SW)
	Entwässerung (RW)

Höhenangaben beziehen sich auf OKFFB! Fußbodenaufbau Anbauten EG: 20,0cm ± 0,00m = OKFFB Bestand Flur EG

Sämtliche Maße sind vom Unternehmer eigenverantwortlich am Bau zu prüfen. Alle Werkpläne sind nur in Verbindung mit den gültigen Schal- und Bewehrungsplänen des Tragwerksplaners, sowie den Durchbruchplänen der Fachingenieure gültig und/oder den ergänzenden Angaben. Dehnungsfugen sind nach Angabe Tragwerksplaner auszuführen. Der Ausführende ist verpflichtet, den Auftraggeber auf etwaige Unstimmigkeiten der Ausführungsunterlagen hinzuweisen (VOB, § 3.3).

INDEX	DATUM	ÄNDERUNGEN	BEARB.	GEPR.


	= OK/UK Fertigbau		Deckendurchbruch		Bodendurchbruch
	= OK/UK Rohbau		Wanddurchbruch		Bodenschlitz
	= Abbruch		FD = Fundamentdurchbruch		WW = Wandschlitz waagrecht
	S = Sanitär		FA = Fundamenteausparung		DD = Deckendurchbruch
	H = Heizung		FS = Fundamentschlitz		DA = Deckenaussparung
	E = Elektro		WD = Wandedurchbruch		DS = Deckenschlitz
	L = Lüftung		WA = Wandaussparung		FBS = Fußbodenschlitz
	G = Gas		WS = Wandschlitz senkrecht		FBA = Fußbodenaussparung

Grundstück	Bergstraße 1 37339 Teistungen
Format	594*420 A2
Maßstab	1:50


Bauherr	Landkreis Eichsfeld Friedensplatz 8 37308 Heilbad Heiligenstadt
Stand erstellt	31.01.2021

Projektnummer/Projektbezeichnung	2018-48b - Anbau notw. Treppenraum, Erweiterung Sanitärtrakt
Projektphase/Index/Plan	Anlage LV 2019-48b.5.03 Teilgrundriss DG

Prod: 2:\01_AKTUELLE PROJEKTE\Teistungen_Grundschnitte\Pläne\IPS_Ausführungsplanung\201203_2019_48b_GS Teistungen Haus 2_AFU.pln

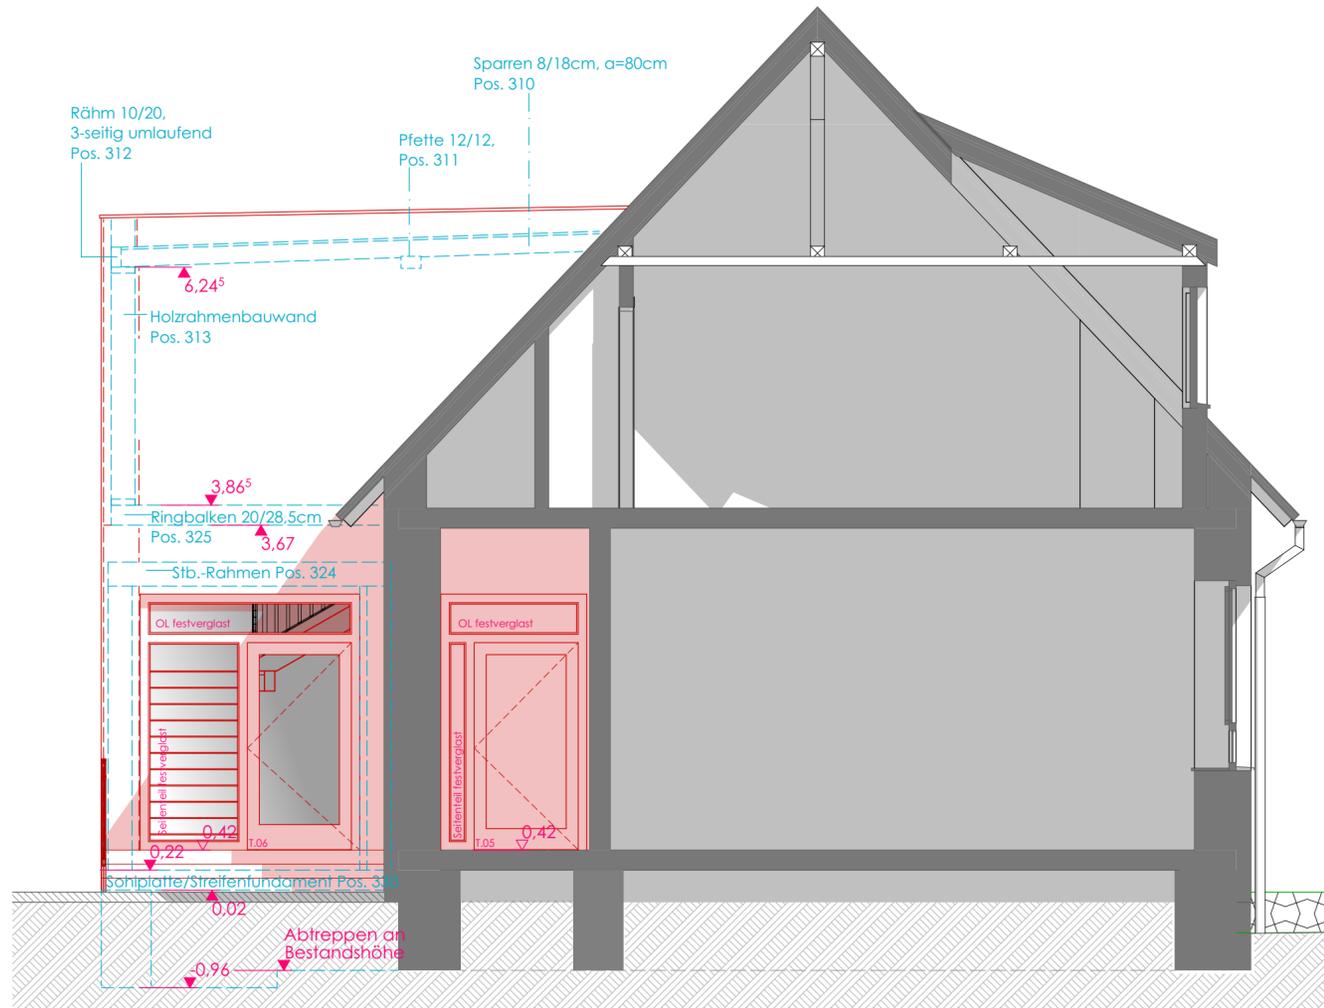

Ansicht Anbau Nordwest mit Prinzipschnitt Bestand

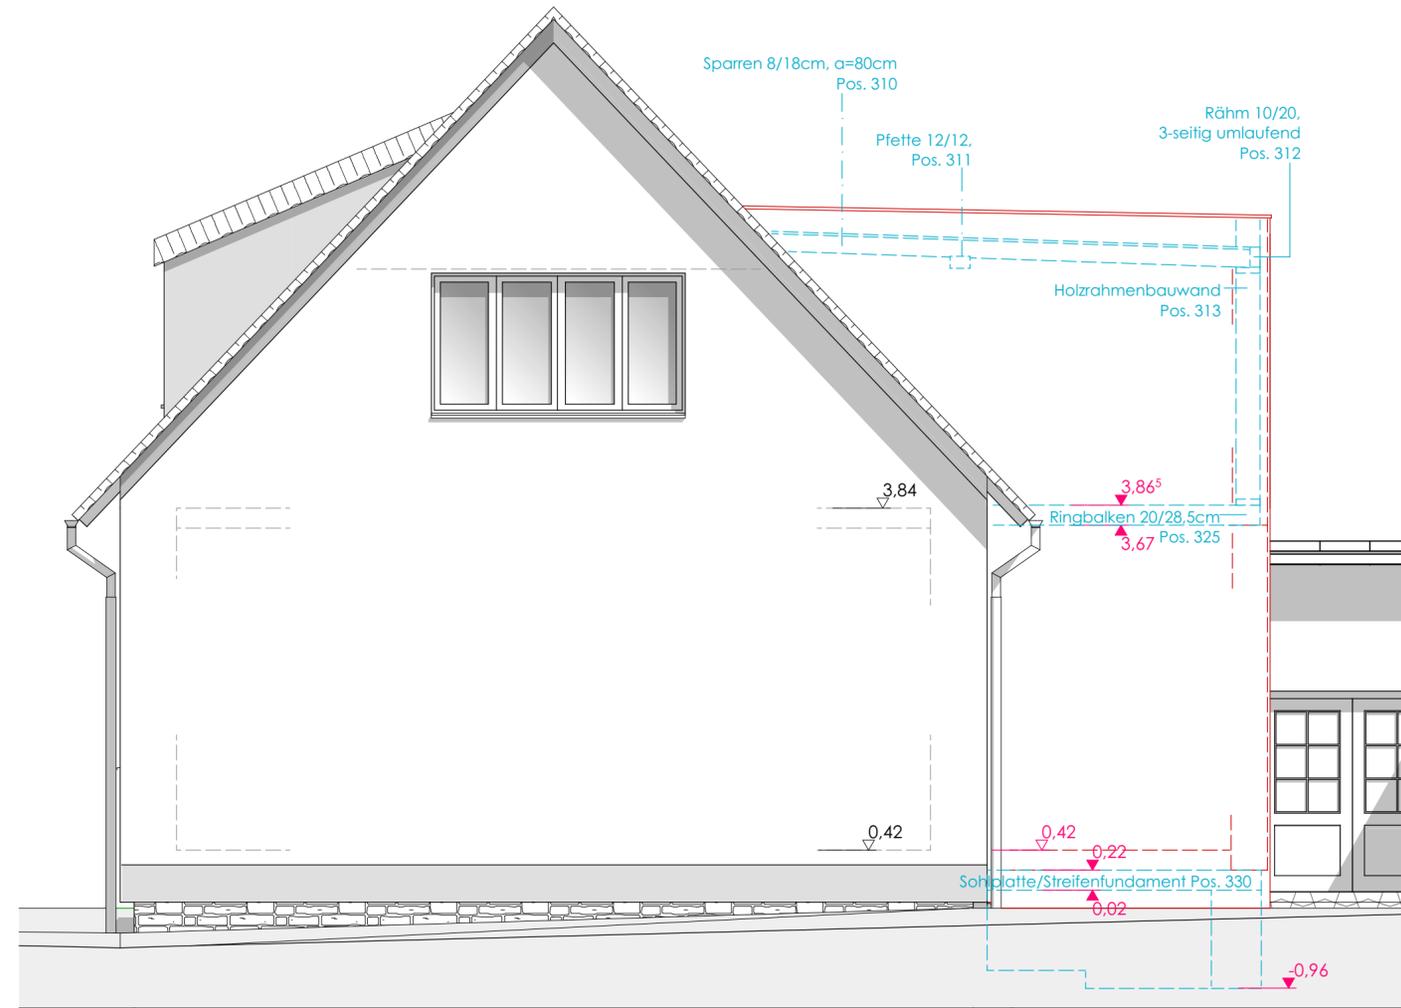

Ansicht Treppenraum Südost

Legende	
	Bestand
	Abbruch
	Neubau massiv
	Neubau Trockenbau
	Angaben Statik
	Entwässerung (SW)
	Entwässerung (RW)

Höhenangaben beziehen sich auf OKFFB!
Fußbodenaufbau Anbauten EG: 20,0cm
± 0,00m = OKFFB Bestand Flur EG


Sämtliche Maße sind vom Unternehmer eigenverantwortlich am Bau zu prüfen. Alle Werkpläne sind nur in Verbindung mit den gültigen Schal- und Bewehrungsplänen des Tragwerksplaners, sowie den Durchbruchplänen der Fachingenieure gültig und/oder den ergänzenden Angaben.
Dehnungsfugen sind nach Angabe Tragwerksplaner auszuführen.
Der Ausführende ist verpflichtet, den Auftraggeber auf etwaige Unstimmigkeiten der Ausführungsunterlagen hinzuweisen (VOB, § 3.3).

INDEX	DATUM	ÄNDERUNGEN	BEARB.	GEPR.


	= OK/UK Fertigbau		Deckendurchbruch		Bodendurchbruch
	= OK/UK Rohbau		Wanddurchbruch		Bodenschlitz
	= Abbruch	FD = Fundamentdurchbruch	WW = Wandschlitz waagrecht	DD = Deckendurchbruch	
S	Sanitär	FA = Fundamenteausparung	DA = Deckenaussparung	FBS = Fußbodenschlitz	
H	Heizung	FS = Fundamentschlitz	FBA = Fußbodenaussparung		
E	Elektro	WD = Wänddurchbruch			
L	Lüftung	WA = Wandaussparung			
G	Gas	WS = Wandschlitz senkrecht			

Grundstück Bergstraße 1 37339 Teistungen	Bauherr Landkreis Eichsfeld Friedensplatz 8 37308 Heilbad Heiligenstadt	Projektphase/Projektbezeichnung 2018-48b - Anbau notw. Treppenraum, Erweiterung Sanitärtrakt
Format Maßstab 594*420 A2 1:50	Stand erstellt 14.01.2021	Projektphase/Projektbezeichnung Anlage LV 2019-48b.5.04 Ansichten I

Prod: 2: 01_AKTUELLE PROJEKTE\Teistungen_Grundschnitte\Pläne\IPS_Ausführungsplanung\201203_2019_48b_GS Teistungen Haus 2_AFlu.pln

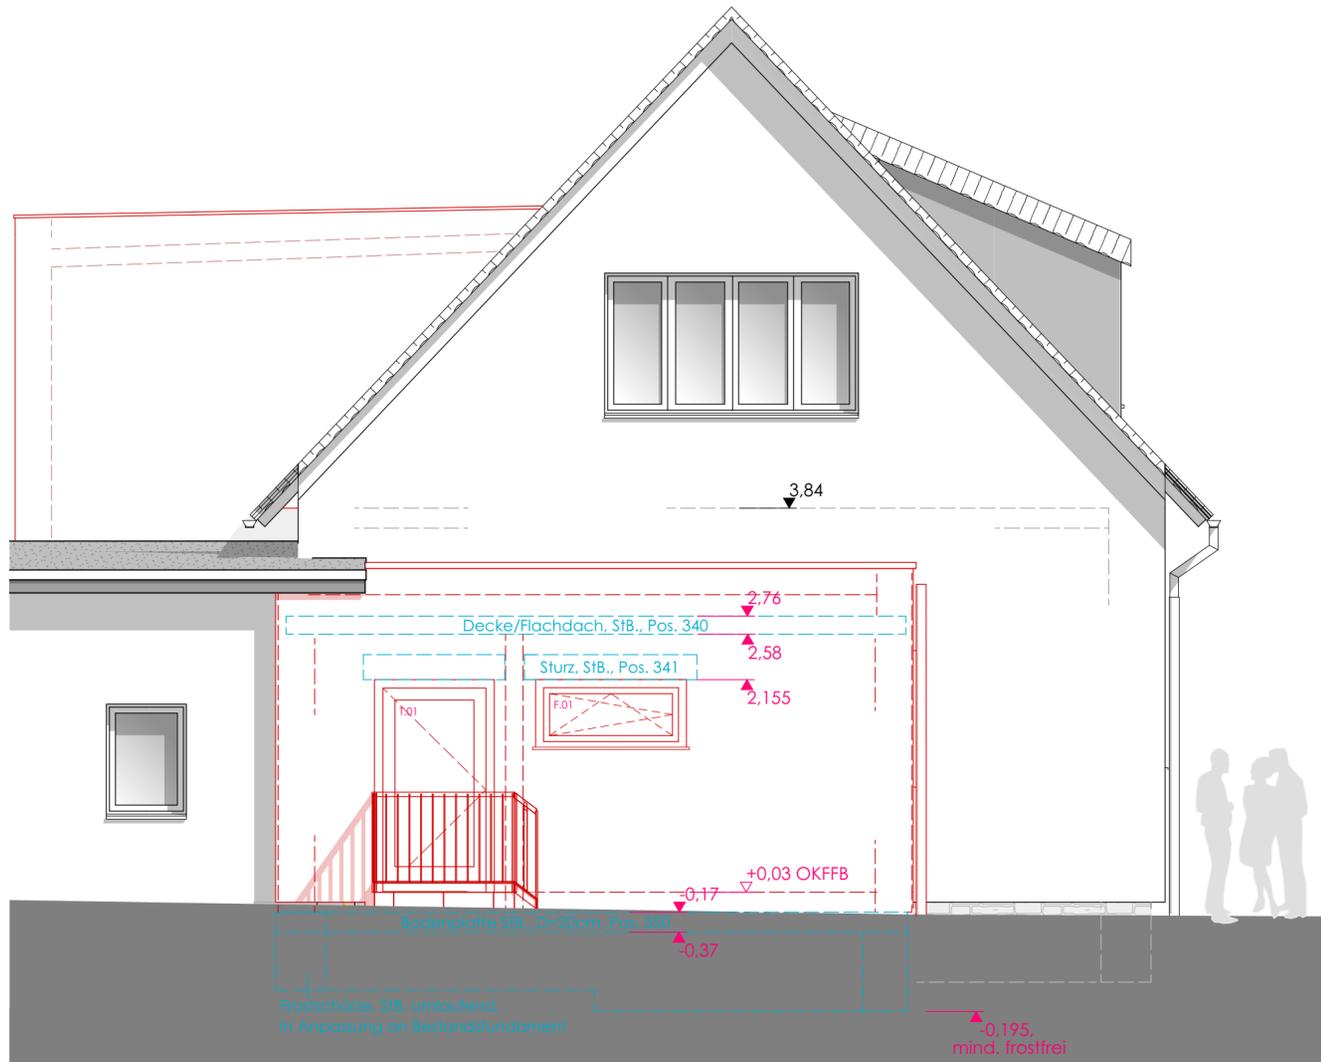

Ansicht Sanitärtrakt Nordwest

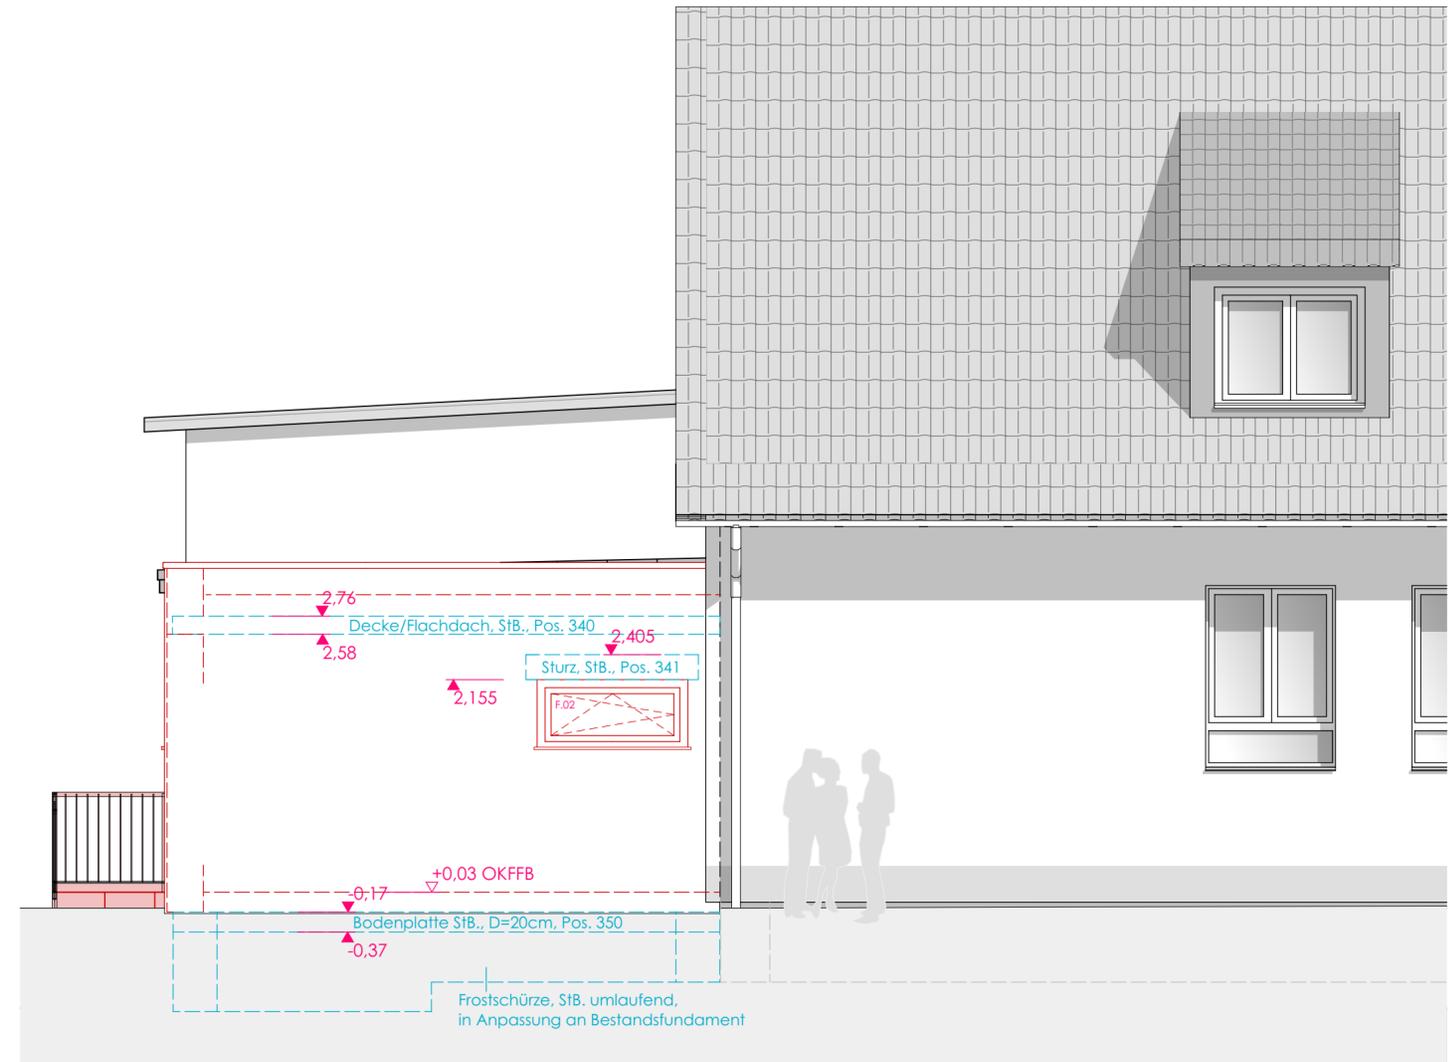

Ansicht Anbau Sanitärtrakt Südwest

Legende	
	Bestand
	Abbruch
	Neubau massiv
	Neubau Trockenbau
	Angaben Statik
	Entwässerung (SW)
	Entwässerung (RW)

Höhenangaben beziehen sich auf OKFFB!
Fußbodenaufbau Anbauten EG: 20,0cm
± 0,00m = OKFFB Bestand Flur EG

Sämtliche Maße sind vom Unternehmer eigenverantwortlich am Bau zu prüfen. Alle Werkpläne sind nur in Verbindung mit den gültigen Schal- und Bewehrungsplänen des Tragwerksplaners, sowie den Durchbruchplänen der Fachingenieure gültig und/oder den ergänzenden Angaben.
Dehnungsfugen sind nach Angabe Tragwerksplaner auszuführen.
Der Ausführende ist verpflichtet, den Auftraggeber auf etwaige Unstimmigkeiten der Ausführungsunterlagen hinzuweisen (VOB, § 3.3).

INDEX	DATUM	ÄNDERUNGEN	BEARB.	GEPR.

	= OK/UK Fertigbau		Deckendurchbruch		Bodendurchbruch
	= OK/UK Rohbau		Wanddurchbruch		Bodenschlitz
	= Abbruch				
S	Sanitär	FD	Fundamentdurchbruch	WW	Wandschlitz waagrecht
H	Heizung	FA	Fundamentaussparung	DD	Deckendurchbruch
E	Elektro	FS	Fundamentschlitz	DA	Deckenaussparung
L	Lüftung	WD	Wanddurchbruch	DS	Deckenschlitz
G	Gas	WA	Wandaussparung	FBS	Fußbodenschlitz
		WS	Wandschlitz senkrecht	FBA	Fußbodenaussparung

Grundstück	Bergstraße 1 37339 Teistungen
Format	594*420 A2
Maßstab	1:50


Bauherr	Landkreis Eichsfeld Friedensplatz 8 37308 Heilbad Heiligenstadt
Stand erstellt	14.01.2021

Projektnummer/Projektbezeichnung	2018-48b - Anbau notw. Treppenraum, Erweiterung Sanitärtrakt
Projektphase/Index/Plan	Anlage LV 2019-48b.5.05 Ansichten II


- ⑤ Bodenplatte/Fußboden EG:
 15mm Fliesen/keramische Beläge einschl. Kleber
 60mm Estrich, schwimmend verlegt
 120 mm Dämmung EPS, WLG 035
 5mm Abdichtung, bituminös, V60 S4 o. gleichwertig
 200mm Stahlbeton (Bemessung lt. Standsicherheitsnachweis)
 2mm PE-Folie als Trennlage
 300mm Kies-/Frostschutzpolster

- ⑥ Außenwand Sanitärtrakt:
 ca.10mm Außenputz mit Anstrich
 365mm Mauerwerk
 1,5cm Innenputz

- ⑦ Flachdach:
 50mm Kies, gewaschen
 20mm Abdichtung, Bitumendachbahn, mehrlagig
 Gefälledämmung EPS ca. 160...250mm
 1cm Abdichtung
 180mm Stahlbetondecke (Statik Pos. 340)
 27mm Unterkonstruktion Metallprofil
 Dampfsperre
 12,5mm Gipskarton/Akustikplatte

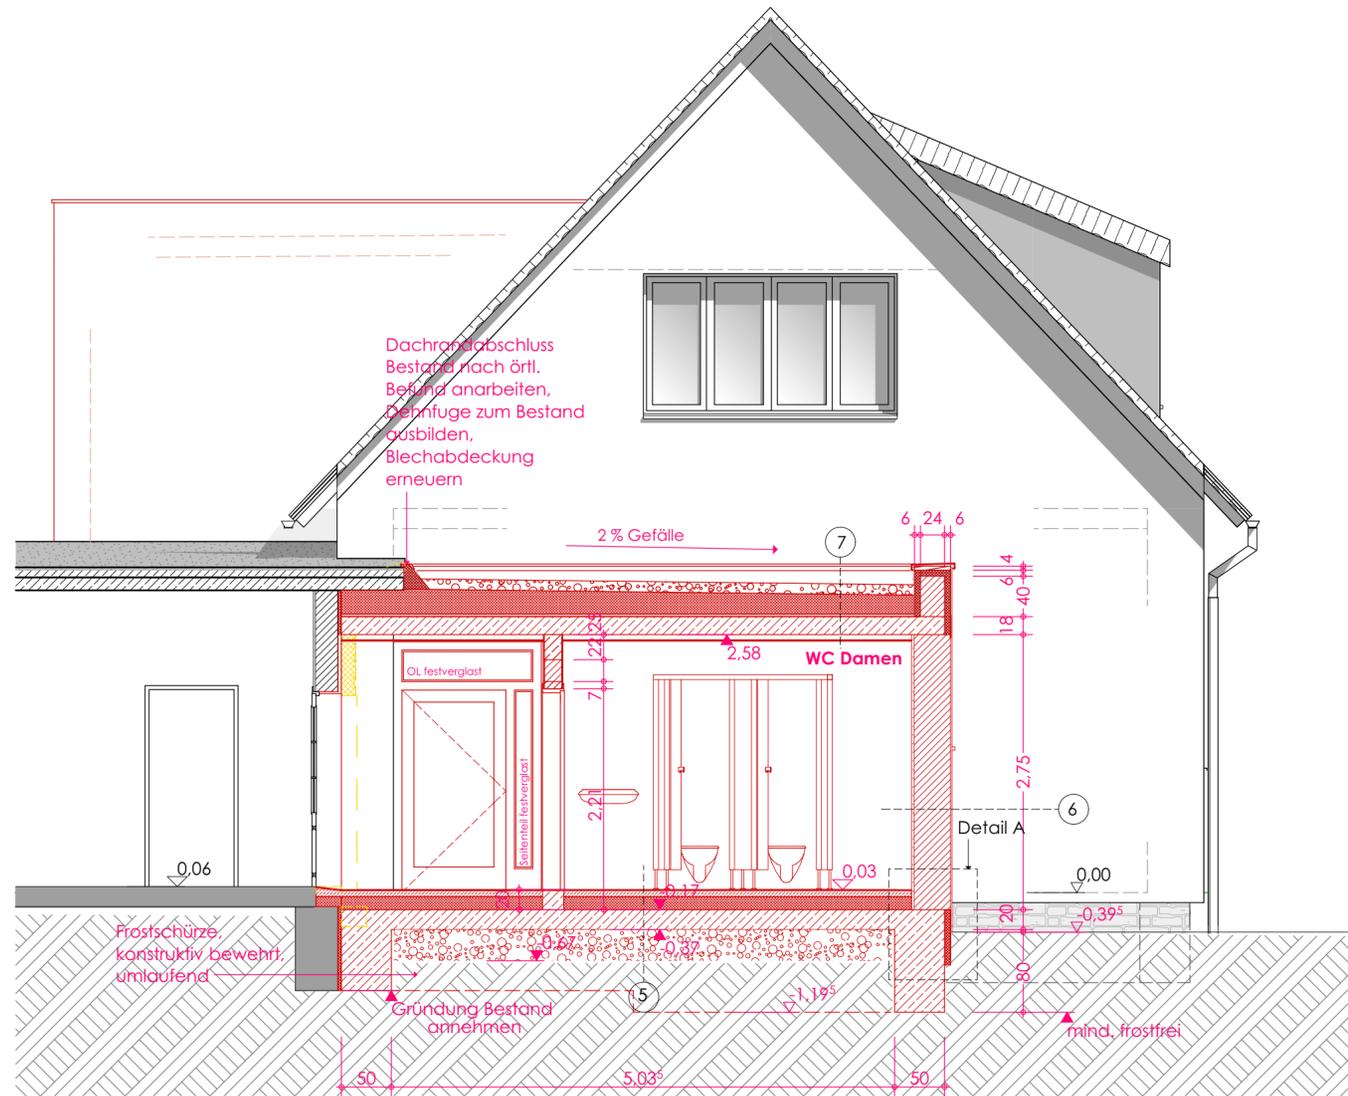

Schnitt B-B

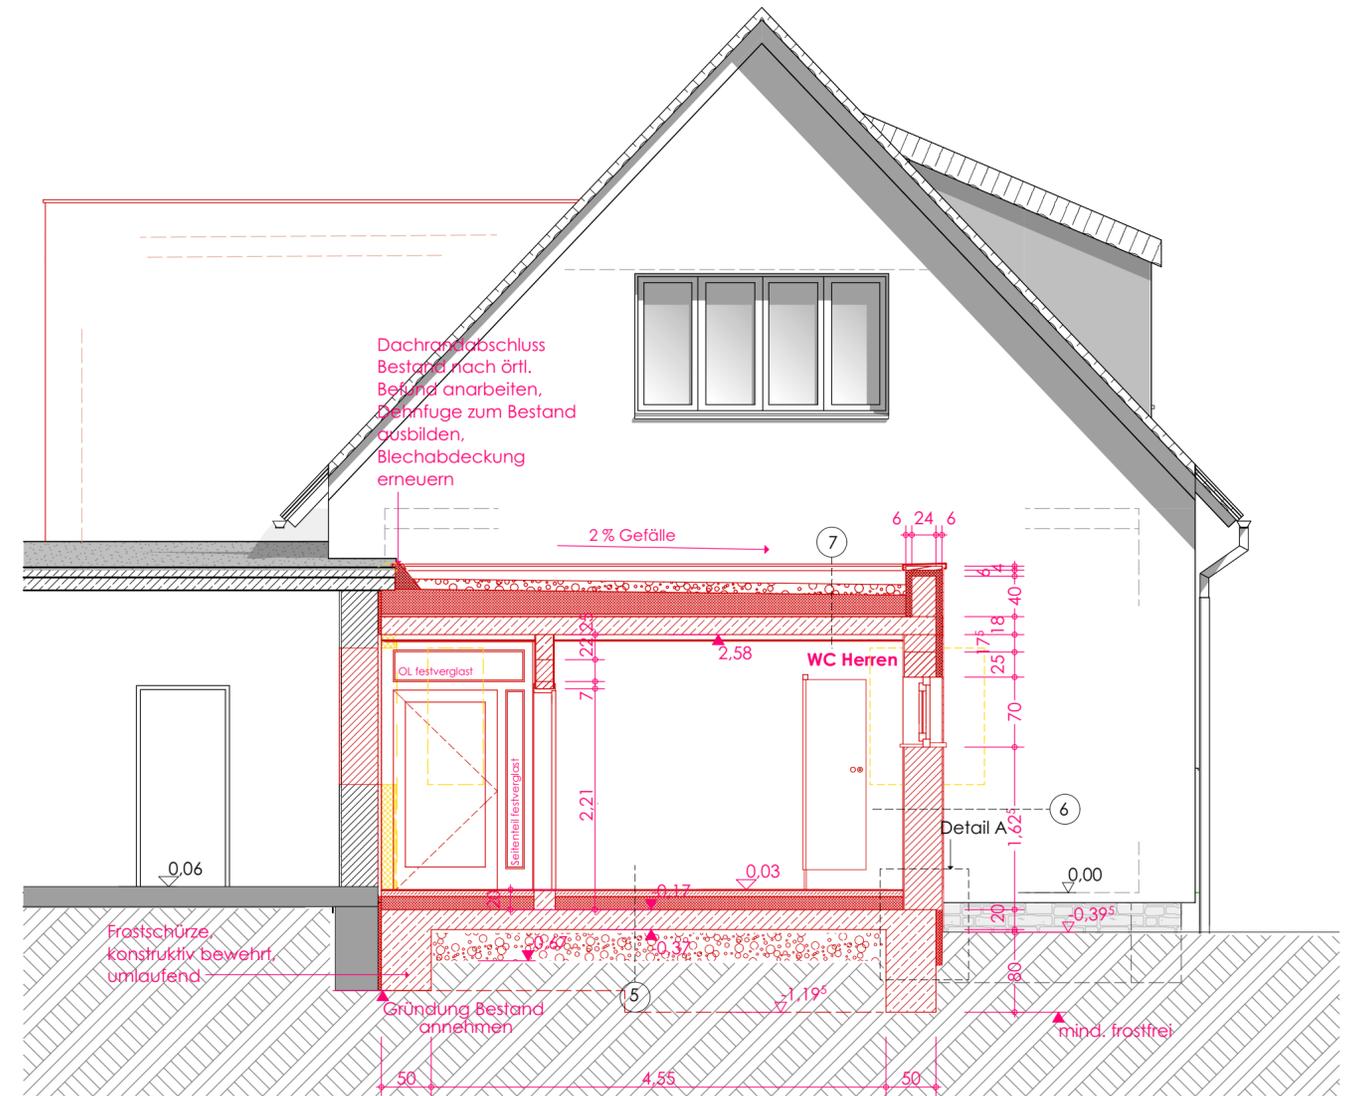

Schnitt C-C

Legende	
	Bestand
	Abbruch
	Neubau massiv
	Neubau Trockenbau
	Angaben Statik
	Entwässerung (SW)
	Entwässerung (RW)

Höhenangaben beziehen sich auf OKFFB!
 Fußbodenaufbau Anbauten EG: 20,0cm
 ± 0,00m = OKFFB Bestand Flur EG

Sämtliche Maße sind vom Unternehmer eigenverantwortlich am Bau zu prüfen. Alle Werkpläne sind nur in Verbindung mit den gültigen Schal- und Bewehrungsplänen des Tragwerksplaners, sowie den Durchbruchplänen der Fachingenieure gültig und/oder den ergänzenden Angaben.
 Dehnungsfugen sind nach Angabe Tragwerksplaner auszuführen. Der Ausführende ist verpflichtet, den Auftraggeber auf etwaige Unstimmigkeiten der Ausführungsunterlagen hinzuweisen (VOB, § 3.3).

INDEX	DATUM	ÄNDERUNGEN	BEARB.	GEPR.

	= OK/UK Fertigbau		= Deckendurchbruch		= Bodendurchbruch
	= OK/UK Rohbau		= Wandschlitze		= Bodenschlitze
	= Abbruch		= Fundamentdurchbruch		= Wandschlitze waagrecht
	= Sanitär		= Fundamentschlitze		= Deckenschlitze
	= Heizung		= Wandschlitze senkrecht		= Fußbodenschlitze
	= Elektro		= Wandaussparung		= Fußbodenaussparung
	= Lüftung		= Fundamentschlitze		
	= Gas		= Wandaussparung		

Grundstück
 Bergstraße 1
 37339 Teistungen

Bauherr
 Landkreis Eichsfeld
 Friedensplatz 8
 37308 Heilbad Heiligenstadt

Projektphase/Index/Plan
 2018-48b - Anbau notw. Treppenraum,
 Erweiterung Sanitärtrakt
Anlage LV
2019-48b.5.07 Schnitt B-B, C-C