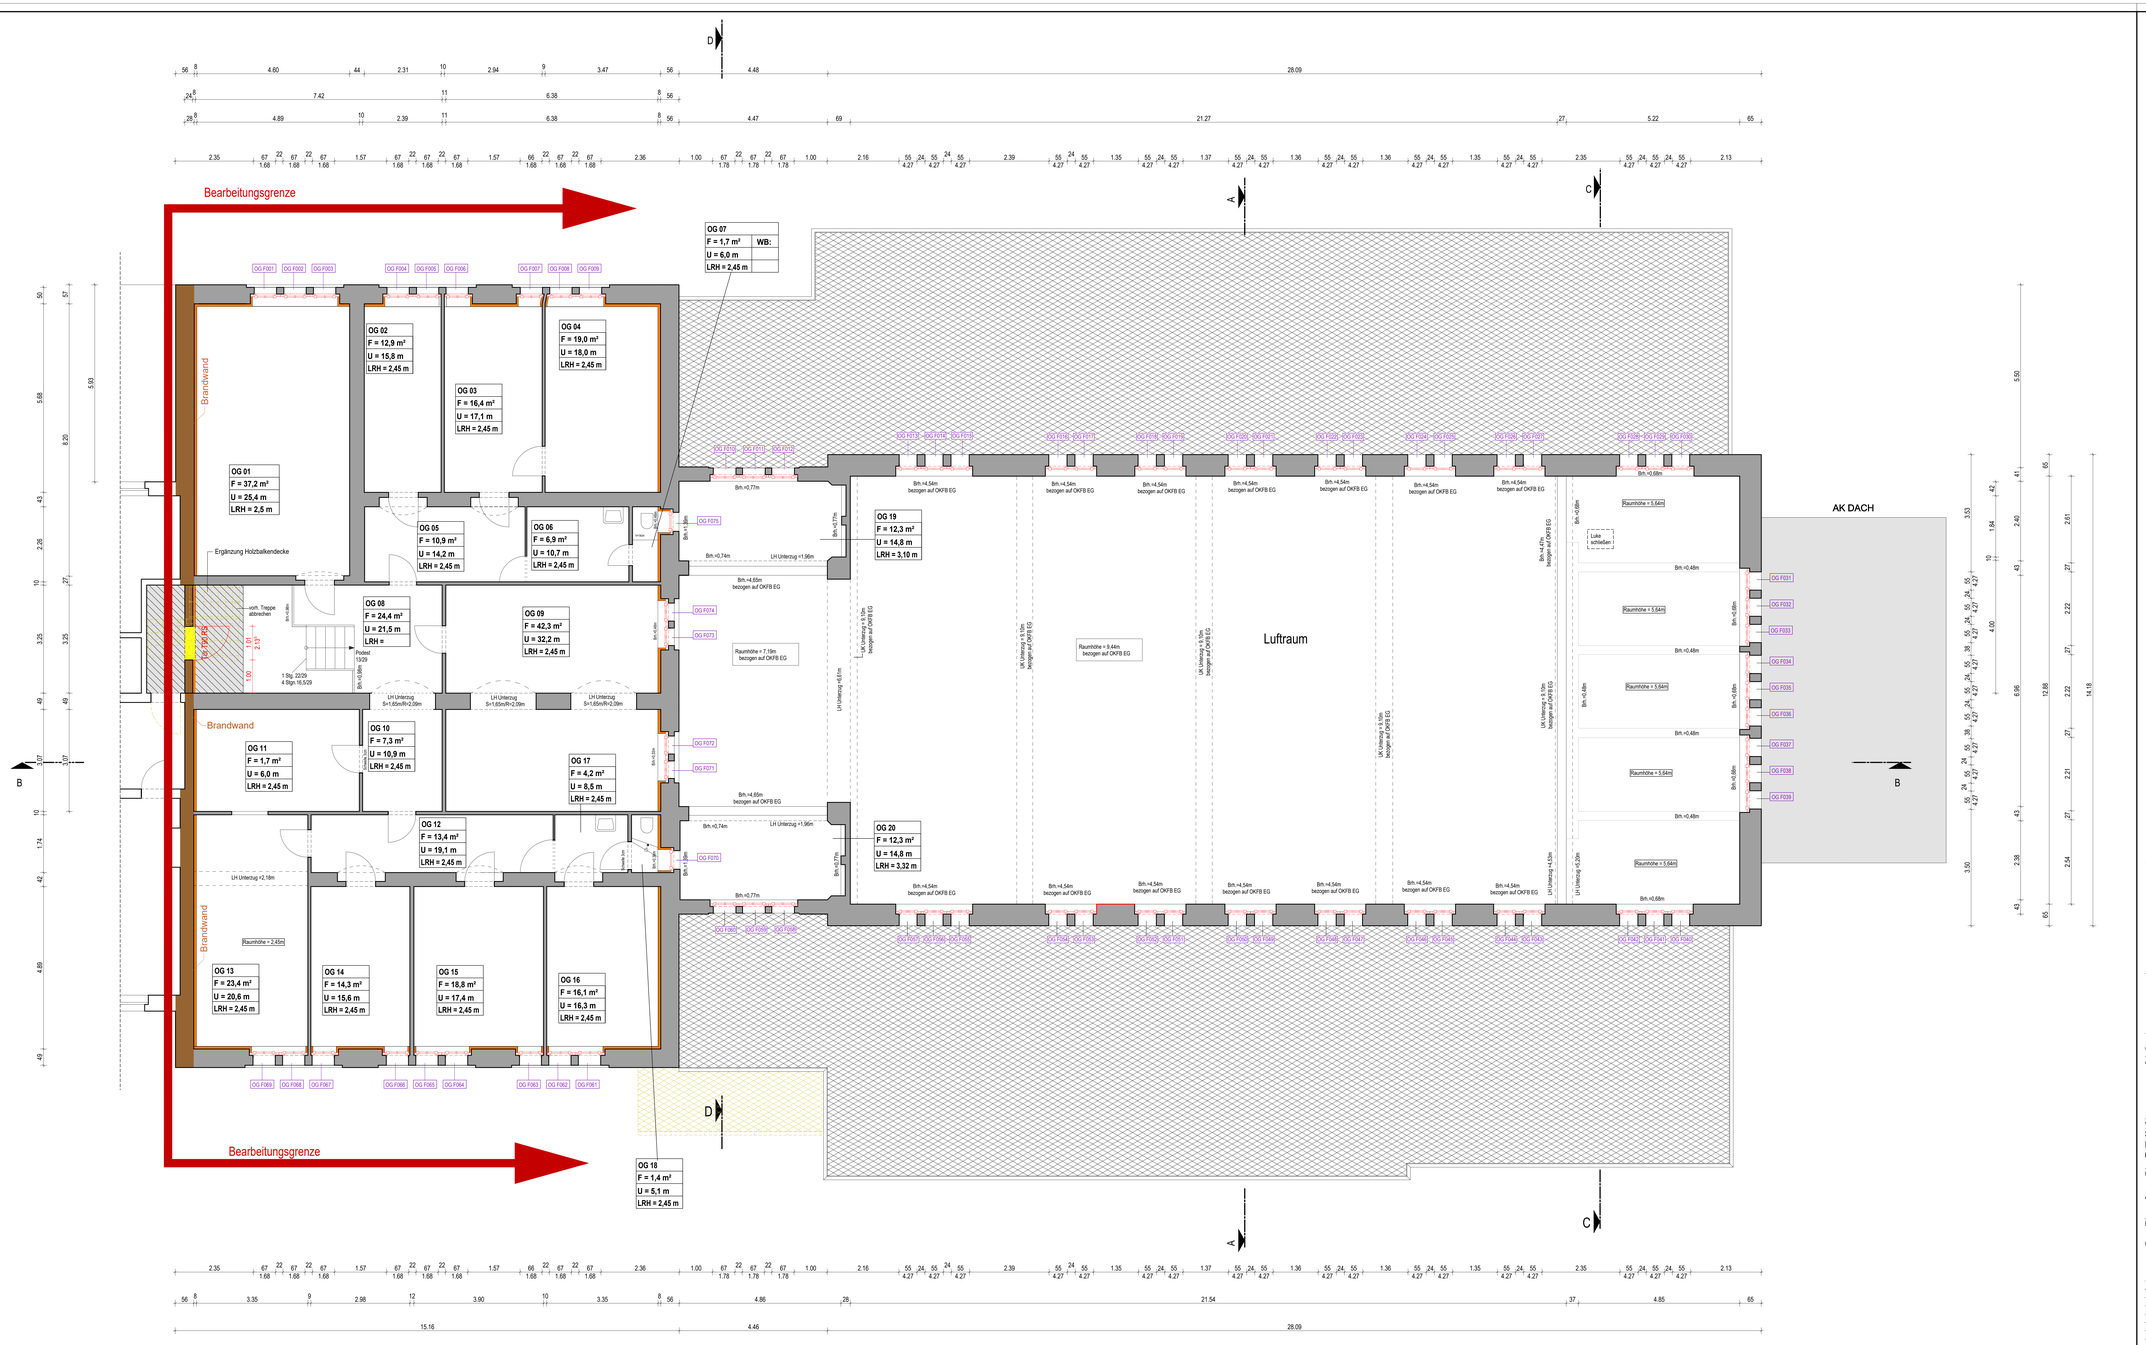
Bearbeitungsgrenze
Brandwand
OG 01
F = 37,2 m²
U = 25,4 m
LRH = 2,5 m
OG 02
F = 12,9 m²
U = 15,8 m
LRH = 2,45 m
OG 03
F = 16,4 m²
U = 17,1 m
LRH = 2,45 m
OG 04
F = 19,0 m²
U = 18,0 m
LRH = 2,45 m
OG 05
F = 10,9 m²
U = 14,2 m
LRH = 2,45 m
OG 06
F = 6,9 m²
U = 10,7 m
LRH = 2,45 m
OG 07
F = 1,7 m²
WB:
U = 6,0 m
LRH = 2,45 m
OG 08
F = 24,4 m²
U = 21,5 m
LRH =
OG 09
F = 42,3 m²
U = 32,2 m
LRH = 2,45 m
OG 10
F = 7,3 m²
U = 10,9 m
LRH = 2,45 m
OG 11
F = 1,7 m²
U = 6,0 m
LRH = 2,45 m
OG 12
F = 13,4 m²
U = 19,1 m
LRH = 2,45 m
OG 13
F = 23,4 m²
U = 20,6 m
LRH = 2,45 m
OG 14
F = 14,3 m²
U = 15,6 m
LRH = 2,45 m
OG 15
F = 18,8 m²
U = 17,4 m
LRH = 2,45 m
OG 16
F = 16,1 m²
U = 16,3 m
LRH = 2,45 m
OG 17
F = 4,2 m²
U = 8,5 m
LRH = 2,45 m
OG 18
F = 1,4 m²
U = 5,1 m
LRH = 2,45 m
OG 19
F = 12,3 m²
U = 14,8 m
LRH = 3,10 m
OG 20
F = 12,3 m²
U = 14,8 m
LRH = 3,32 m
Ergänzung Holzbalkendecke
Luftraum
AK DACH
Raumhöhe = 9,44m
bezogen auf OKFB EG
Raumhöhe = 7,19m
bezogen auf OKFB EG
Raumhöhe = 5,64m
Raumhöhe = 2,45m
Luke schließen
Brh.=4,54m
bezogen auf OKFB EG
Brh.=4,65m
bezogen auf OKFB EG
Brh.=0,77m
Brh.=0,74m
Brh.=0,68m
Brh.=0,48m
LH Unterzug =1,96m
LH Unterzug =2,18m
LH Unterzug =1,65m
LH Unterzug S=1,65m/R=2,09m
UK Unterzug = 5,10m
bezogen auf OKFB EG
UK Unterzug = 4,47m
bezogen auf OKFB EG
UK Unterzug = 4,54m
UH Unterzug =0,28m
1 Stg. 22/29
4 Stgn.16,5/29
Probst
13/29
Brh.=0,8m
Brh.=0,9m
Brh.=0,6m
Brh.=0,8m
Brh.=0,9m
Brh.=0,8m
Brh.=0,8m
Brh.=0,8