

Objekt: Seniorenzentrum Vita

Schillerstraße 3

29410 Salzwedel

Statik: Ing.-Büro für Tragwerksplanung

Dipl.-Ing. Frank Beyrich

Brünner Str. 10, Tel. 0341/9188599

Funktel. 0172/3412441

e-mail: info@statik-beyrich.de

04209 Leipzig


Phase: Ausführungsplanung Statik- *Nachtrag*

- Zur Bodenplatte vom 17.01.2025 u. 20.01.2025-
- Einbauteile/Ankerplatten für Brettsper Holz wände TH und BSH-Rahmen

Inhalt: 1 Plan- Nr. B7

1 Materialliste Nr. 7

Bearbeiter:

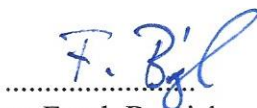

Dipl.-Ing. Frank Beyrich
Beratender Ingenieur

Leipzig, d. 27.03.2025

Pos. 7 Stahlauszug Profilstahl- Ankerplatten in Bodenplatte

+ Sechskantschrauben M20*200-10.9 lt. Pl.-Nr. B7

Bauvorhaben: SENiorenzentrum VITA-Salzwe
 Bauteil: Bodenplatte-Einbauteile_Ankerplatten
 Sachbearbeiter: Beyrich
 Datum: 27.03.2026

Mat./Querschnitt Stückliste Stahlprofile (Gesamtübersicht)

Pos	Profil	Mat	n	l	U	g
			[-]	[m]	[m ² /m]	[kg/m]
Typ 1	BFL 380X20	S 235	4	0.500	0.80	59.66
Typ 1	BFL 380X20	S 235	7	0.380	0.80	59.66

Querschnitt Stückliste Stahlprofile (je Profil, Material)

BFL 380X20,
S 235

Position	l _{ges}	U _{ges}	G _{ges}
	[m]	[m ²]	[kg]
Typ 1	2.000	1.60	119.3
Typ 1	2.660	2.13	158.7
Summen	4.660	3.73	278.0



Material Stückliste Stahlprofile (je Material)

S 235

Position	Profil	G _{ges}
		[kg]
Typ 1	BFL 380X20	119.3
Typ 1	BFL 380X20	158.7
Summe		278.0
	3.0 % Zuschlag =	8.3
Summe inkl. Zuschlag		286.4


Anzahl: 7 Stck

M 1:10

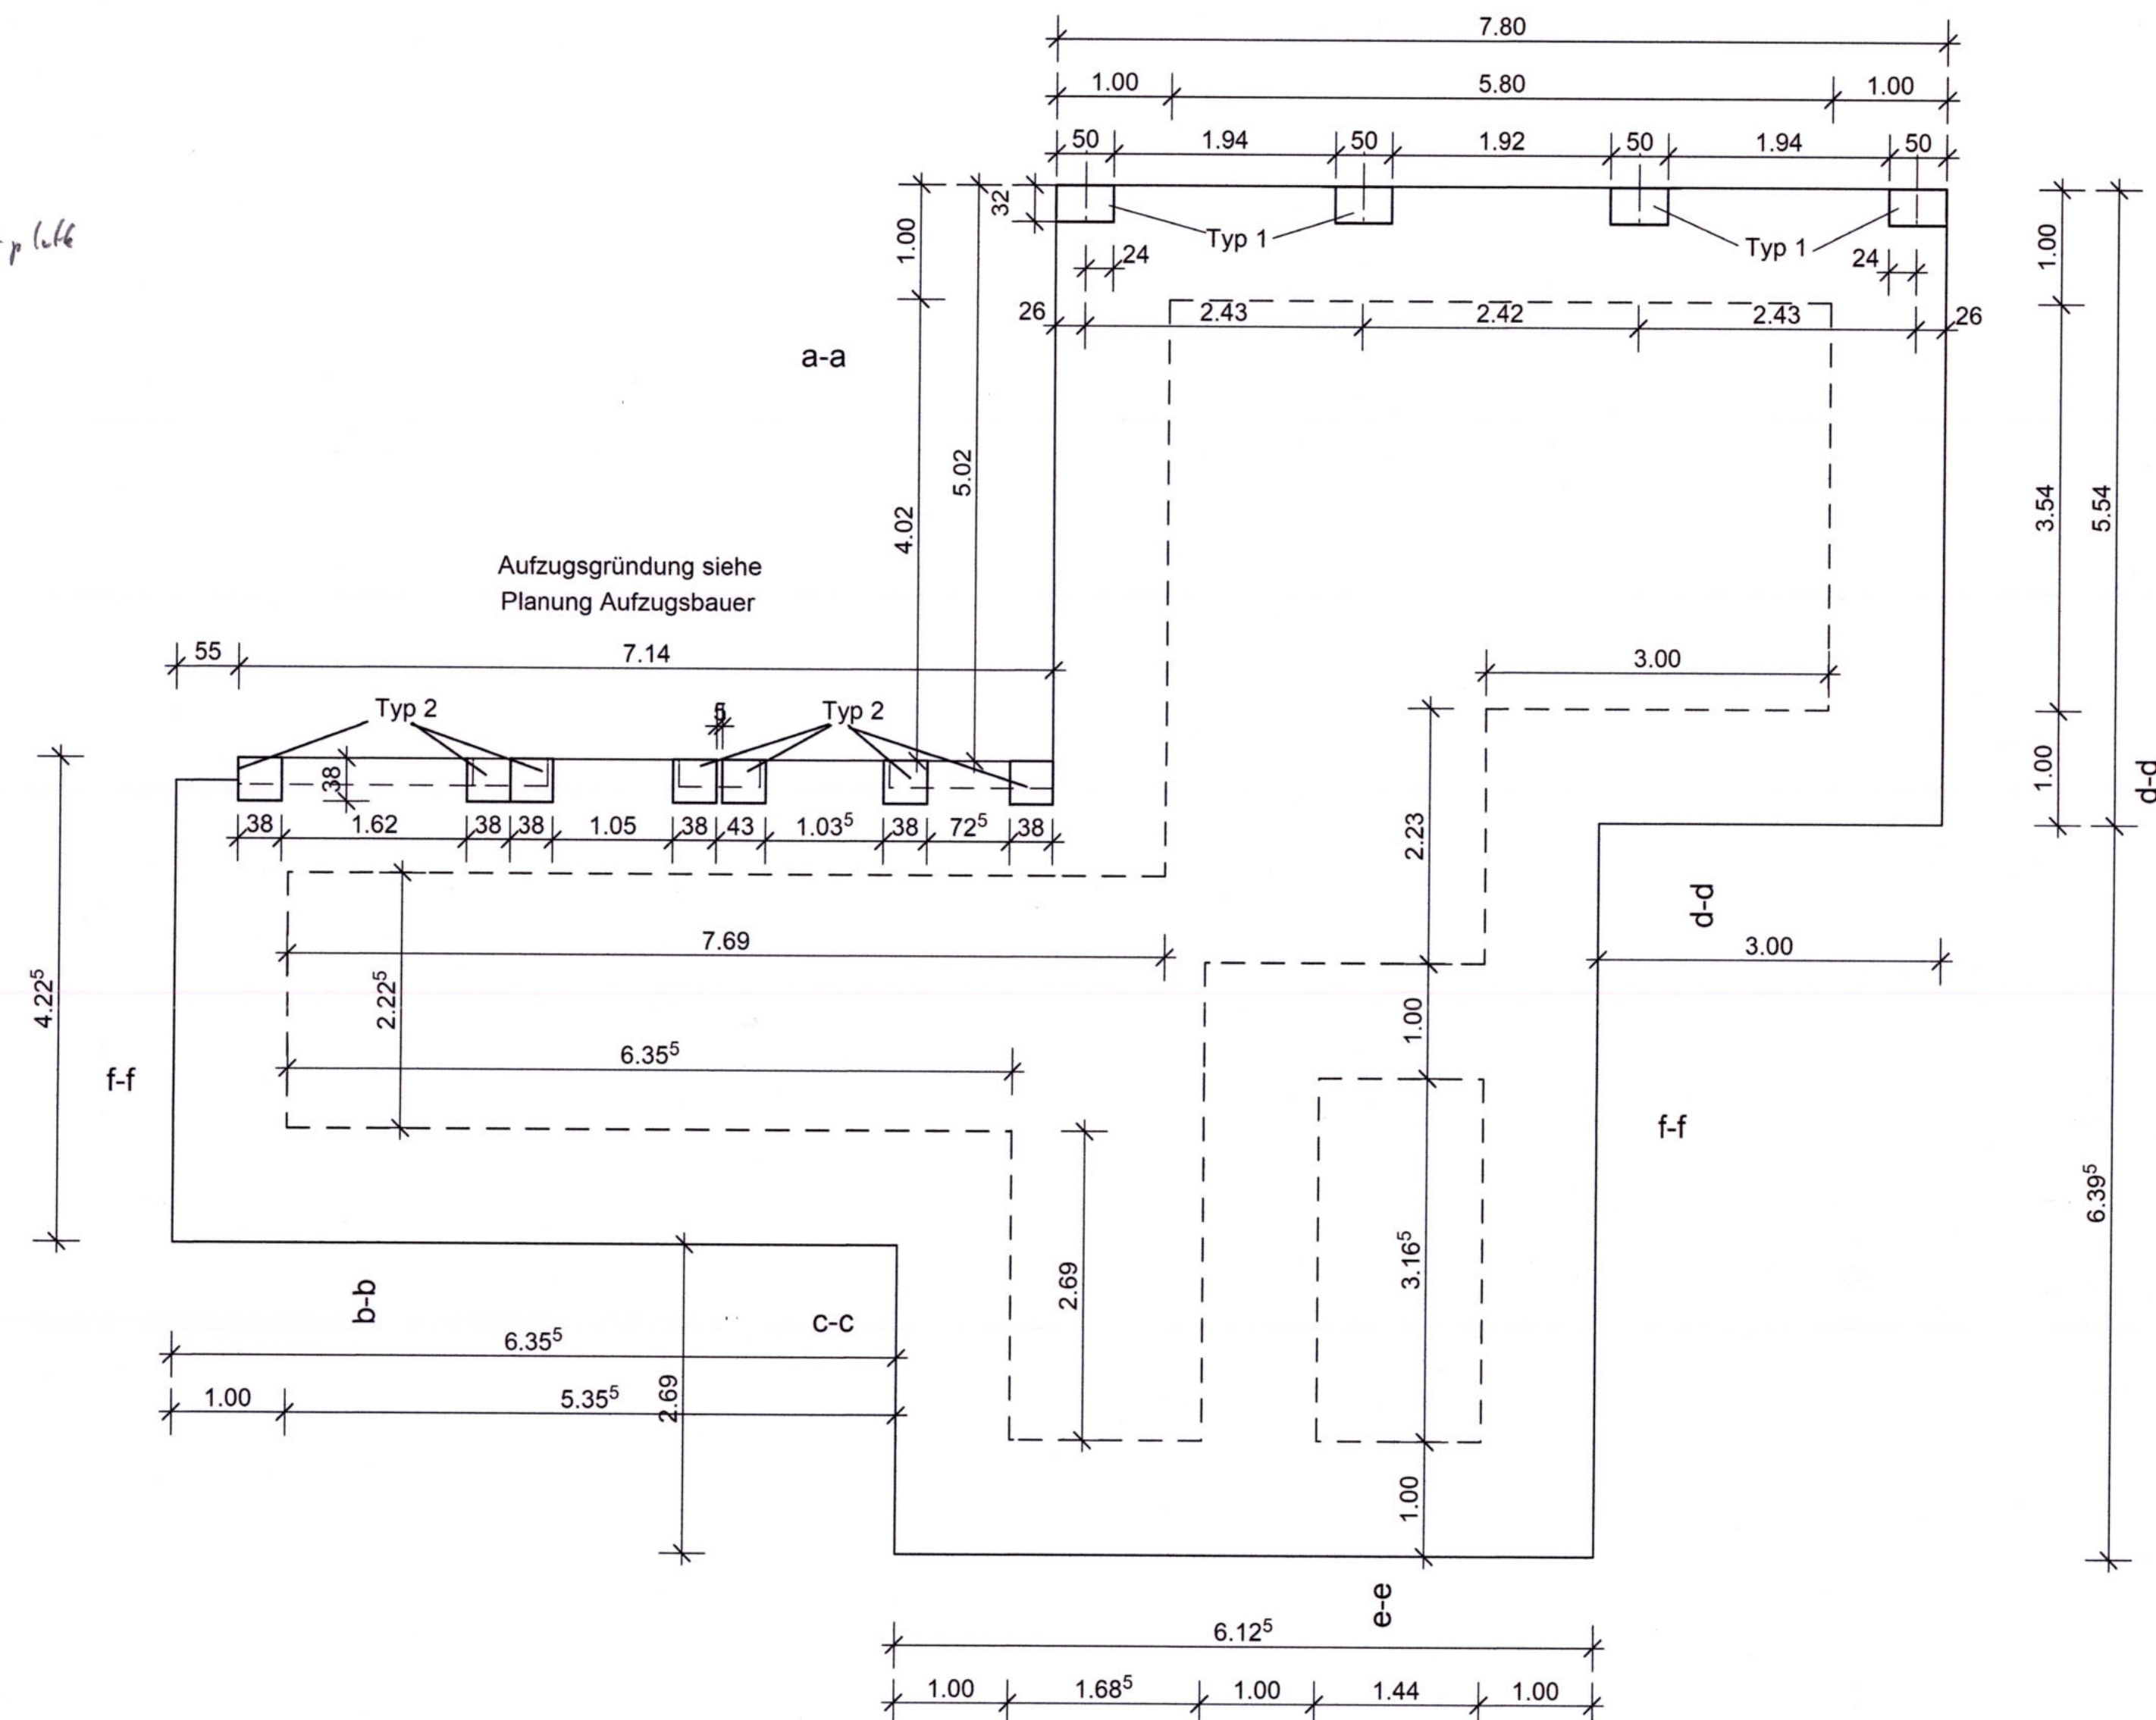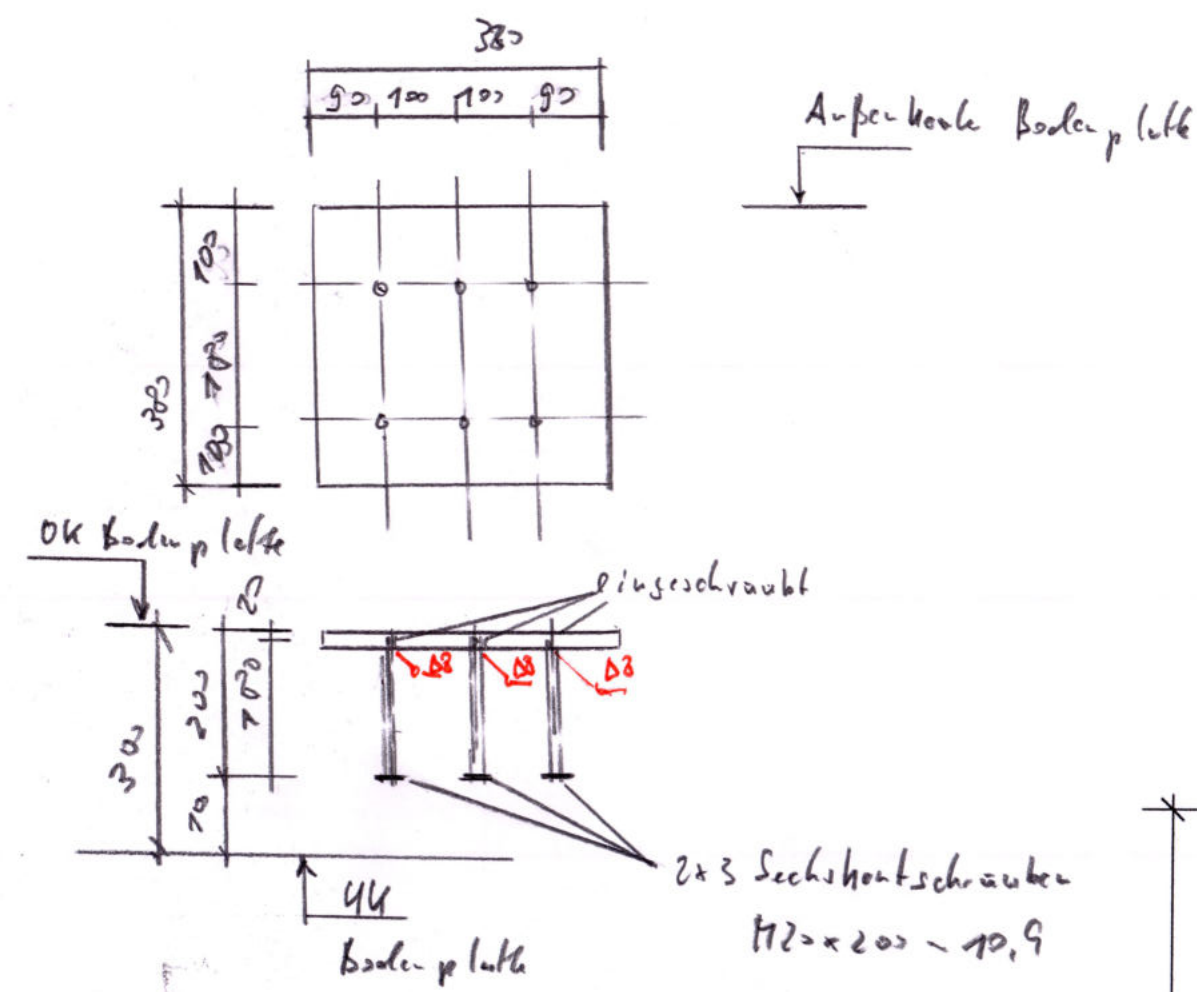

Anzahl: 4 Stck

M 1:10

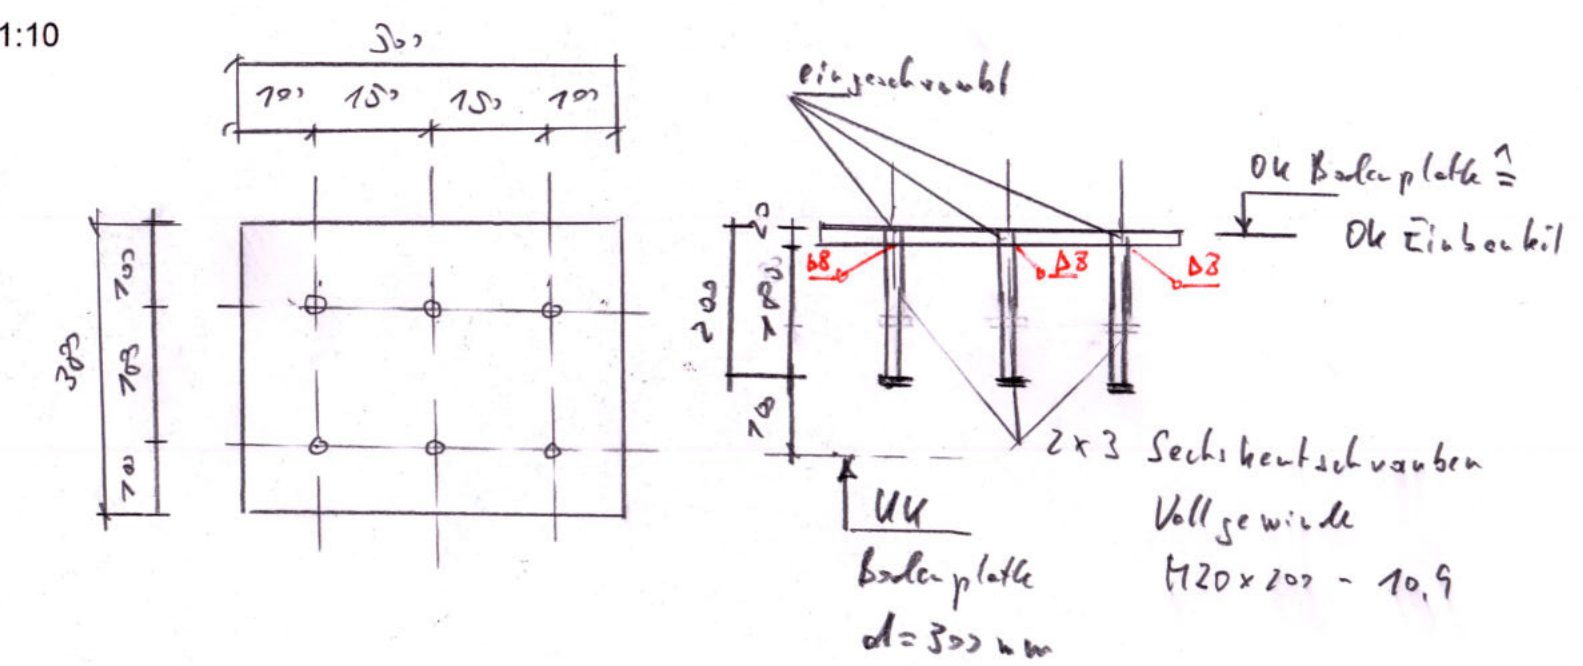

Material Bodenplatte:
C25/30-WU, XC4, XF1, Bst 500-A
Profilstahl S 235- Einbauteile

Hierzu gehört: Architektenpläne, Pläne HLS
Pläne Blitzschutz
Ausführungspläne Statik Pl.-Nr. B1-B5

Alle Maße und Höhen sind stets zu überprüfen !

Bauteil: Bodenplatte d=30cm
Einbauteile-Ankerplatten
für BSH-Rahmen und Wände EG

Dat.: 27.03.2025 Bearb.. Beyrich
M 1:50 Pl.-Nr. B7