
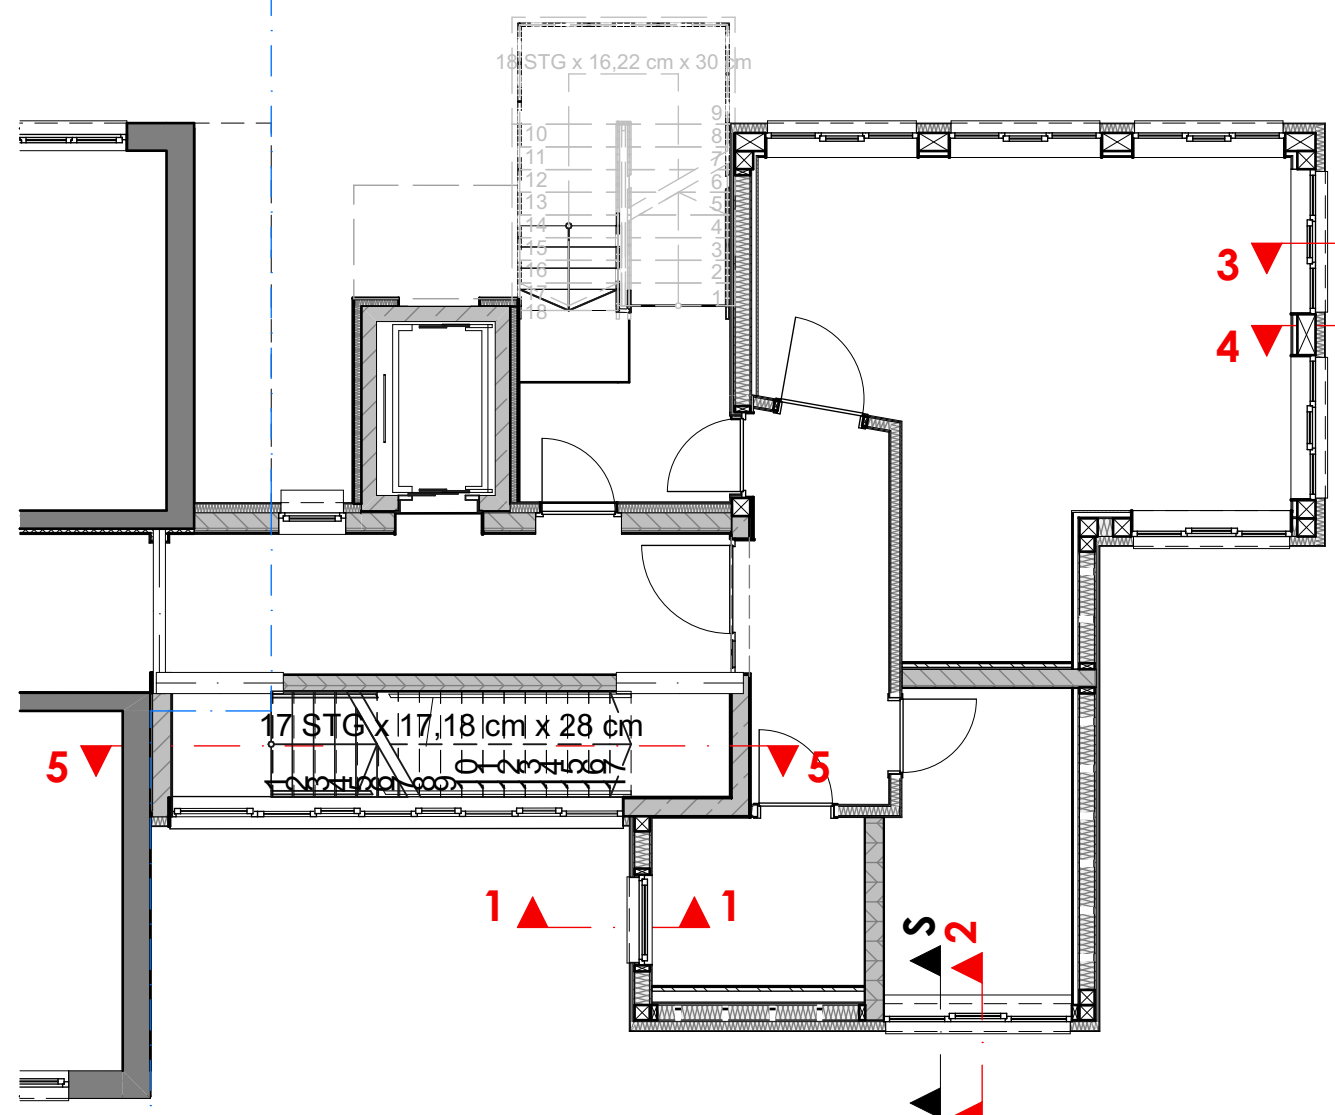
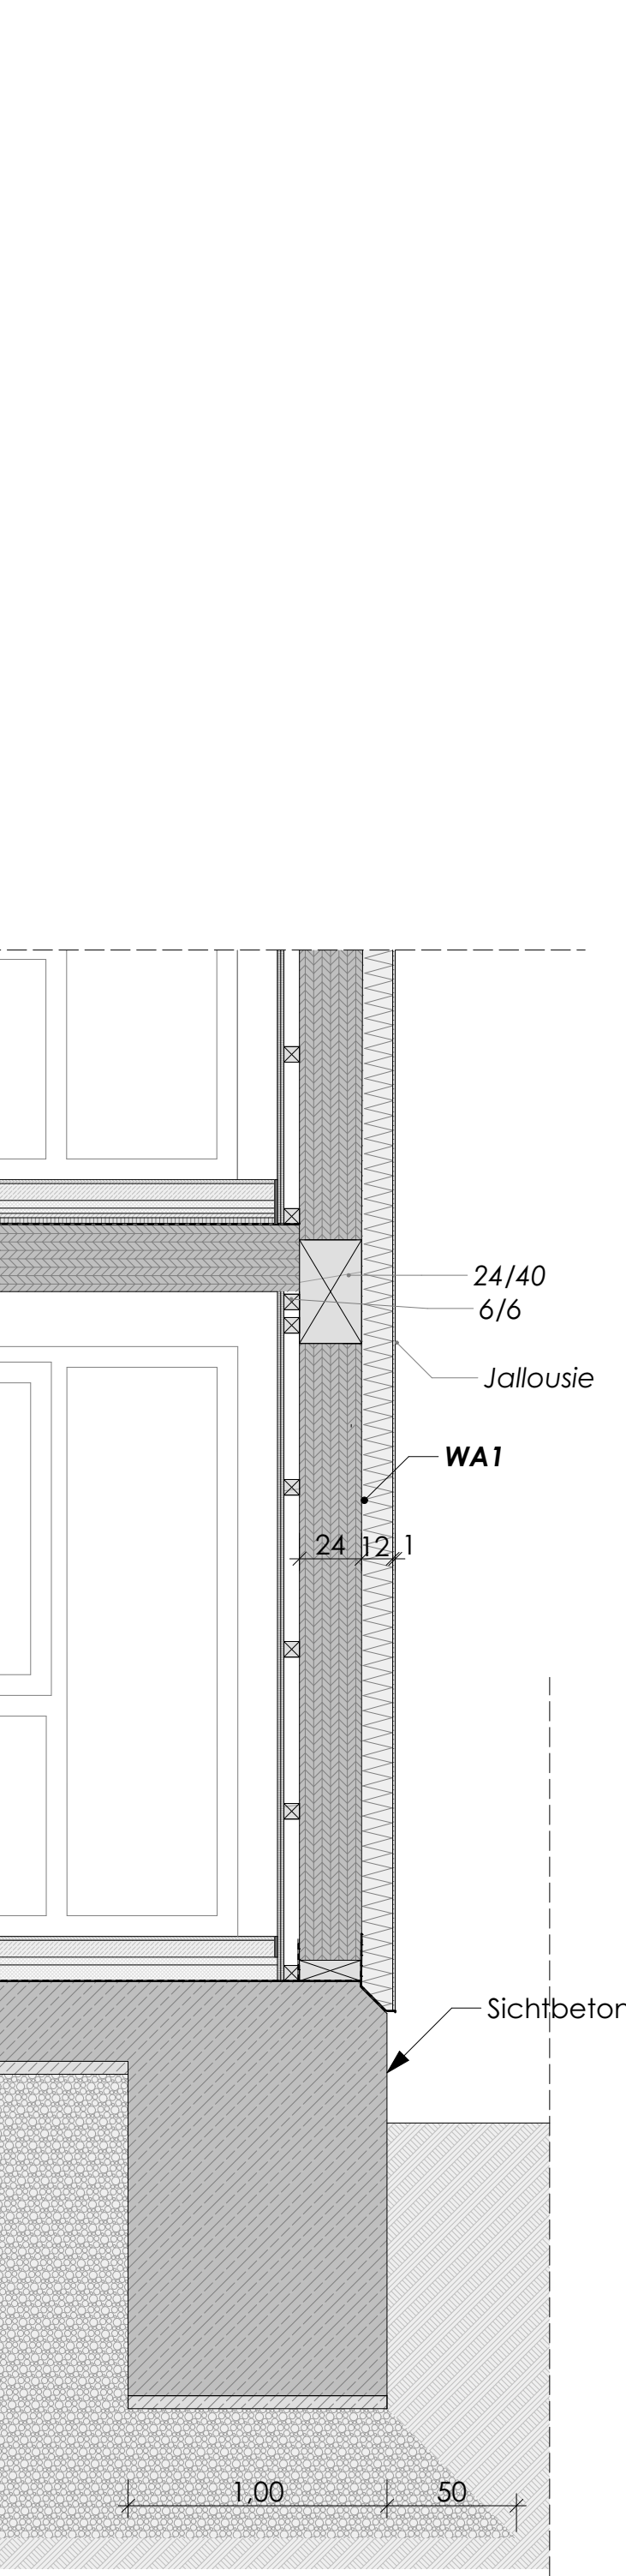
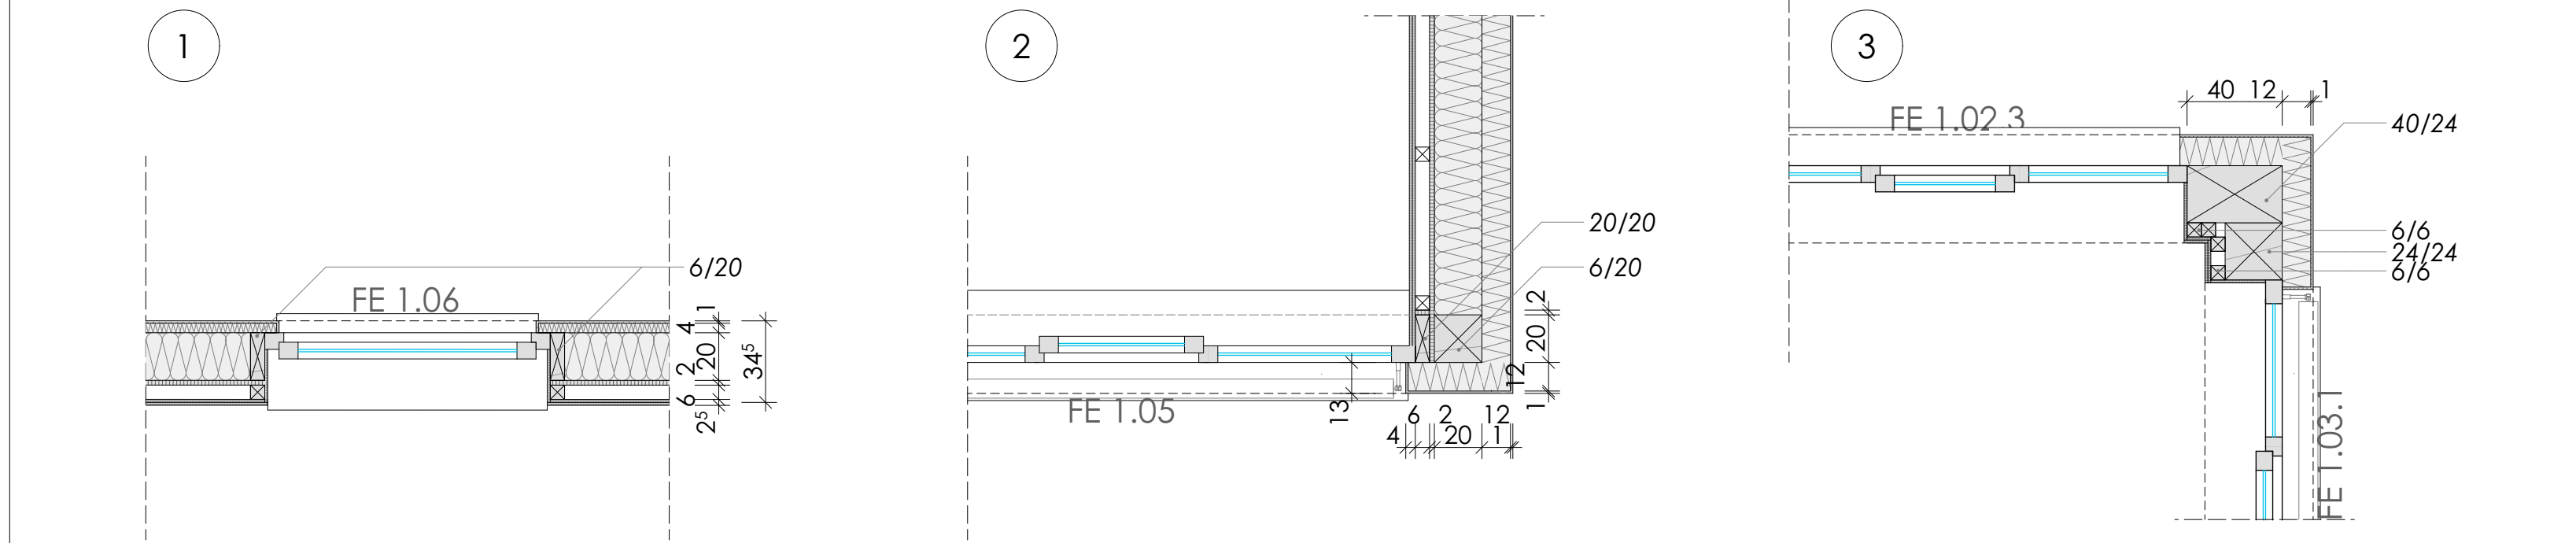
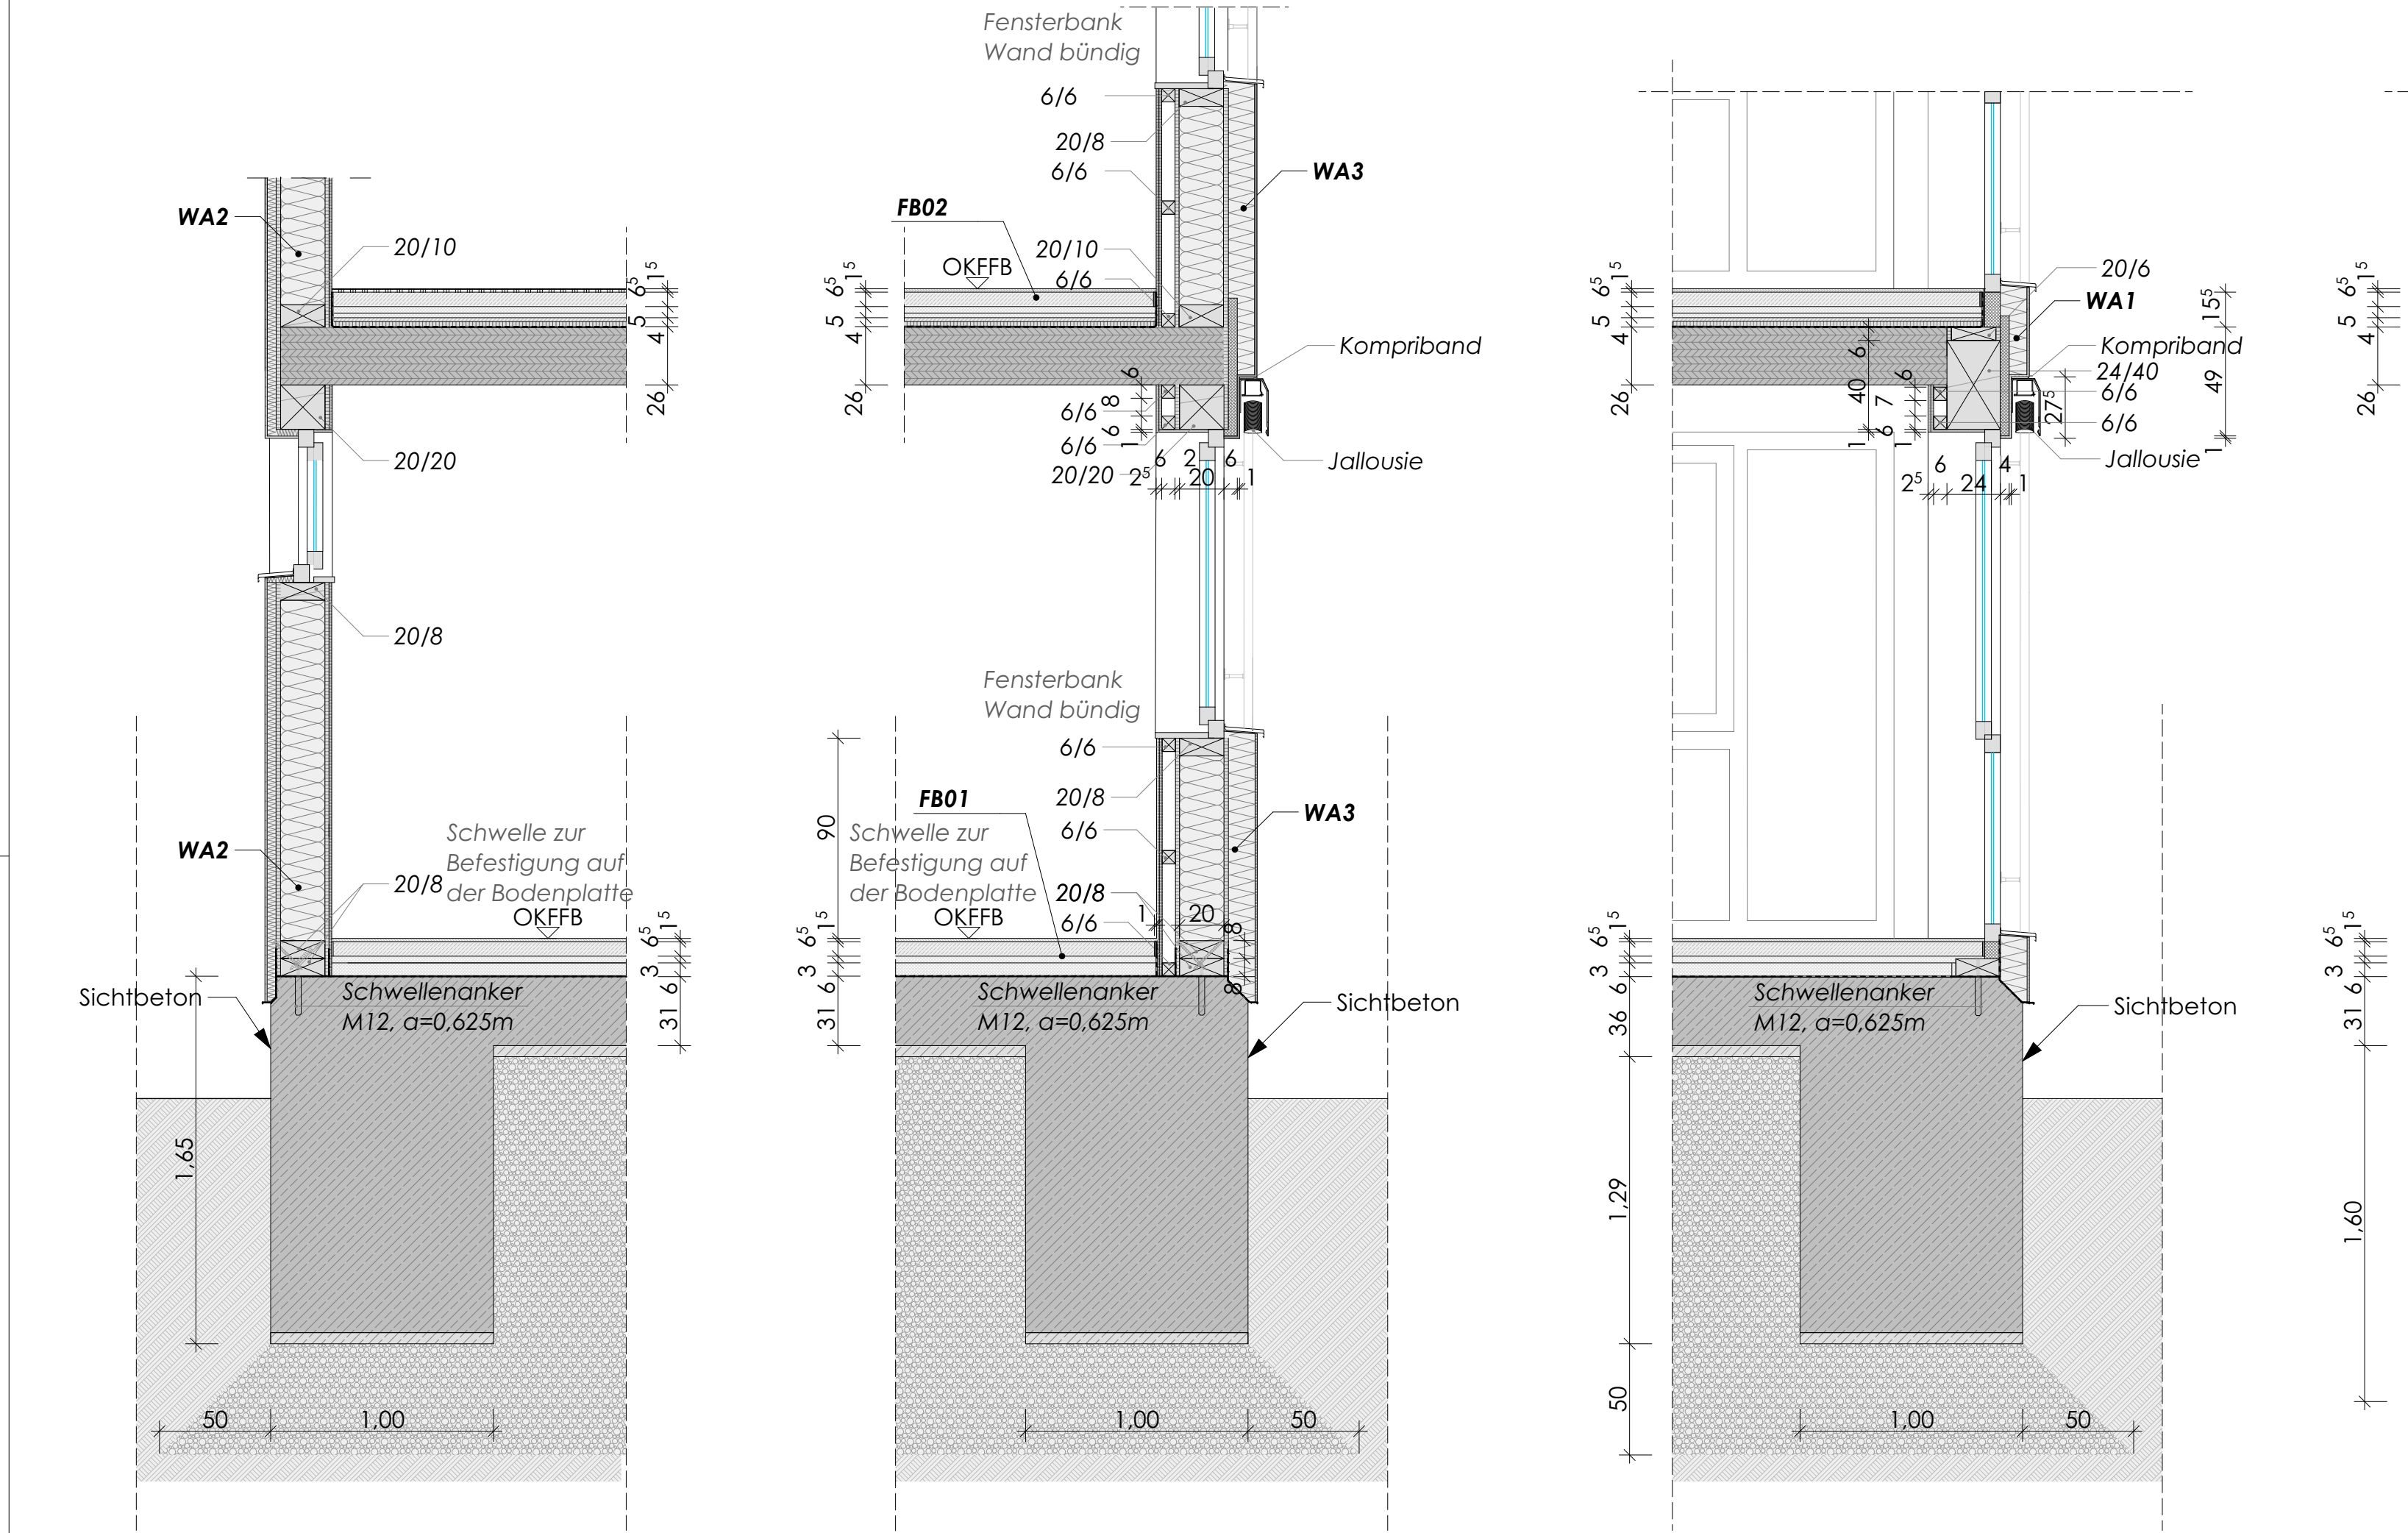


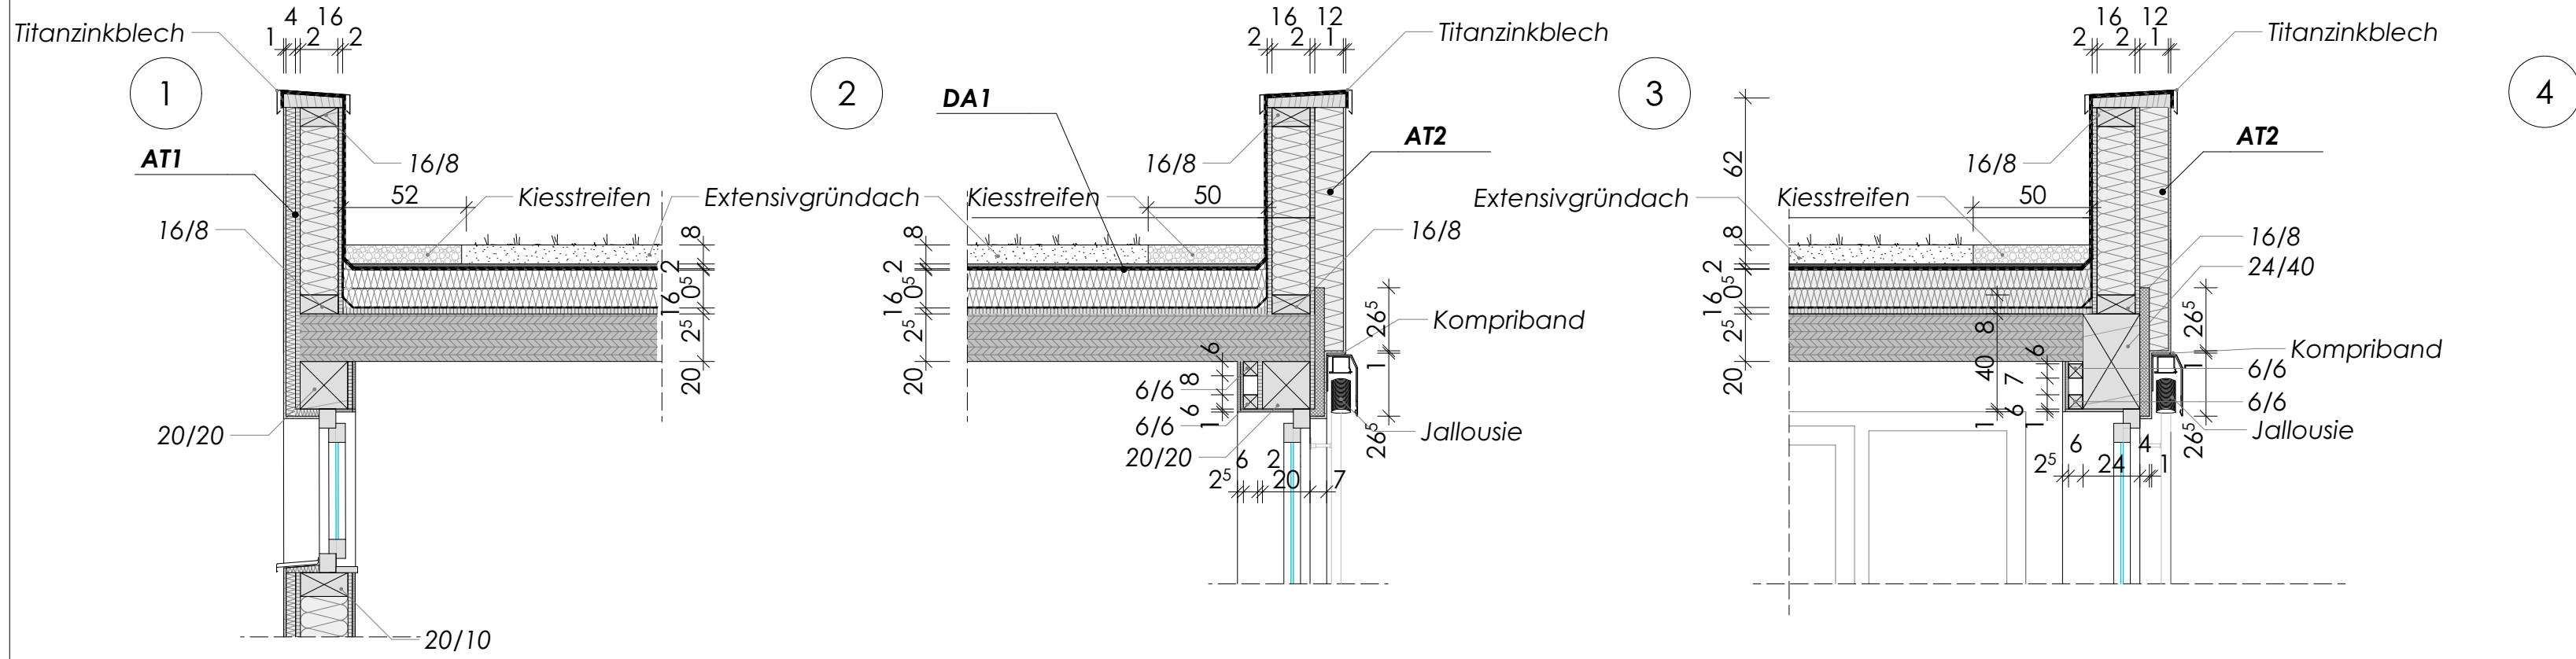

Übersicht Schnittmarker

- WA1 Wandaufbau**
- 25 mm Gipskartonplatten, 2-lagig
 - 60 mm Installationsebene
 - 240 mm Brett-schichtholz gem. statischer Berechnung
 - 120 mm Holzweichfaserplatte WLK 035
 - 10 mm Fassadenputz
- WA2 Wandaufbau**
- 25 mm Gipskartonplatten, 2-lagig
 - 20 mm OSB/3 (Nut/Feder), verkleben (luftdichte Ebene)
 - 200 mm Holzkonstruktion gem. Statische Berechnung
 - Zellaiose Dämmung
 - 20 mm OSB/3 (Nut/Feder)
 - 40 mm Holzweichfaserplatte WLK 035
 - 10 mm Fassadenputz
- WA3 Wandaufbau**
- 25 mm Gipskartonplatten, 2-lagig
 - 60 mm Installationsebene
 - 20 mm OSB/3 (Nut/Feder), verkleben (luftdichte Ebene)
 - 200 mm Holzkonstruktion gem. Statische Berechnung
 - Zellaiose Dämmung
 - 20 mm OSB/3 (Nut/Feder)
 - 120 mm Holzweichfaserplatte WLK 035
 - 10 mm Fassadenputz
- WA4 Wandaufbau**
- 25 mm Gipskartonplatten, 2-lagig
 - 240 mm Brett-schichtholz gem. statischer Berechnung
 - 120 mm Holzweichfaserplatte WLK 035
 - 10 mm Fassadenputz
- Wandaufbau Fahrstuhl**
- 200 mm Stahlbeton Fertigteil
 - 100 mm Mineralwolle 035
 - 10 mm Fassadenputz
- AT 1 Altkaufbau**
- 4 mm Bitumendachbahn, 2-lagig
 - 20 mm OSB/3 (Nut/Feder)
 - 160 mm Holzkonstruktion gem. Statische Berechnung
 - Zellaiose Dämmung
 - 20 mm OSB/3 (Nut/Feder)
 - 40 mm Holzweichfaserplatte WLK 035
 - 10 mm Fassadenputz
- AT 2 Altkaufbau**
- 4 mm Bitumendachbahn, 2-lagig
 - 20 mm OSB/3 (Nut/Feder)
 - 160 mm Holzkonstruktion gem. Statische Berechnung
 - Zellaiose Dämmung
 - 20 mm OSB/3 (Nut/Feder)
 - 120 mm Holzweichfaserplatte WLK 035
 - 10 mm Fassadenputz
- FB01 Fußbodenaufbau**
- 15 mm Bodenbelag inkl. Ausgleichspachtel, siehe Raumbuch
 - 65 mm Zementestrich
 - 30 mm FB-Tackerplatte
 - 0,2 mm PE-Folie als Trennlage
 - 20 mm Trittschalldämmung
 - 40 mm Ausgleichsschicht Leichtestrich
 - 2 mm Horizontale Sperre
 - 300 mm Stahlbeton, gem. statischer Berechnung
 - 80 mm Wärmedämmung, XPS WLK 040
 - 50 mm Magerbetonausgleich
 - Schottermixmineralgemisch, als kapillarbrechende Schicht
- FB02 Fußbodenaufbau**
- 15 mm Bodenbelag inkl. Ausgleichspachtel, siehe Raumbuch
 - 65 mm Zementestrich
 - 30 mm FB-Tackerplatte
 - 0,2 mm PE-Folie als Trennlage
 - 20 mm Trittschalldämmung
 - 20 mm Ausgleichsschicht Leichtestrich
 - 2 mm Horizontale Sperre
 - 20 mm OSB/3
 - 240 mm Brett-schichtholz, gem. statischer Berechnung
- DA01 Dachaufbau**
- 150 mm Gründach
 - 3 mm Bitumendachbahn DIN 52128
 - 80 mm Gefälledämmung
 - 80 mm Grunddämmung
 - 2 mm Bitumendachbahn
 - 20 mm OSB/3
 - 200 mm Brett-schichtholz, gem. statischer Berechnung
- DA02 Dachaufbau**
- 3 mm Bitumendachbahn DIN 52128
 - 80 mm Gefälledämmung
 - 80 mm Grunddämmung
 - 2 mm Bitumendachbahn
 - 20 mm OSB/3
 - 200 mm Brett-schichtholz, gem. statischer Berechnung

LEGENDE:			
	Bestand	BA	Bodenablauf
	Brett-schichtholz, gemäß Statik	BM	Brandmelder
	Stahlbeton	BP	Bodenplatte
	Beton/ Estrich unbewehrt	BD	Bodendurchbruch
	Wärmedämmung WDVS	BK	Bodenkanal
	Wärmedämmung (Mat. lt. Angabe)	BK	Bekleidung
	Trockenbauwand	BRH	Brüstungshöhe ab OK FFB
	Trockenbauwand	BS	Bodenschlitz
	Deckendurchbruch	DA	Deckenaussparung
	Kies	DS	Deckenschlitz
	OSB/3 (Nut/Feder), verkleben (luftdichte Ebene)	DFF	Dachflächenfenster
	OK FFB im GR	ELT	Elektroinstallation
	OK RFB im GR	FFB	Fertigfußboden
	OK Fertigfußboden	FL	Fliesen
	OK Rohfußboden	FLSP	Fliesenspiegel
	OK Unterhangdecke	FR	Fallrohr
	OK Rauchdicht	GP	Gipsputz
	OK Unterhangdecke	GR	Gipskarton
	OK Unterhangdecke	GR	Gitterrost
	OK Unterhangdecke	HZ	Heizungsinstallation
	OK Unterhangdecke	LÜF	Lüftungsinstallation
	OK Unterhangdecke	MW	Mauerwerk
	OK Unterhangdecke	OK	Oberkante
	OK Unterhangdecke	PG	Putz, str.-fertig geglättet
	OK Unterhangdecke	ROD	Rohdecke
	OK Unterhangdecke	RFB	Rohfußboden
	OK Unterhangdecke	RCLA	Rolladen
	OK Unterhangdecke	RD	Rauchdicht
	OK Unterhangdecke	Revi	Revisionsöffnung
	OK Unterhangdecke	RM	Rauchmelder
	OK Unterhangdecke	RH	Raumhöhe/raumhoch
	OK Unterhangdecke	RS	Rohrsohle
	OK Unterhangdecke	RWA	Rauch- u. Wärmeabzug
	OK Unterhangdecke	SAN	Sanitärinstallation
	OK Unterhangdecke	SLM	Sauberaufmatte
	OK Unterhangdecke	SSK	Schallschutzklasse
	OK Unterhangdecke	Stb	Stahlbeton
	OK Unterhangdecke	Stz	Sturz
	OK Unterhangdecke	SVG	Sonnenschutzverglasung
	OK Unterhangdecke	TB	Trockenbau
	OK Unterhangdecke	TE	Teppichboden
	OK Unterhangdecke	TH	Trockenestrich
	OK Unterhangdecke	TrS	Türhoch
	OK Unterhangdecke	UHD	Unterhangdecke
	OK Unterhangdecke	UK	Unterkannte
	OK Unterhangdecke	UZ	Unterzug
	OK Unterhangdecke	VM	Vormauerung
	OK Unterhangdecke	VK	Vorderkante
	OK Unterhangdecke	VT	Vliestapete
	OK Unterhangdecke	VW	Vorwand
	OK Unterhangdecke	WA	Wandaussparung
	OK Unterhangdecke	WE	Wandelauf
	OK Unterhangdecke	WS	Wandschlitz
	OK Unterhangdecke	F90	Feuerbeständig
	OK Unterhangdecke	F60	Hochfeuerhemmend
	OK Unterhangdecke	F30	Feuerhemmend
	OK Unterhangdecke	RS	Rauchschutz-Tür
	OK Unterhangdecke	T30	Tür-feuerhemmend
	OK Unterhangdecke	T30 RS	Tür-feuerhemmend+Rauchschutz
	OK Unterhangdecke	T90 RS	Tür-feuerbeständig+Rauchschutz
	OK Unterhangdecke	VT	Vliestapete
	OK Unterhangdecke	GP	Gipsputz/ Anstrich
	OK Unterhangdecke	FL 1.00	Fiesen 1.00m hoch
	OK Unterhangdecke	FL TH	Fiesen/ Türhoch
	OK Unterhangdecke	FLSP	Fliesenspiegel

BEACHT:			
Dieser Plan gilt nur in Verbindung mit den statischen Konstruktionsplänen und sämtlichen Detailplänen der Fachplaner. Bei der Ausführung der Arbeiten sind für alle Bauteile die Festlegungen zur Dimensionierung neuer Bauteile, sowie die Erhaltung vorhandener Bauteile aus der statischen Berechnung, und den zugehörigen Positionsplänen einzuhalten. Alle Maße sind vom Auftragnehmer verantwortlich am Bau zu prüfen, bzw. am Bau zu nehmen. Die Anschlüsse sind gemäß aktueller Normen und Richtlinien und der Herstellerangaben herzustellen. Unstimmigkeiten sind der Bauleitung vor Arbeitsbeginn mitzuteilen. Alle Brüstungs- und Türhöhen beziehen sich auf OK Bodenplatte.			
INDEX	DATUM	ÄNDERUNGEN	BEARB.

AUSFÜHRUNGSPLANUNG	
Höheneinordnung : ± 0,00 m = + 21,188 m ü. DHNN	
Grundlage:	Lage- und Höhenplan Kairies & Gorges Am Hafen 5 29410 Hansestadt Salzwedel von April 2023

BAUVORHABEN:	GRUNDSTÜCK(E):
Seniorenzentrum Vita - Schillerstraße 3 Schillerstraße 3 29410 Salzwedel	Kreis: Allmarkkreis Salzwedel Gemeinde: Salzwedel, Hansestadt Gemarkung: Salzwedel Flur: 50 Flurstück(e): 273

PLANINHALT:	UNTERSCHRIFT:
Detaile Fenster	

BAUHERR:	UNTERSCHRIFT:
Seniorenzentrum VITA gemeinnützige GmbH vetereten durch: Hen Andreas Berlin Schillerstraße 3 294110 Salzwedel	

ARCHITEKT:	UNTERSCHRIFT / STEMPSEL:
PlanKonzept GmbH Liesebotte-Rückert-Strabe 84 06792 Sandersdorf - Beina Tel.: 03493/82 400 0, Fax: 03493/82 400 20	

ZEICHNUNGSNUMMER:	Erstellt:	23.05.2023	Szatmari
21-331-LD-01	Bearbeitet:	14.04.2025	Krieg
MAßSTAB:	Plantformat:	Geprüft:	14.04.2025
1:25, 1:100	841 x 590 mm - DIN A1		Krieg