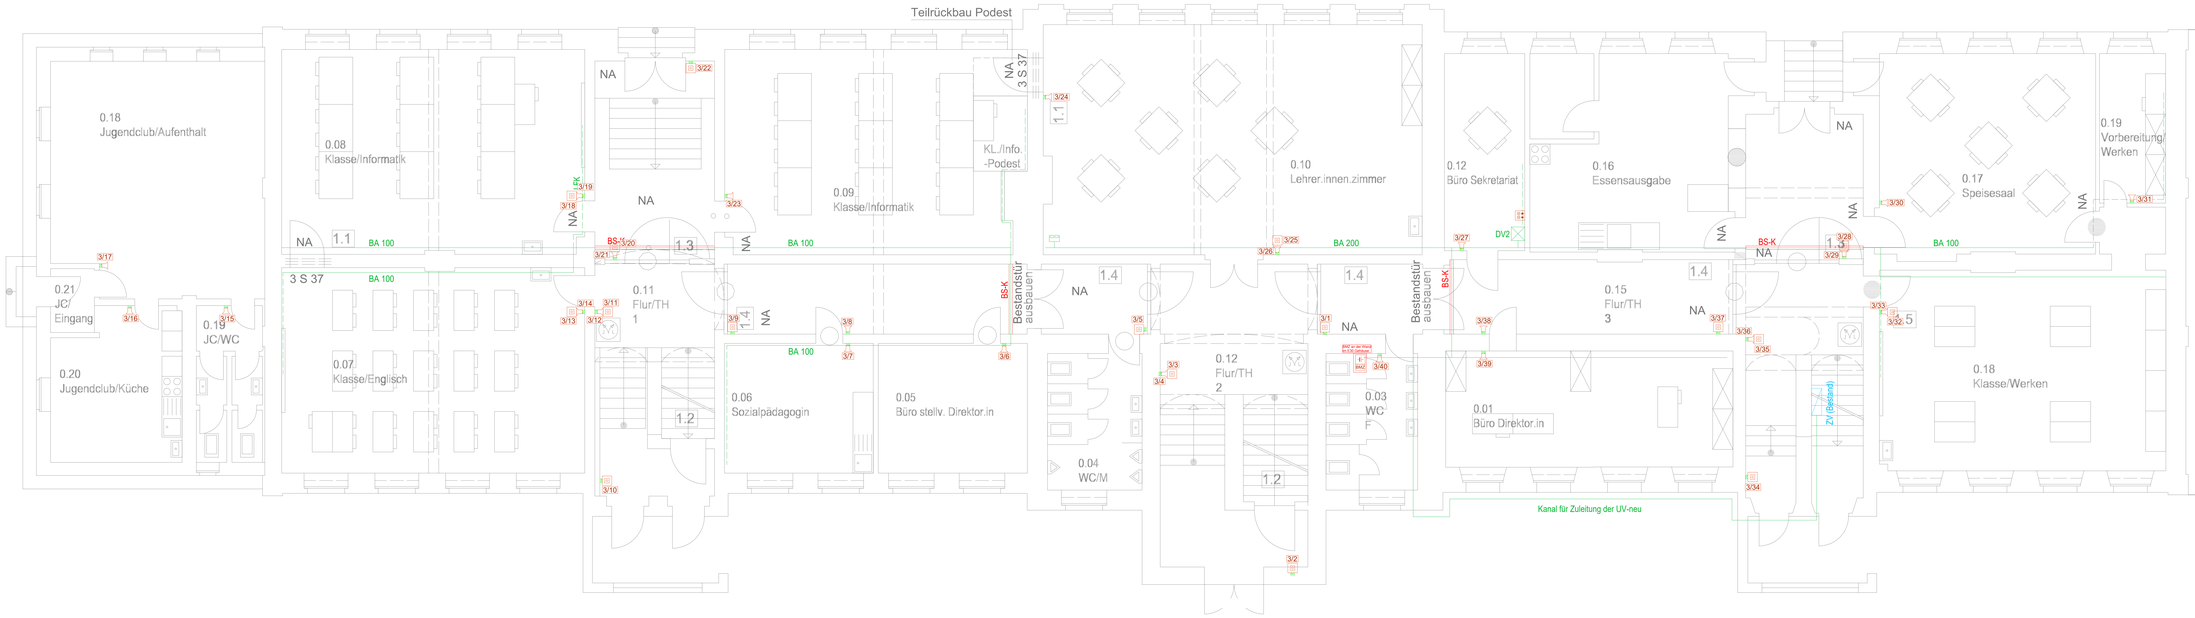

Legende

Gefahrenmelder/Überwachung

- BMA Signalgeber, akustisch (SA)
- BMA Nichtautomatischer Melder, rot (NAM)
- BMZ BMA Brandmeldezentrale (BMZ)
- E BMA Energieversorgung (EV)
- ABF BMA Abgesetztes Bedienfeld (ABF)

Kabelkanal-Segment

- Brüstungskanal; Höhe 70mm x Breite 110mm

Auftraggeber	Bauvorhaben
Große Kreisstadt Glauchau Markt 1 08371 Glauchau	Lehngrund Oberschule August-Bebel-Straße 60 Glauchau

ELEKTROPLANUNG DITTMANN
BERATENDE INGENIEURE GmbH

Elektroplanung Dittmann GmbH

Tirschenreuther Str. 9a - 95703 Plößberg
info@elektroplanung-dittmann.de
Telefon: +49 9636 6939900

Index	Änderungen	geändert am	geändert von

Blatt:	1/1	Projekt:	342 Hausalarmanlage Lehngrundschule Glauchau
Größe:	1500x500 MM		
Urspr.	-	Zeichnung:	vorgezogene Maßnahme Hausalarmanlage Erdgeschoss
Datei:	342_6010		
Stand:	AUSFÜHRUNG		
	Datum / Name	Gewerk:	Elektroinstallation
Bearb.	16.04.2025 AM		Maßstab: 1:50
Gepr.	16.04.2025		