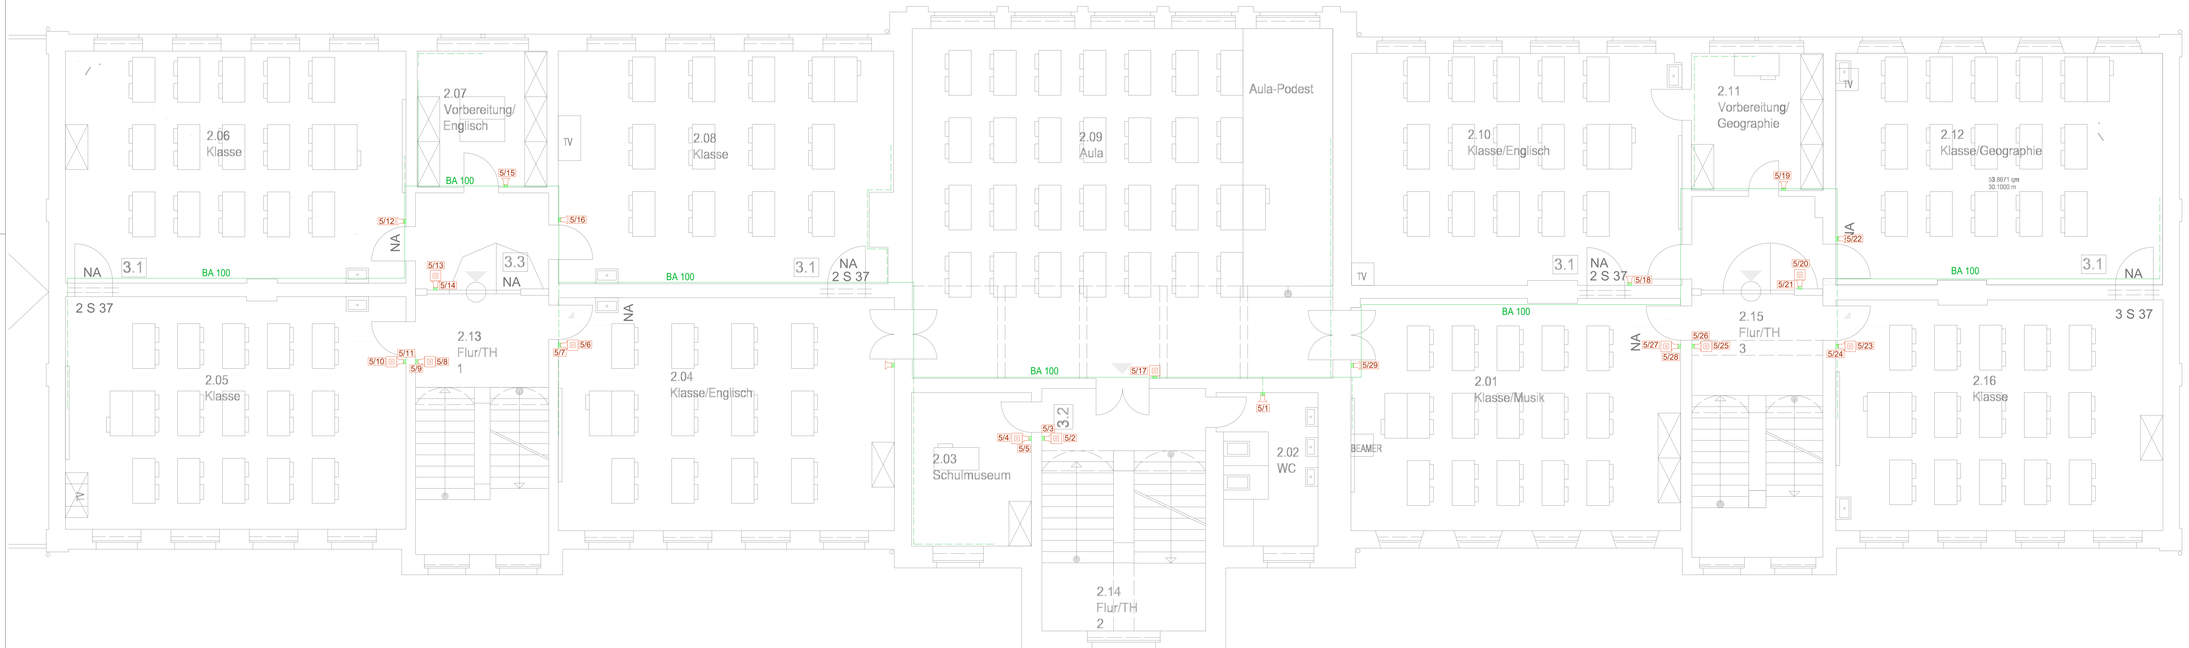

Legende

Gefahrenmelder/Überwachung

- BMA Signalgeber, akustisch (SA)
- BMA Nichtautomatischer Melder, rot (NAM)

Kabelkanal-Segment

- Brüstungskanal, Höhe 70mm x Breite 110mm

Auftraggeber	Bauvorhaben
Große Kreisstadt Glauchau Markt 1 08371 Glauchau	Lehngrund Oberschule August-Bebel-Straße 60 Glauchau

ELEKTROPLANUNG DITTMANN
BERATENDE INGENIEURE GmbH

Elektroplanung Dittmann GmbH
Tirschenreuther Str. 9a - 95703 Plößberg
info@elektroplanung-dittmann.de
Telefon: +49 9636 6939900

Index	Änderungen	geändert am	geändert von

Blatt:	1/1		
Größe:	1300x500 mm		
Urspr.	-		
Datei:	342_6012		
Stand	AUSFÜHRUNG		
	Datum	Name	
Bearb.	16.04.2025	AM	
Gepr.	16.04.2025		

Projekt:	342 Hausalarmanlage Lehngrundschule Glauchau	
Zeichnung:	vorgezogene Maßnahme Hausalarmanlage 2.Obergeschoss	
Gewerk:	Elektrotechnik	Maßstab: 1:50