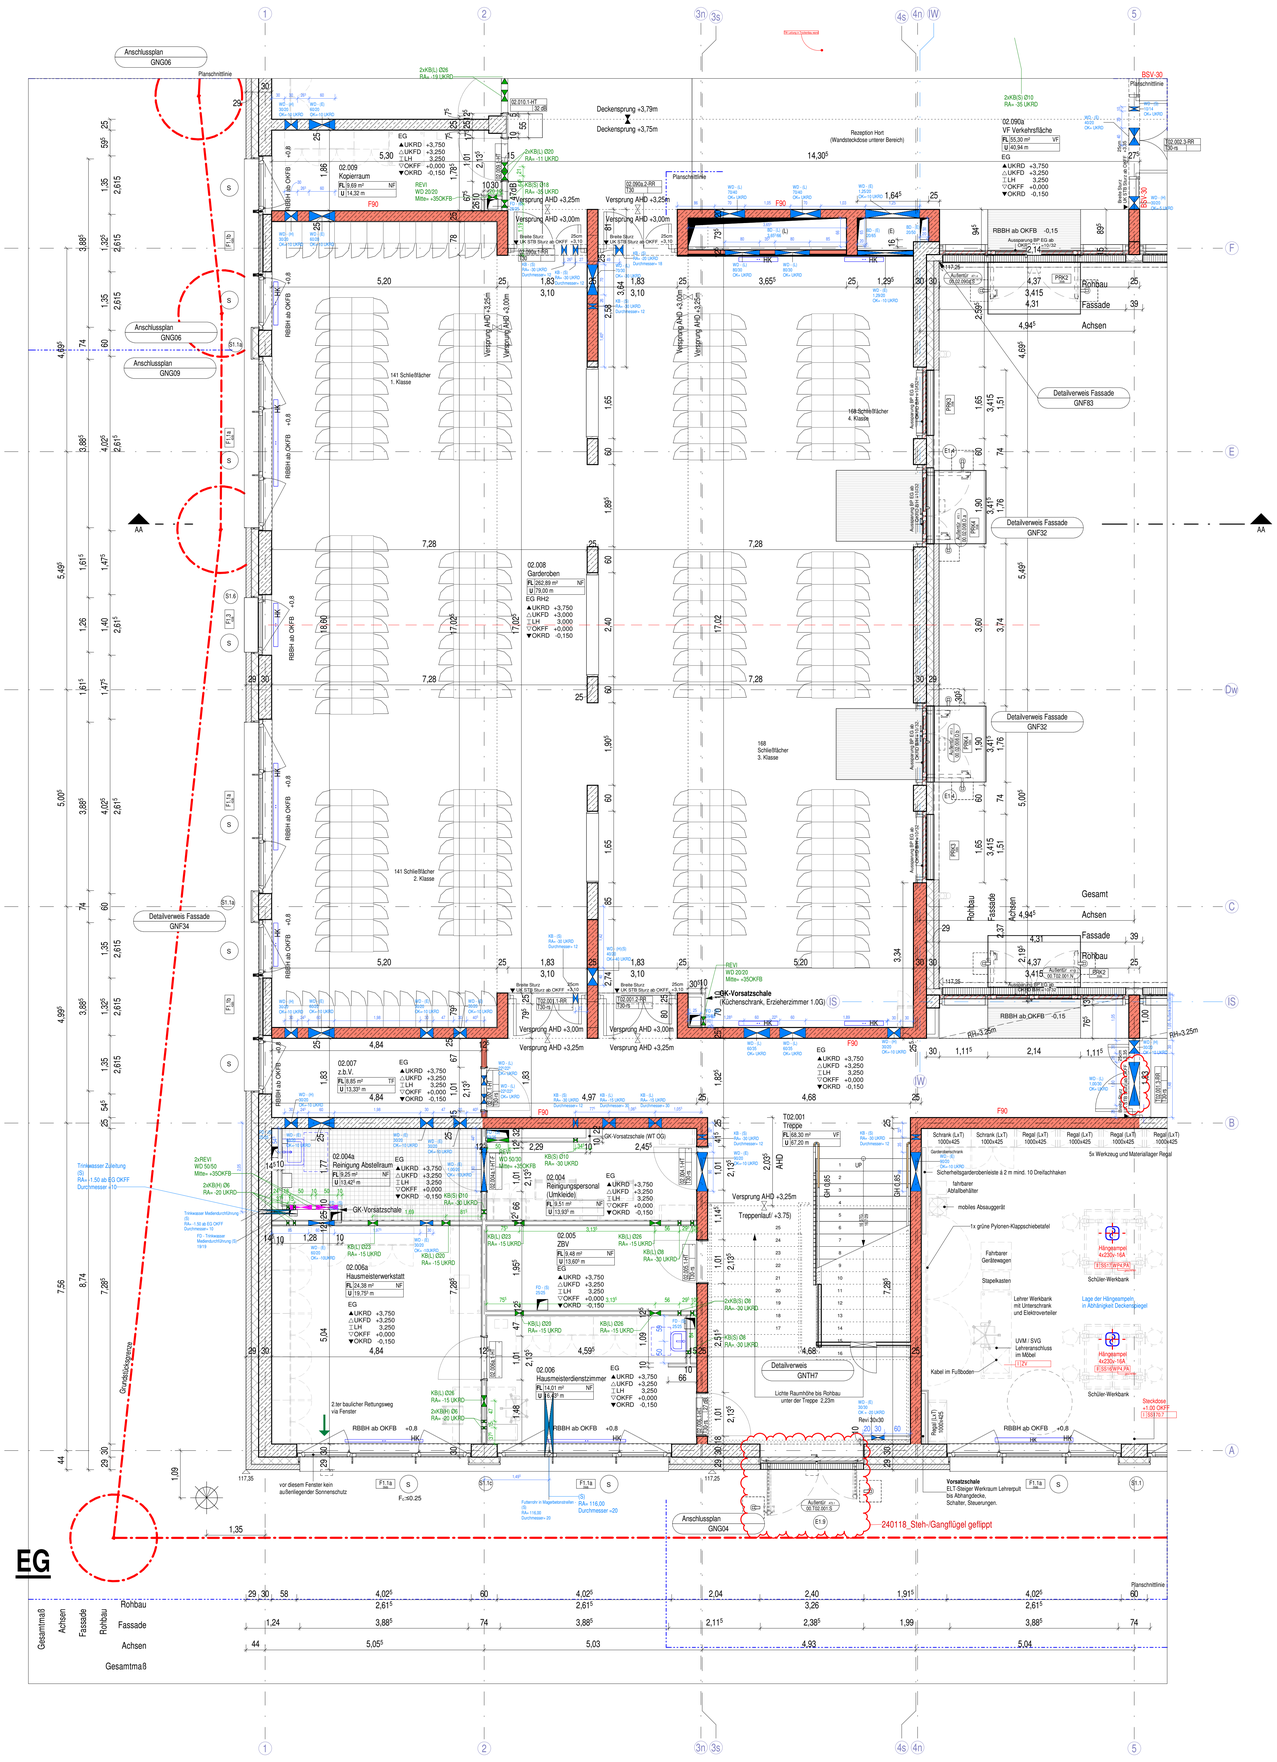

Trockenbau

UA Profile sind vorzusehen:

-Links und rechts von Türöffnungen
-An Sanitärobjekten WC, Urinale, Waschtische
-Klassenzimmer Waschtische
-Befestigungspunkte der WC Trennwände sowie Schamwand Urinale

UA Profile und Traverse Brettverstärkung in der GK Wand für:
-Küche/ Teeküchen Oberschränke
-Klassenzimmer Tafeln

Flurtüren mit Brandschutzanforderung:
4-seitig F90 bekleidete Vierkantrohre sowohl vertikal in der Wand als auch im Sturzbereich

Windfangtür:
Beplankung kompletter UK oberhalb der Türanlage bis UK Rohdecke!

Legende

Abkürzungen:

LD	Lichte Durchgangsbreite
GH	Geländerhöhe
BH	Brüstungshöhe von OKFF bis OK Fertigbrüstung
RF	Rohfußboden
FF	Fertigfußboden
RD	Rohdecke
FD	Fertigdecke
ZWD	Zwischendecke
OK	Oberkante
UK	Unterkante
UZ	Unterzug
ÜZ	Überzug
BD	Bodendurchbruch
DD	Deckendurchbruch
WD	Wanddurchbruch
WHD	Wandhydrant
BW	Brandwand
BWQ	feuerbeständig - Brandwand Qualität
fb	feuerbeständig
fh	feuerhemmend
hf	hochfeuerhemmend
nb	nicht brennbar
RS	rauchdicht
d	dichtschließend
s	selbstschließend
T 30	Feuerhemmende Tür
T 90	Feuerbeständige Tür
FS AT	Fahrschacht-Abschlusstür
BSV fb	Brandschutzverglasung feuerbeständig
min	mindest lichtes Durchgangsmaß

Oberflächenlegende:

Wände
Gipskarton
D1 GK - gespachtelt, Anstrich
D2 GK - gespachtelt, Schutzanstrich, farblos, matt, Sockel bis h=1.25m

Beton - Oberflächenqualität
S1 Oberflächenqualität wie SB3, gespachtelt, Anstrich
S2 Oberflächenqualität wie SB3 - gespachtelt, Anstrich, Schutzanstrich, farblos, matt, Sockel bis h=1.25m
S3 Sichtbeton SB3 - Schutzanstrich, farblos, matt, Sockel bis h=1.25m

Allgemein
A1 Beton - Anstrich
A2 Beton - Schürzte
A3 Beton - Verputzt und gefliest
FL Fliesen
GL Glas
MD MDF - HPL Beschichtung
SP Spiegel

Boden
B.1.1 Linoleum - schwimmender Estrich - Verkehrslast 5kN/m²
B.1.2 Linoleum - schwimmender Estrich - Verkehrslast 6kN/m²
B.1.3 Linoleum - schwimmender Estrich - Verkehrslast 7.5kN/m²
B.1.4 Linoleum Abieitfähig - schwimmender Estrich - Verkehrslast 7.5kN/m²

B.2.1 Fliesen - R10, Abdichtung, schwimmender Estrich - Verkehrslast 5kN/m²

B.3.1 Beschichtung - schwimmender Estrich - Verkehrslast 5kN/m²
B.3.2 Beschichtung - Aufzugunterfahrt
B.3.3 Beschichtung - schwimmender Estrich - Verkehrslast 7.5kN/m²
B.3.4 Beschichtung auf Rohbau - Verkehrslast 7.5kN/m²

B.4.1 Sauberlaufmatte - schwimmender Estrich - Verkehrslast 5kN/m²
B.5.1 Kautschuk - schwimmender Estrich - Verkehrslast 5kN/m²

Decken
D.1.1 GK - Abhangdecke
D.1.2 GK - Abhangdecke Sanitär
D.1.3 GK - Abhangdecke Küche

D.2.1 HWL - Akustikabhangdecke
D.2.2 HWL - Akustikabhangdecke Feuchtraum

D.3.1 Anstrich - Betonrohdecke

Symbol: Oberflächenlegende

Wand / Decke / Boden / Wand

Außenwände WU Beton
Stahlbeton
Beton, unbewehrt
Betonfertigteil
Mauerwerk
Natursteln
Wärmedämmung
Erdreich
Schotter / Kies
Plattenbelag / Fliesen
GK-Ständerwerk
Betonfertigteil
F30 Anforderung
F90 Anforderung
nicht brennbare Dämmstoffe, 5cm dicke Bekleesung der Dachabdichtung, keine Durchdringungen in diesem Bereich

BD Bodendurchbruch
BA Bodenaussparung
WD Wanddurchbruch
Revisionsklappe Boden
Revisionsklappe Decke
Kernbohrung Boden
OK Fertigfussboden
OK Rohfussboden

Fertigfussboden
Rohfussboden
47dB Schallschutzanforderung R'w

Deckenversprung +x.xx
Deckenversprung +x.xx

101 // Raumname
A m² NF/TF/VF Raumstempel
U Umfang

▲UKRD Unterkante Rohdecke
△UKFD Unterkante Fertig-RFD
△LH Lichte Raumhöhe
▽OKFF Oberkante Fertigfußboden
▼OKRD Oberkante Rohdecke
Höhensystem Räume / Bereiche

Türnummer
Brandschutz Schallschutz
Türstempel

PSA Feststellanlage
FLS Freilauftschließer

DETAIL Plannummer Detailverweis

Grün dargestellte Objekte: Leistung Küchenplaner
Blau dargestellte Objekte: Leistung TGA
Grau gestrichelt dargestellte Objekte: Ausstattung Nutzer
Schwarz dargestellte Objekte: Leistung gmp

E1 Fassadenelementtyp
F1 Fenstertyp
T1 Türtyp
S Außenliegender Sonnenschutz, wenn nicht anders angegeben $F_c \leq 0.30$

Generelle Eckausrundung von allen offenen Wandecken mit einem Rundungsradius von min. 5mm!
Stahlbetonwandecken sind mit einer Kantenfasung von 5mm herzustellen

Alle Stahlbetonwände hinsichtlich Oberfläche: Qualität wie SB3, werden jedoch gespachtelt und angestrichen und sind kein Sichtbeton, außer Aufzugsschachtkernwände (Sichtbeton)

REVI Revisionsklappen einzubauen

H	Durchbruch ergänzt, EG Achse 5-B, TB DB ergänzt	01.02.2024
G	Änderung GK Wand Außengeräteraum	08.11.2023
F	Durchbruch Änderung	18.08.2023
E	Einarbeitung der Änderungen in die Grundleitungen	07.08.2023
D	Angabe Magerbetonqualität	28.06.2023
C	Index D / Fachplaner diegs / Bauanlauf Rohbau	06.06.2023
B	WPII Index C	21.10.2022
A	Grundlage zur Ausschreibung VE 3052/3061/3070	14.06.2023
Index	Änderungen	Datum / Name

Zur Verifizierung des Planes können Anbindemaße der Fenster und Türen bzw. nicht vermaßte Elemente oder Bereiche aus dem Plan abgegriffen werden.

STADT LEIPZIG
- Amt für Gebäudemanagement -
NEUES RATHAUS
04092 LEIPZIG

Objekt
Schulzentrum Gerichtsweg
Grundschule Neubau (GN)
Reichpietschstraße 2
04317 Leipzig

Auftraggeber
Stadt Leipzig
Amt für Gebäudemanagement
04092 Leipzig

Architekt | Fachplaner

Übersicht / Lage- / Höhenbezug +/- 0,00=117,25 üNHN

Planbezeichnung
Inhalt_Plannummer_Maßstab_Index
00EG_GNG05_50_H
Grundschule Neubau - Grundriss Erdgeschoss Südwest

Leistungsphase
5 - Ausführungsplanung

Datei: Ungespeichert_Stellvorl. GF 1_GNA_Werk_INDD_01388Sp001_02_5_ARC_00EG_H
Blattnr.: GNG05
gezeichnet: KS
Datum: 11.07.2023
Format: A0 1189.0 x 841.0
Maßstab: 1:50

0 1 2.50 5

N 19.09°