Untersicht 1. Untergeschoss

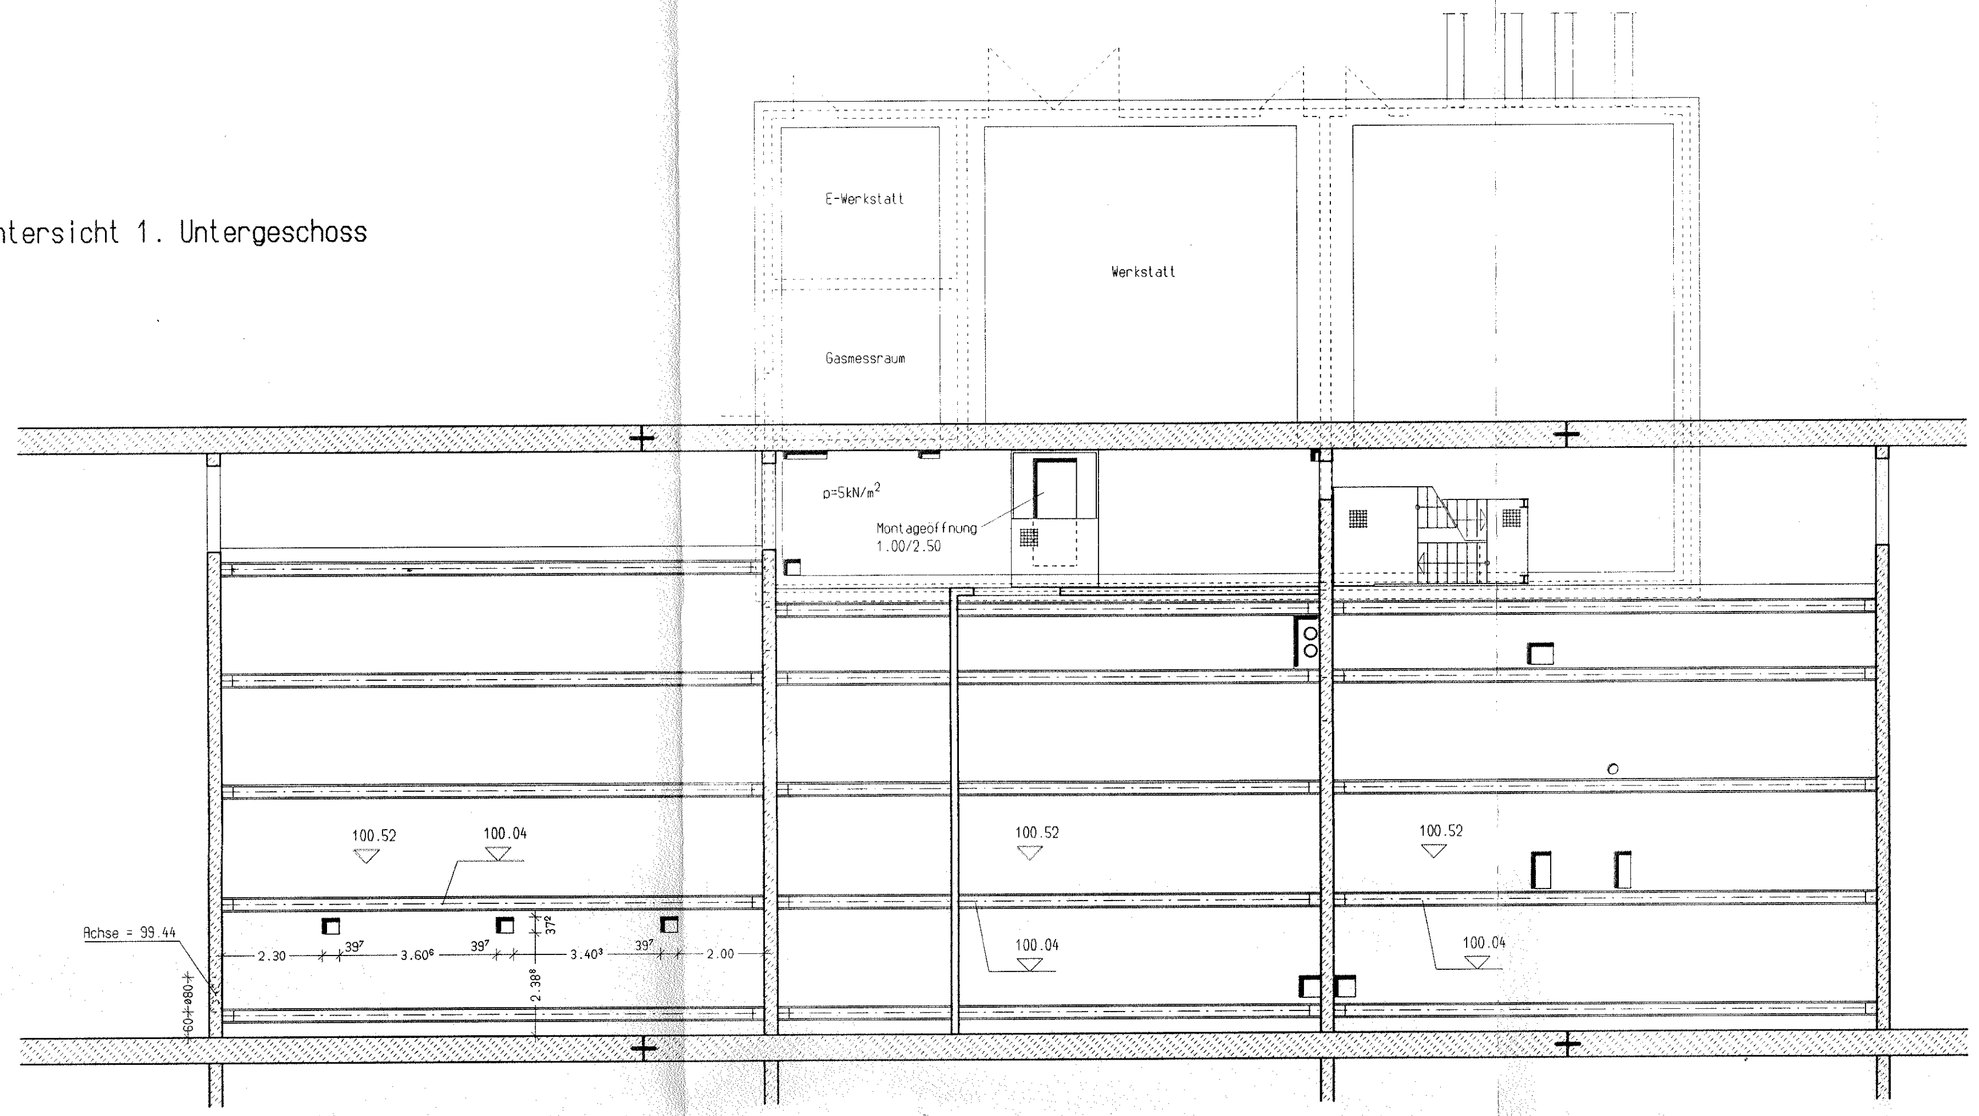

Draufsicht 1. Untergeschoss

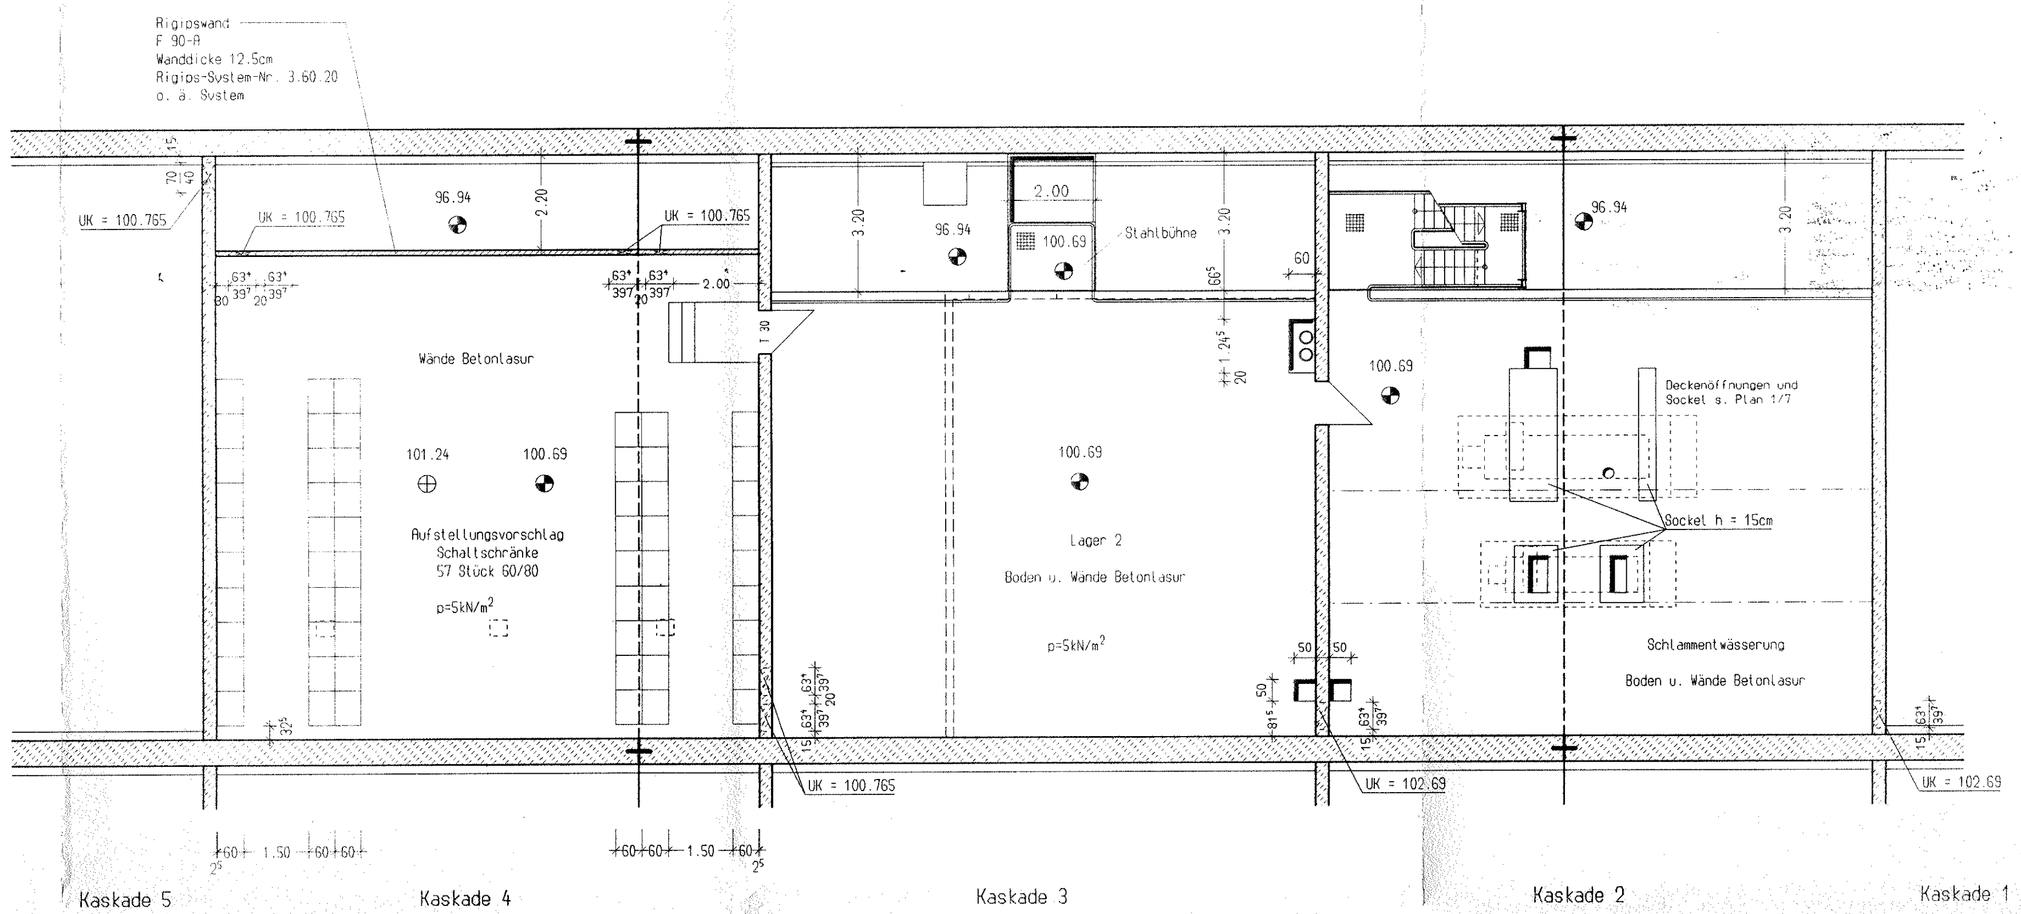

Draufsicht 2. Untergeschoss

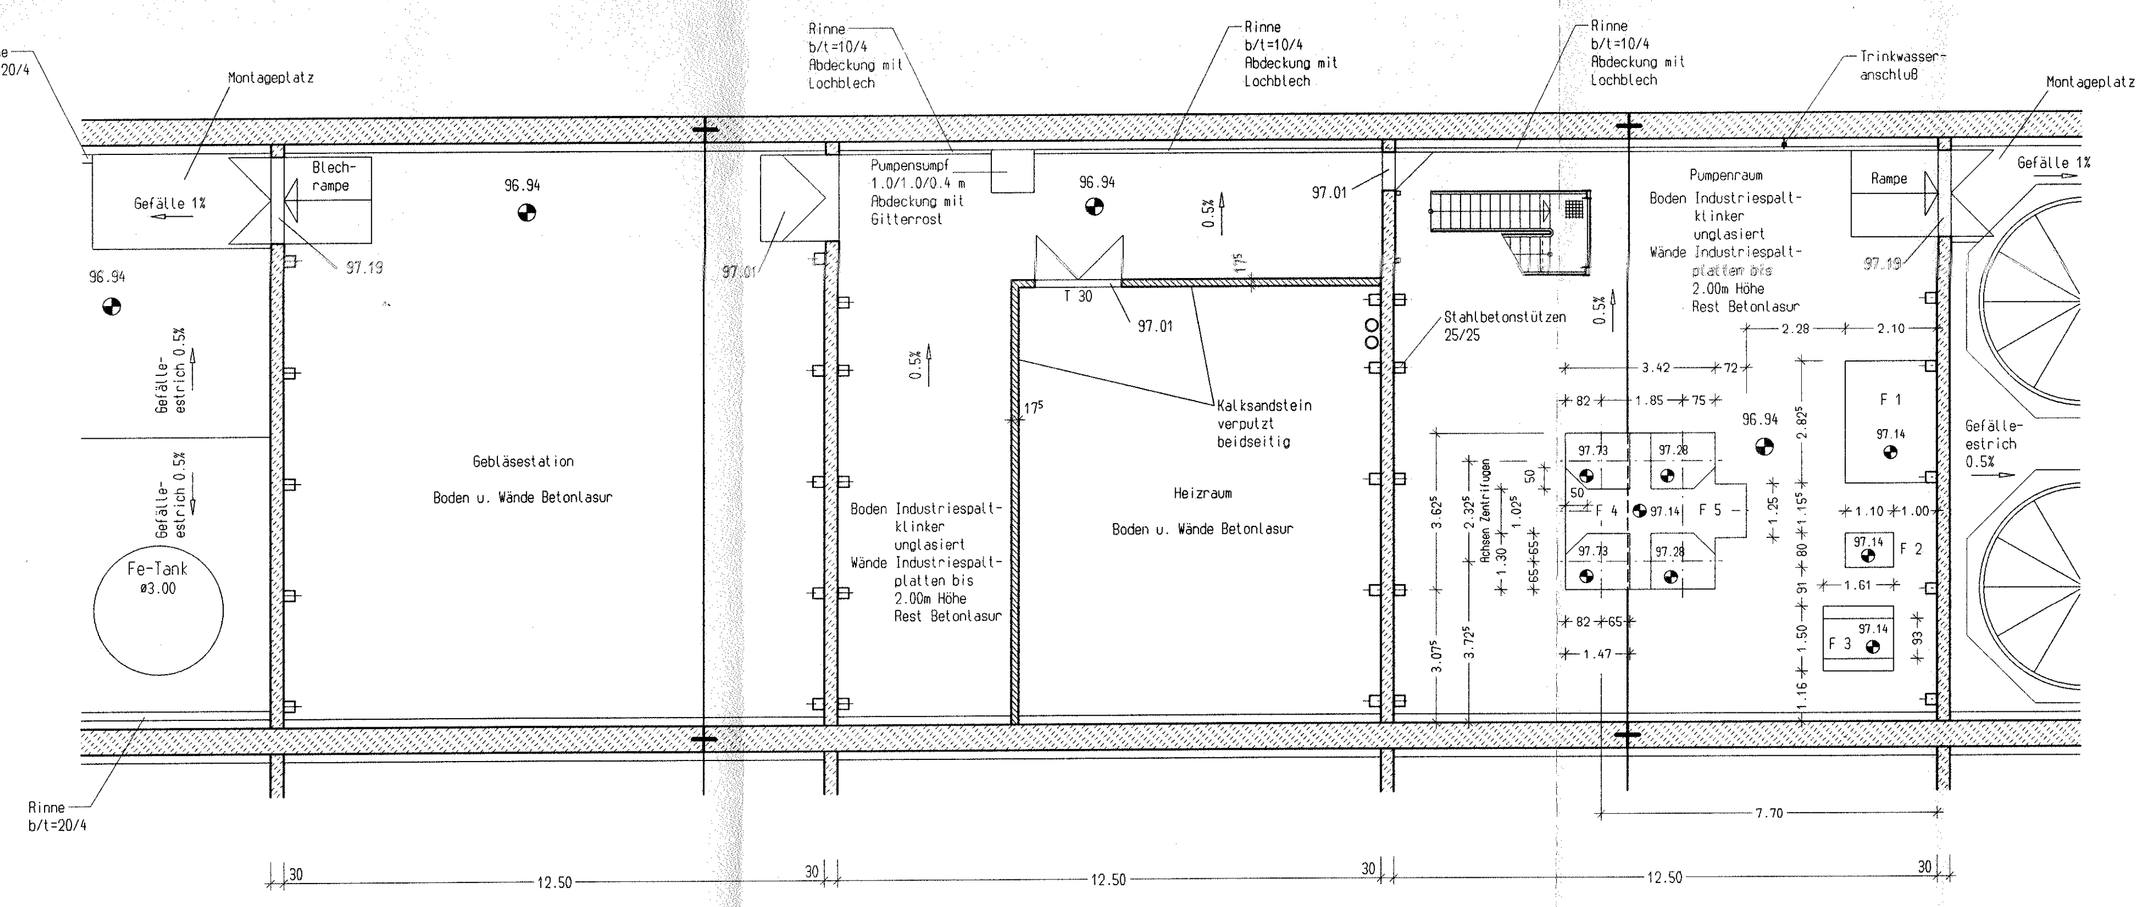

Legende Pumpenraum:

- F 1: Fundament für FHM-Anlage
- F 2: Fundament für Prozeßwasserpumpwerk
- F 3: Fundament für Mischschlammpumpwerk
- F 4: Fundament für Dickschlammvorlagebehälter und Dickschlammpumpwerk
- F 5: Fundament für Zentralvorlagebehälter und Zentralpumpwerk

Ind.	Datum	Name	Geprüft	Änderungsbeschreibung
e	10.05.95	Glass/We	Uecker	Allg. Überarbeitung
d	03.04.95	We	Walther	Allg. Überarbeitung
c	07.03.95	We/Maier	Alscher	Allg. Überarbeitung
b	22.02.95	We	Alscher	Allg. Überarbeitung
a	31.01.95	we/Maier	Uecker	Allg. Überarbeitung

In statischer Hinsicht geprüft
Prüf-Nr. Nr. 4/9/95
Halle, 29.5.95

Dipl.-Ing. Manfred Veith
Prüfingenieur für Baustatik
Fachbauleitung Hochbau, Stahlbau
Zulassungs-Nr. 01-24202-8/91
Hofamstr. 36 - 06108 Halle
Tel. 0345/24109 - Fax 7700295

Freigabe Fa. WABAG	Freigabe Fa. DAR
.....	.....

ARGE WABAG DYWIDAG
Lichtenfelser Straße 53
95326 Kulmbach
Telefon 09221/704-0

Planersteller: **DYWIDAG UMWELTSCHUTZTECHNIK GmbH**

Bauherr: MIDEWA
Bauort: Naumburg
Objekt: Kläranlage Naumburg
Darstellung: Draufsicht 1. u. 2.UG; Untersicht 1.UG; Schlammbehandlung

	Datum	Name	Unterschrift	Maßstab:	Statik Pos.:
Gezeichnet	10.01.95	Maier		1 : 100	-
Geprüft	10.01.95	Bauza		Projektnummer: 294 033	Plannummer: 1/2
TPL	10.01.95	Uecker			Ind.: e

Dieser Plan ist für D.U.T. urheberrechtlich geschützt.
Blattgröße: 0.65 m²
D.U.T.

294033/000601 18.6.7/R15