




Grundriss - Erdgeschoss

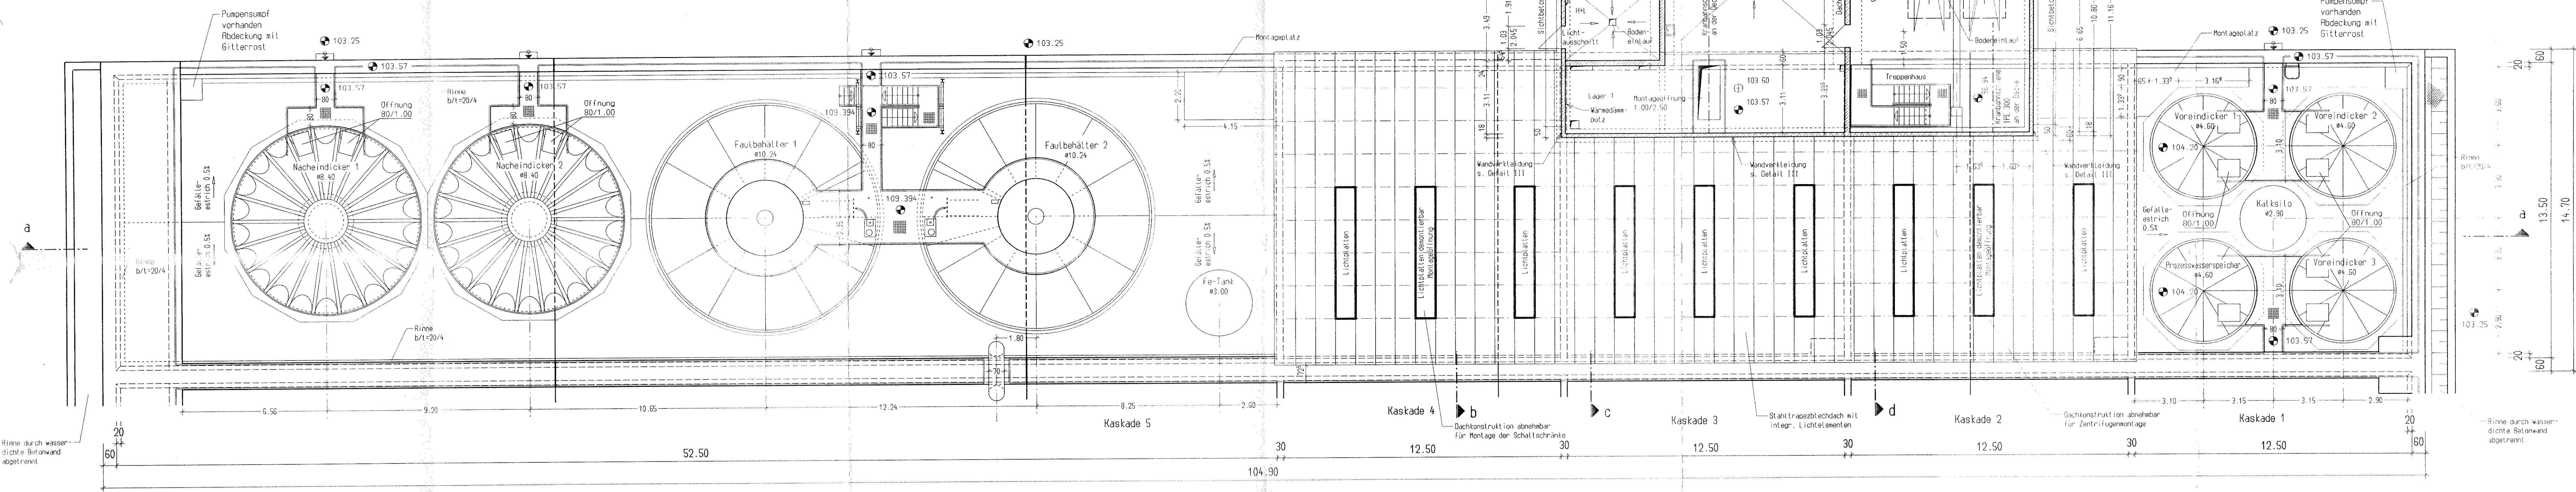


Schnitt a-a

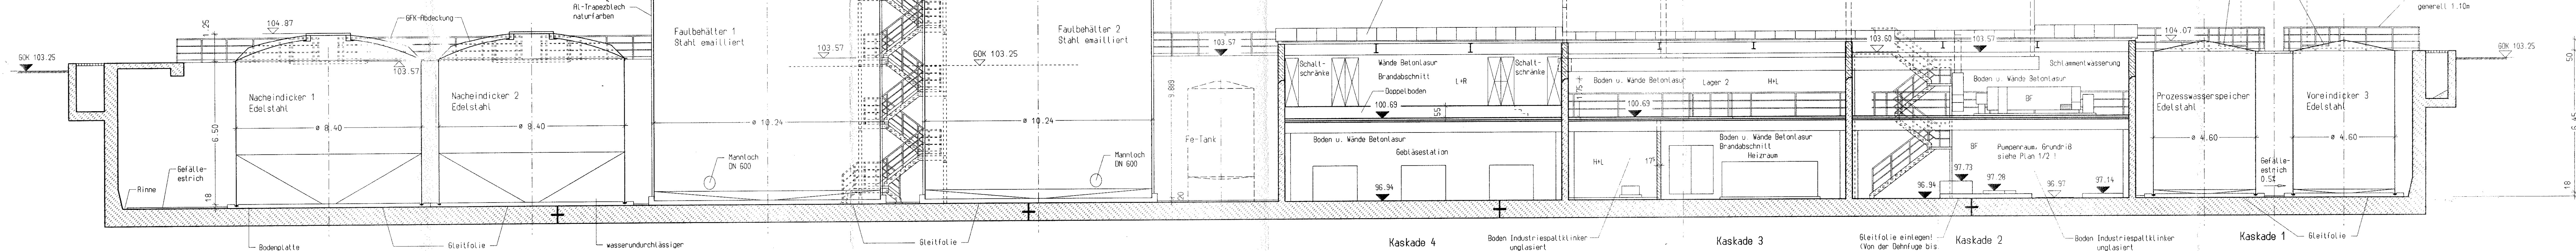


Schnitt b-b

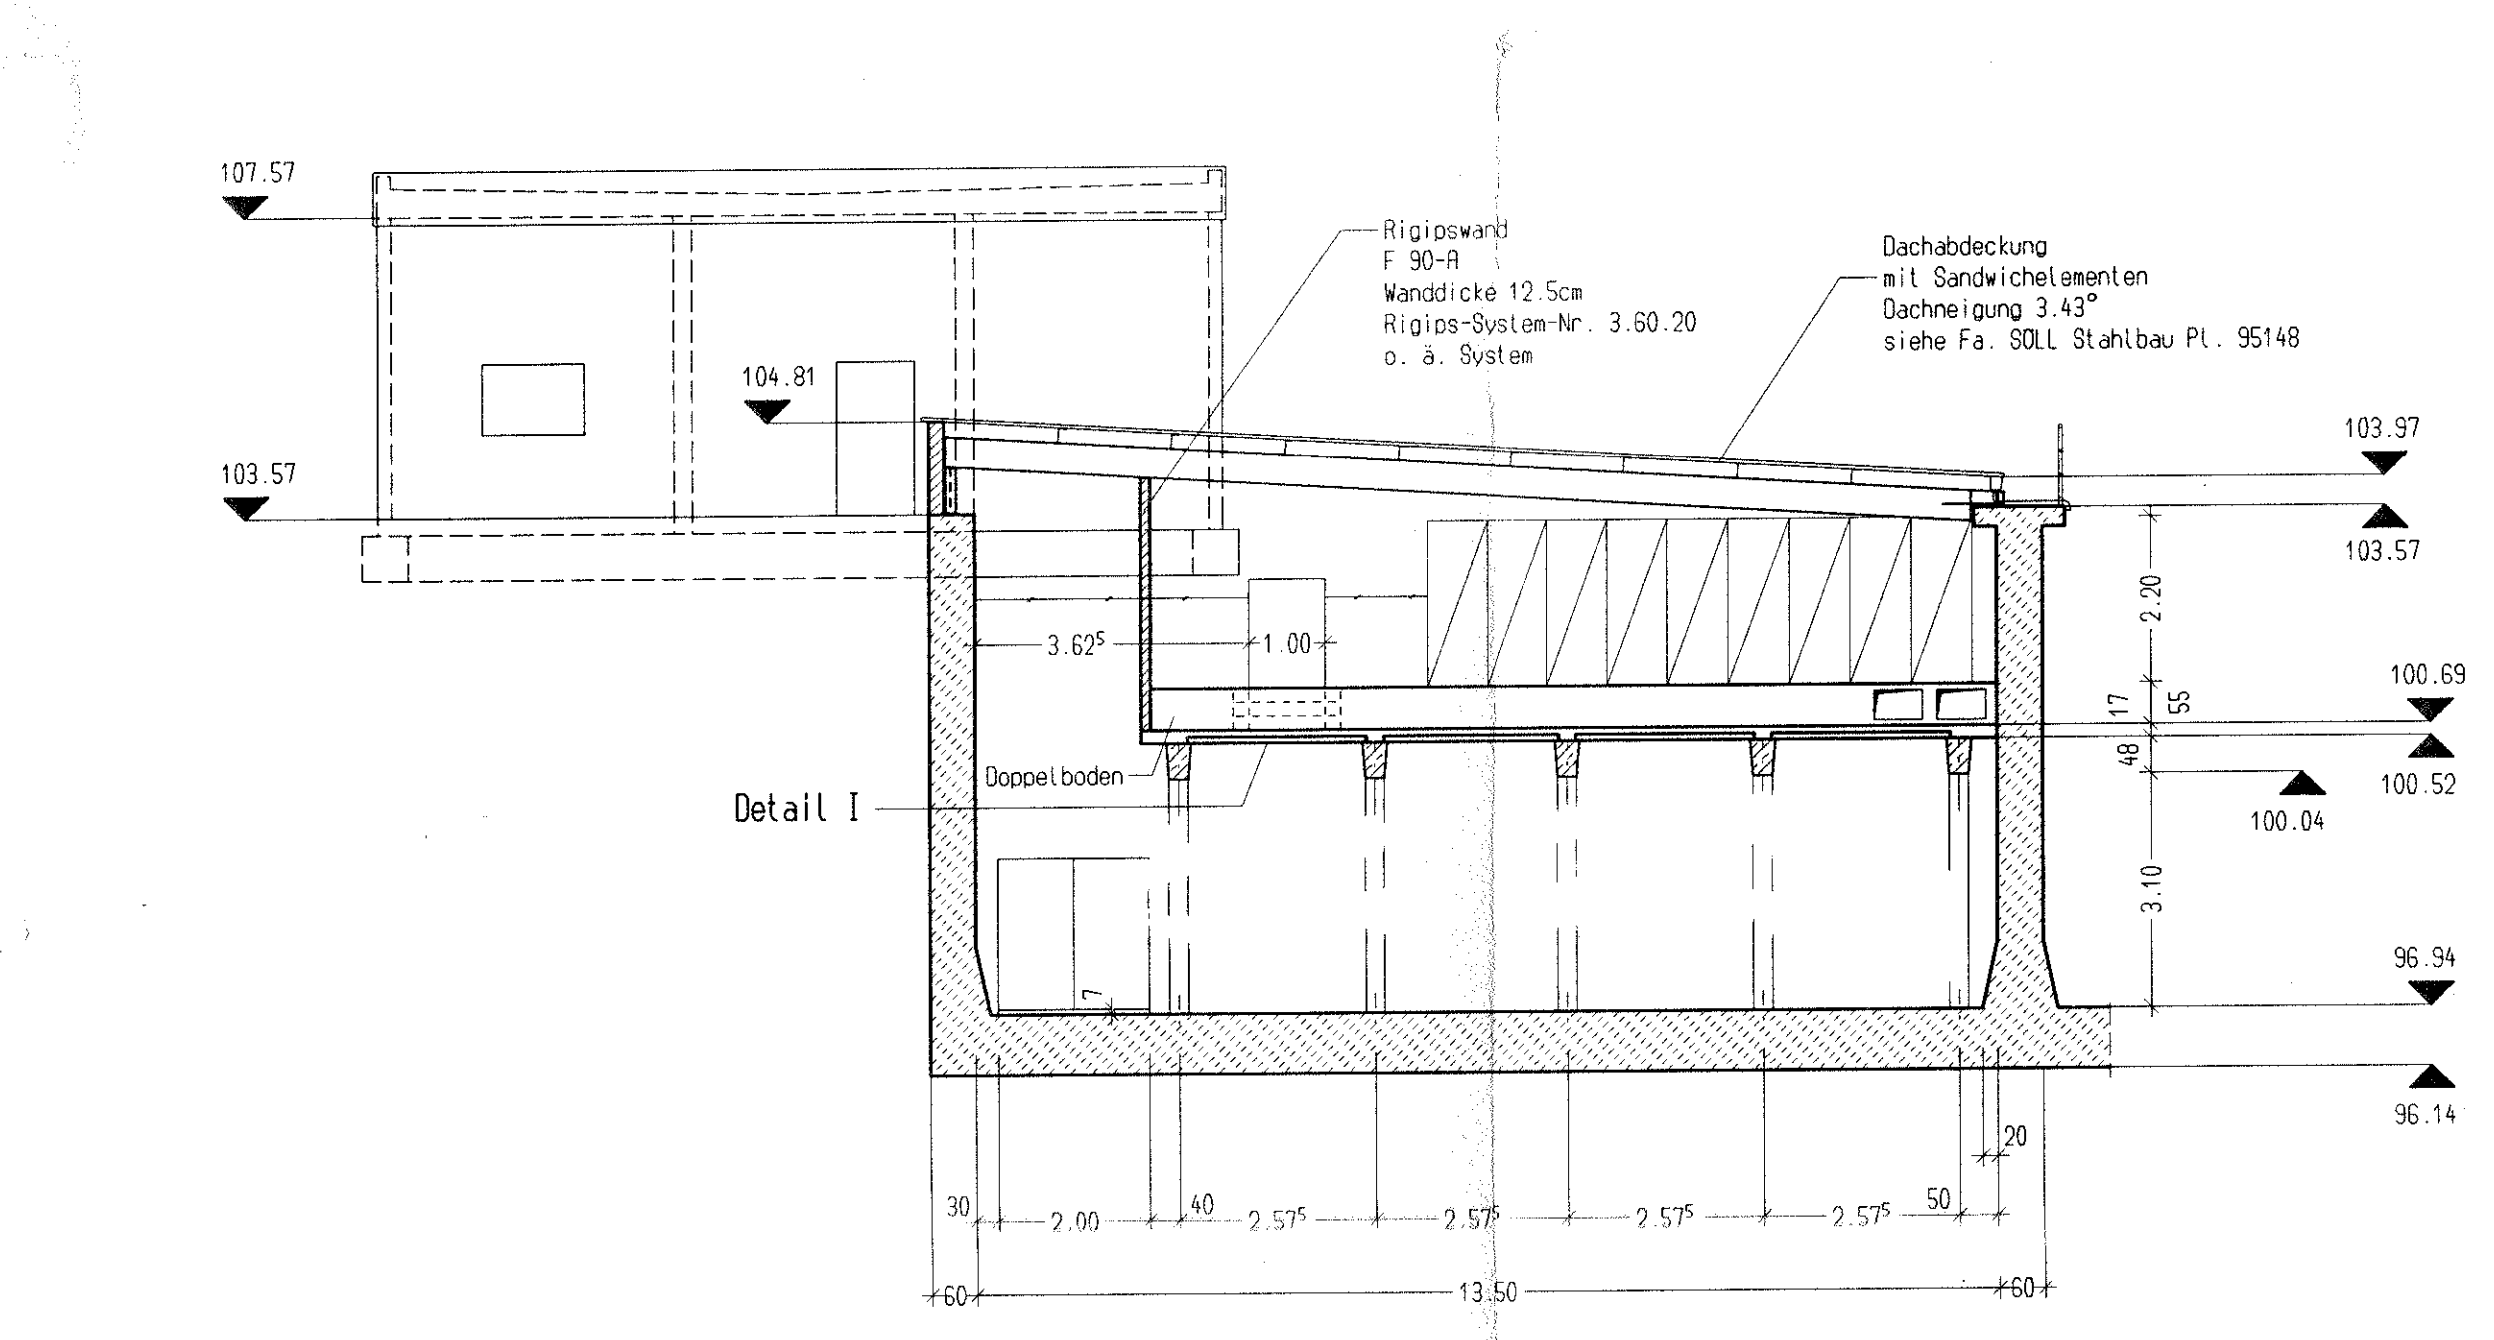


Detail I

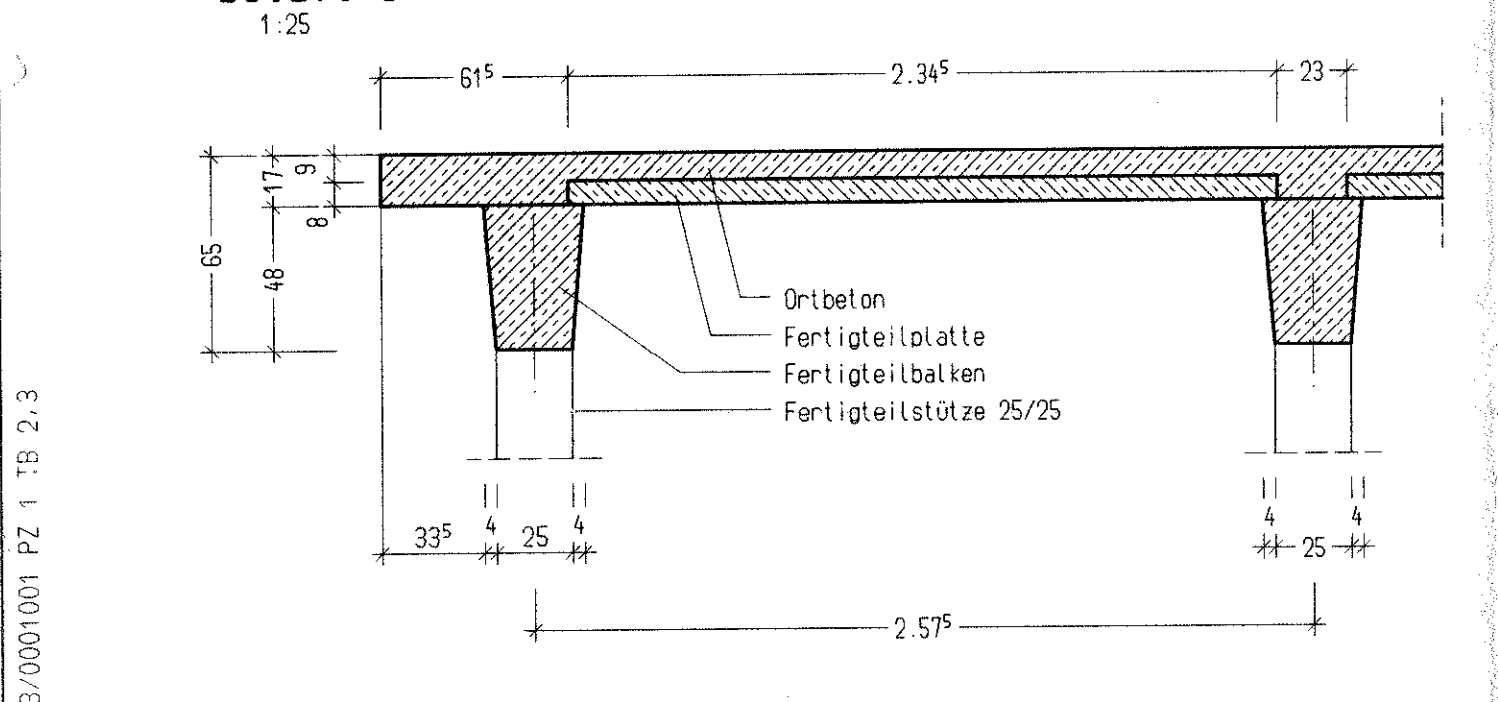


Detail II

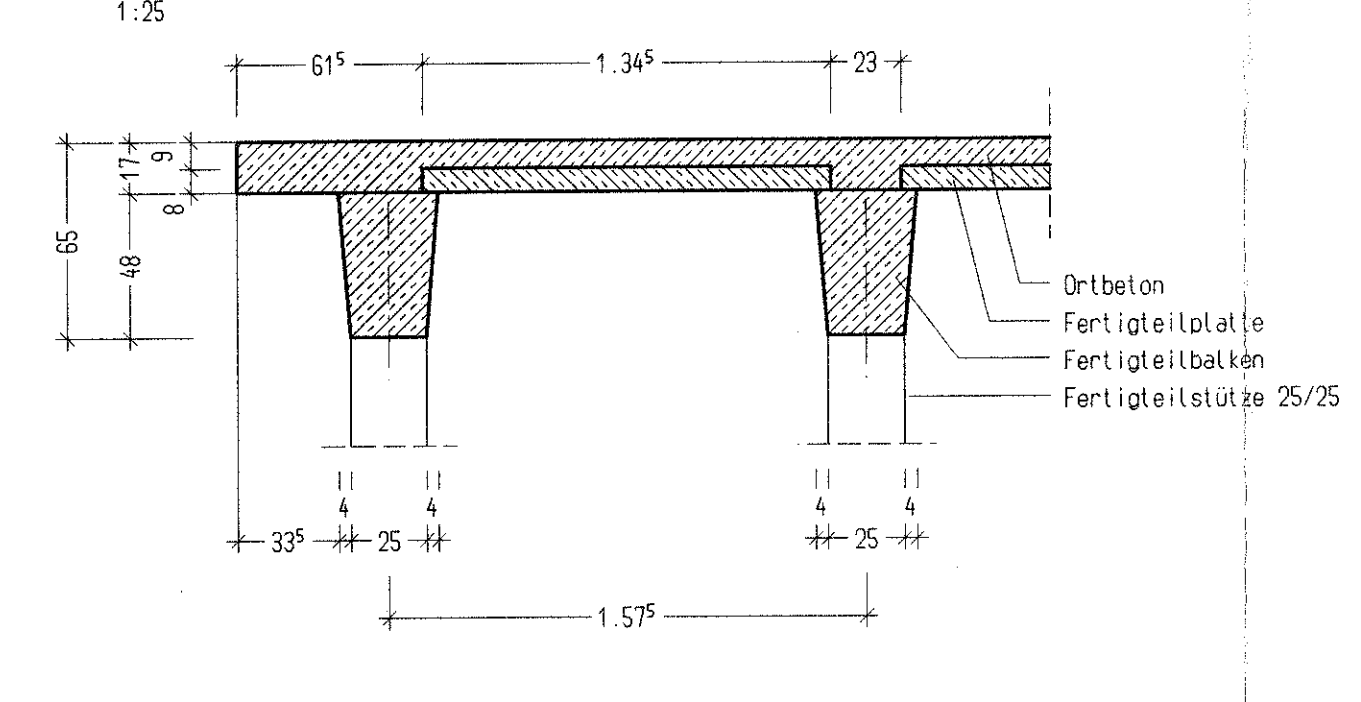


Schnitt c-c

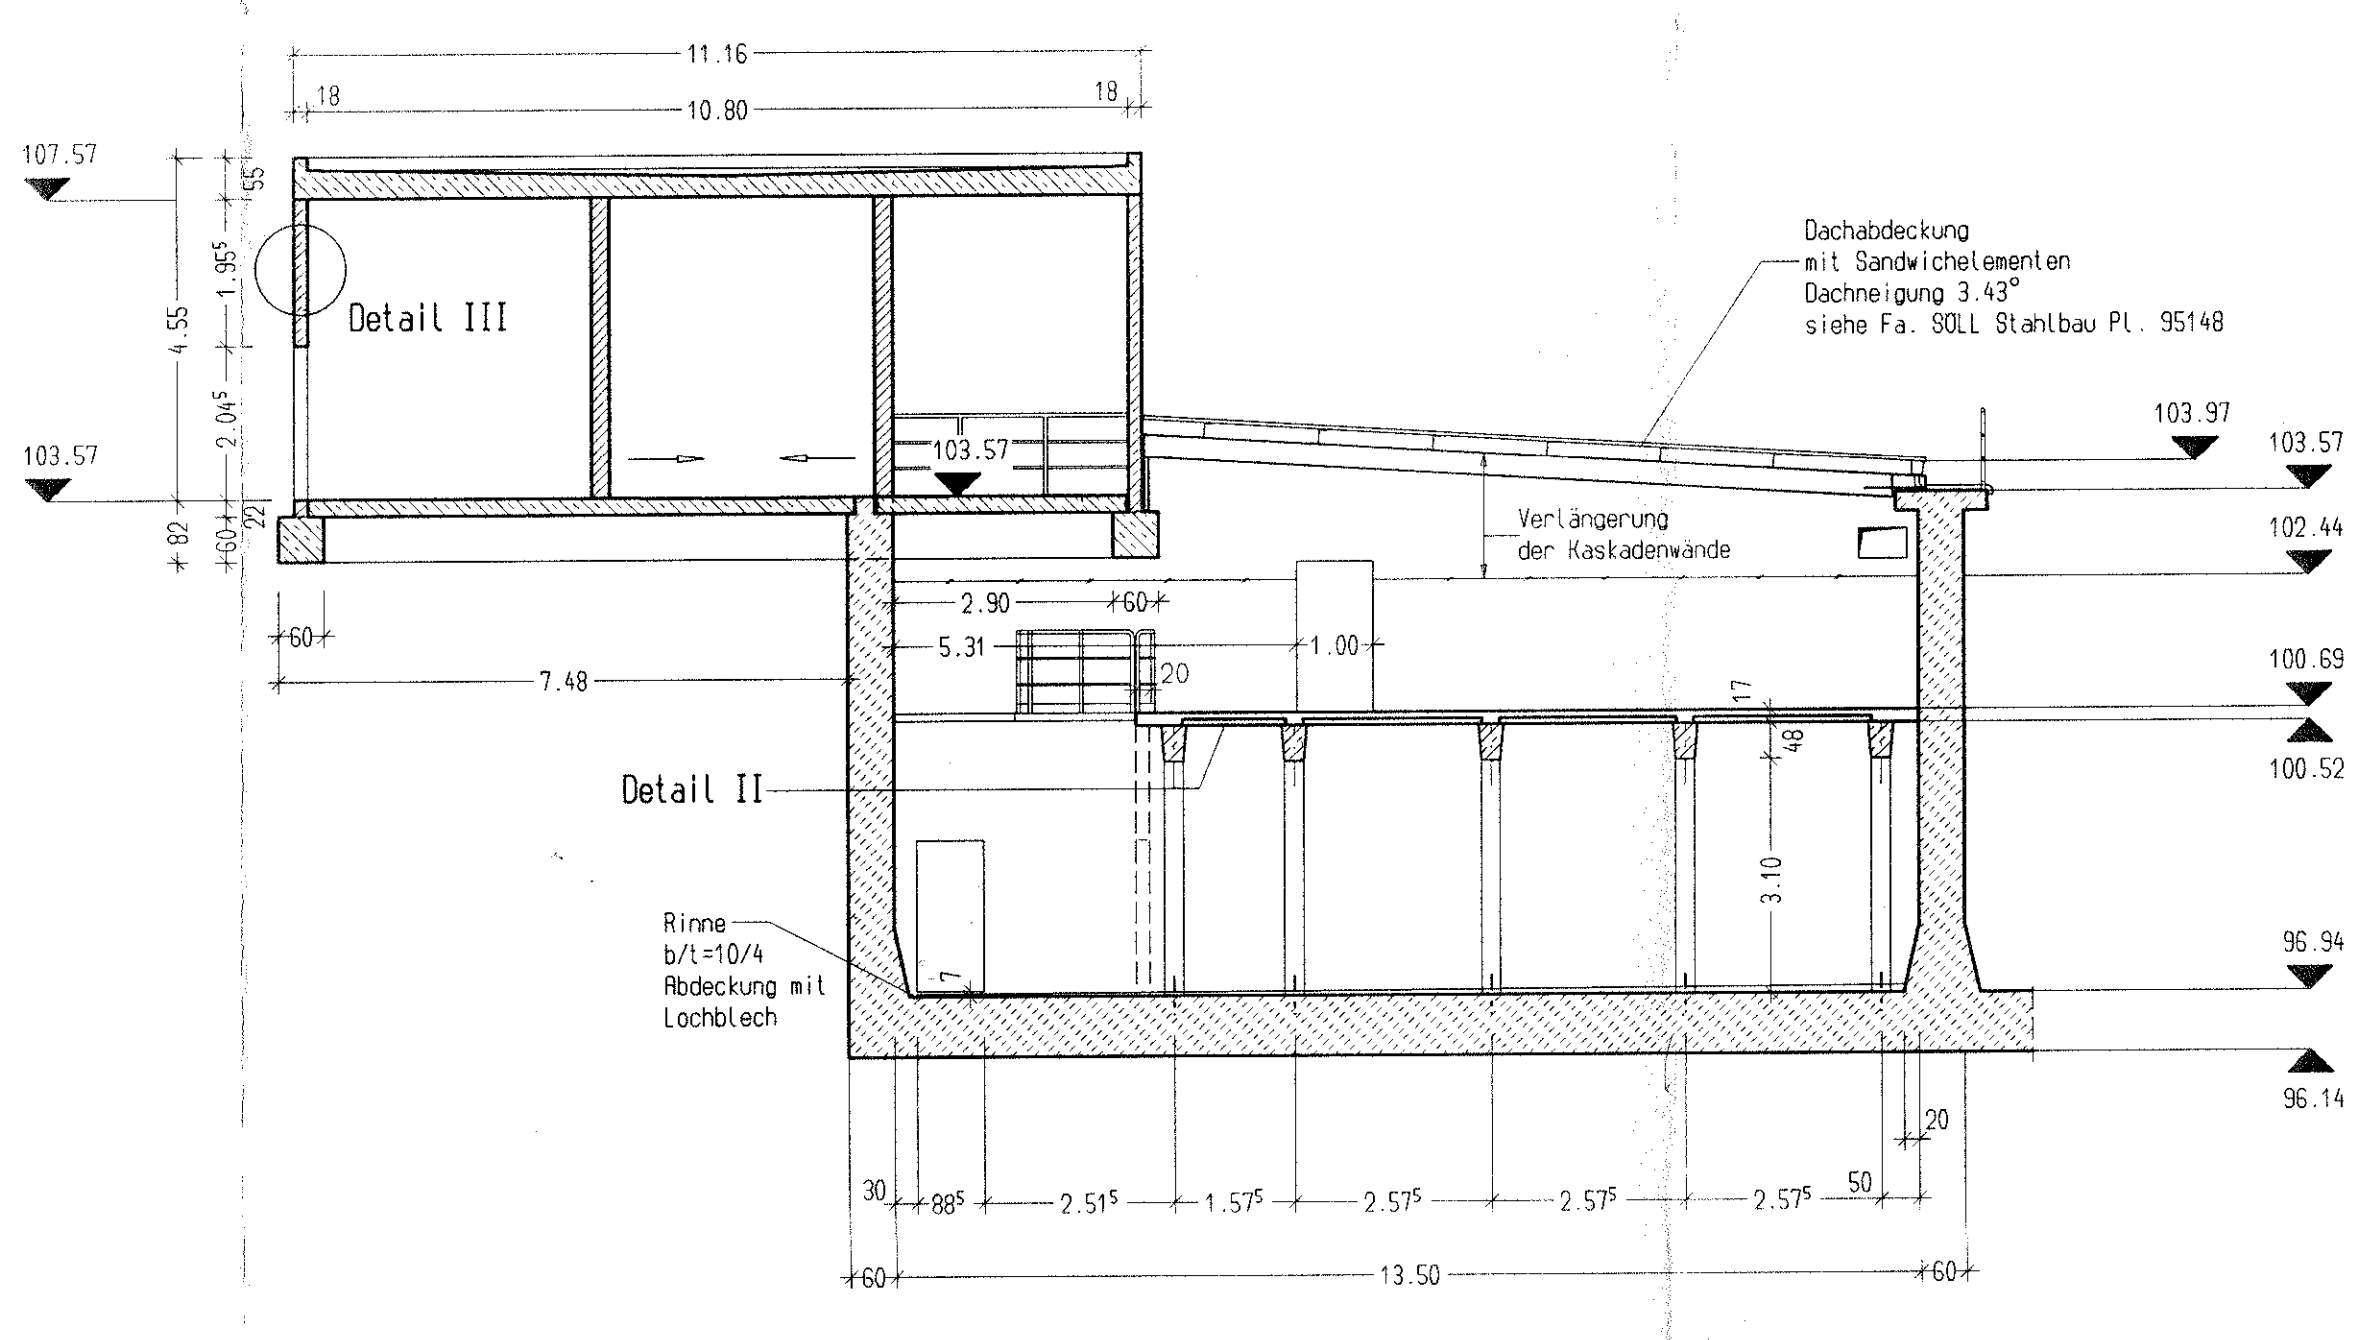

Detail III

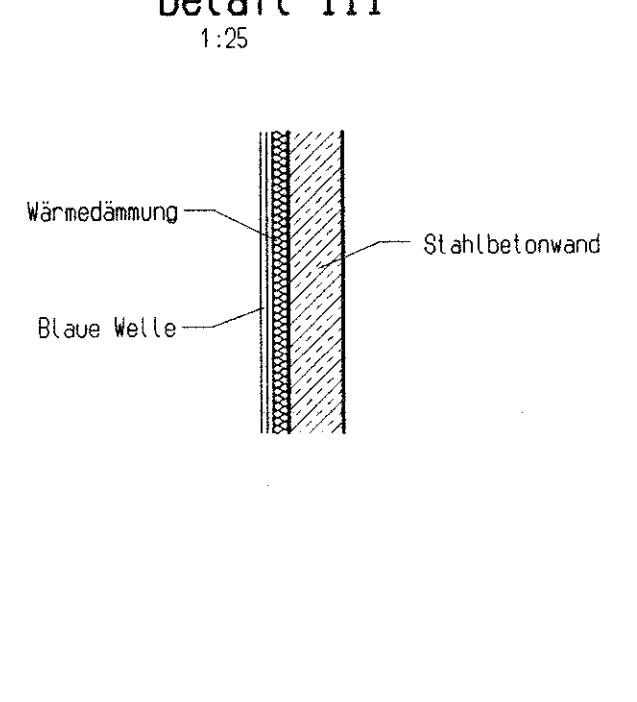

Schnitt d-d

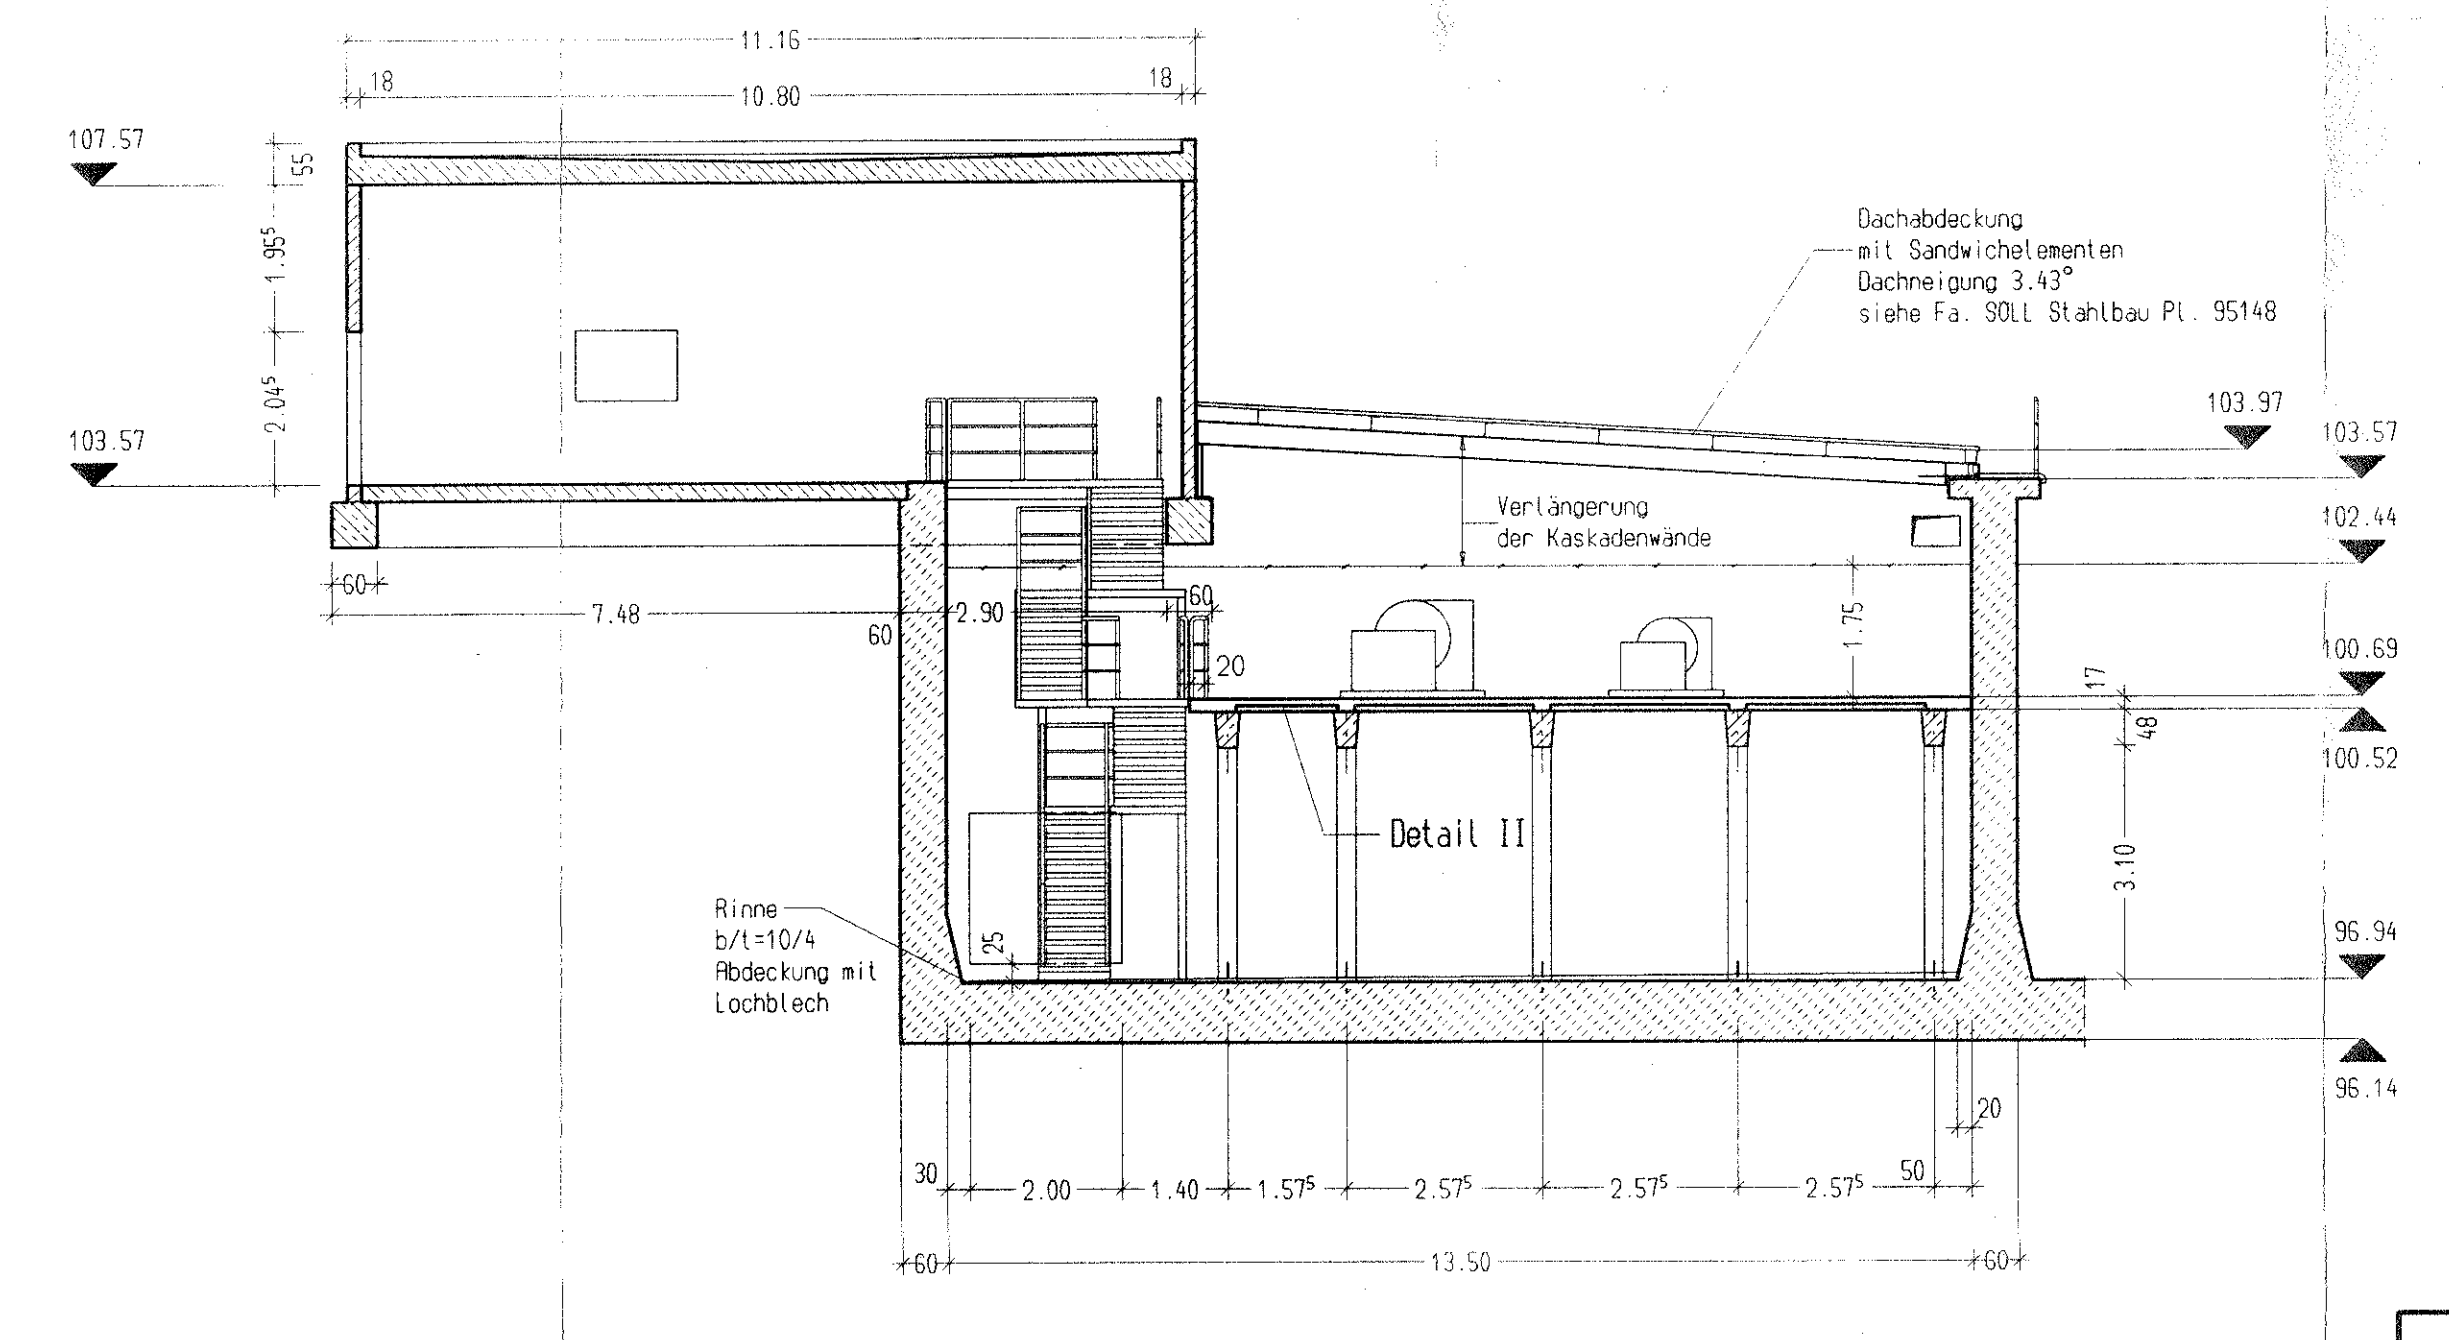

Legende:

- Stahlbeton vorhanden
- Stahlbeton neu
- Stahlbeton neu
- Mauerwerk neu

Freigabe Fa. WABAG

Freigabe Fa. DAR

ARGE WABAG DYWIDAG

Plansteller: **DYWIDAG UMWELTSCHUTZTECHNIK GmbH**

Bauherr: **MIDEWA**

Bauort: **Naumburg**

Objekt: **Kläranlage Naumburg**

Darstellung: **Grundriss + Schnitte a-a; b-b; c-c; d-d; Schlammbehandlung**

Dipl.-Ing. Manfred Voith
Prüfung: 12.05.1995
Hofstraße 36 • 06108 Halle
Tel. 0345/24109 • Fax 7 702 96

Prof. Nr. **28.5.15**

1 : 100

294 033

1/1

D.U.T.