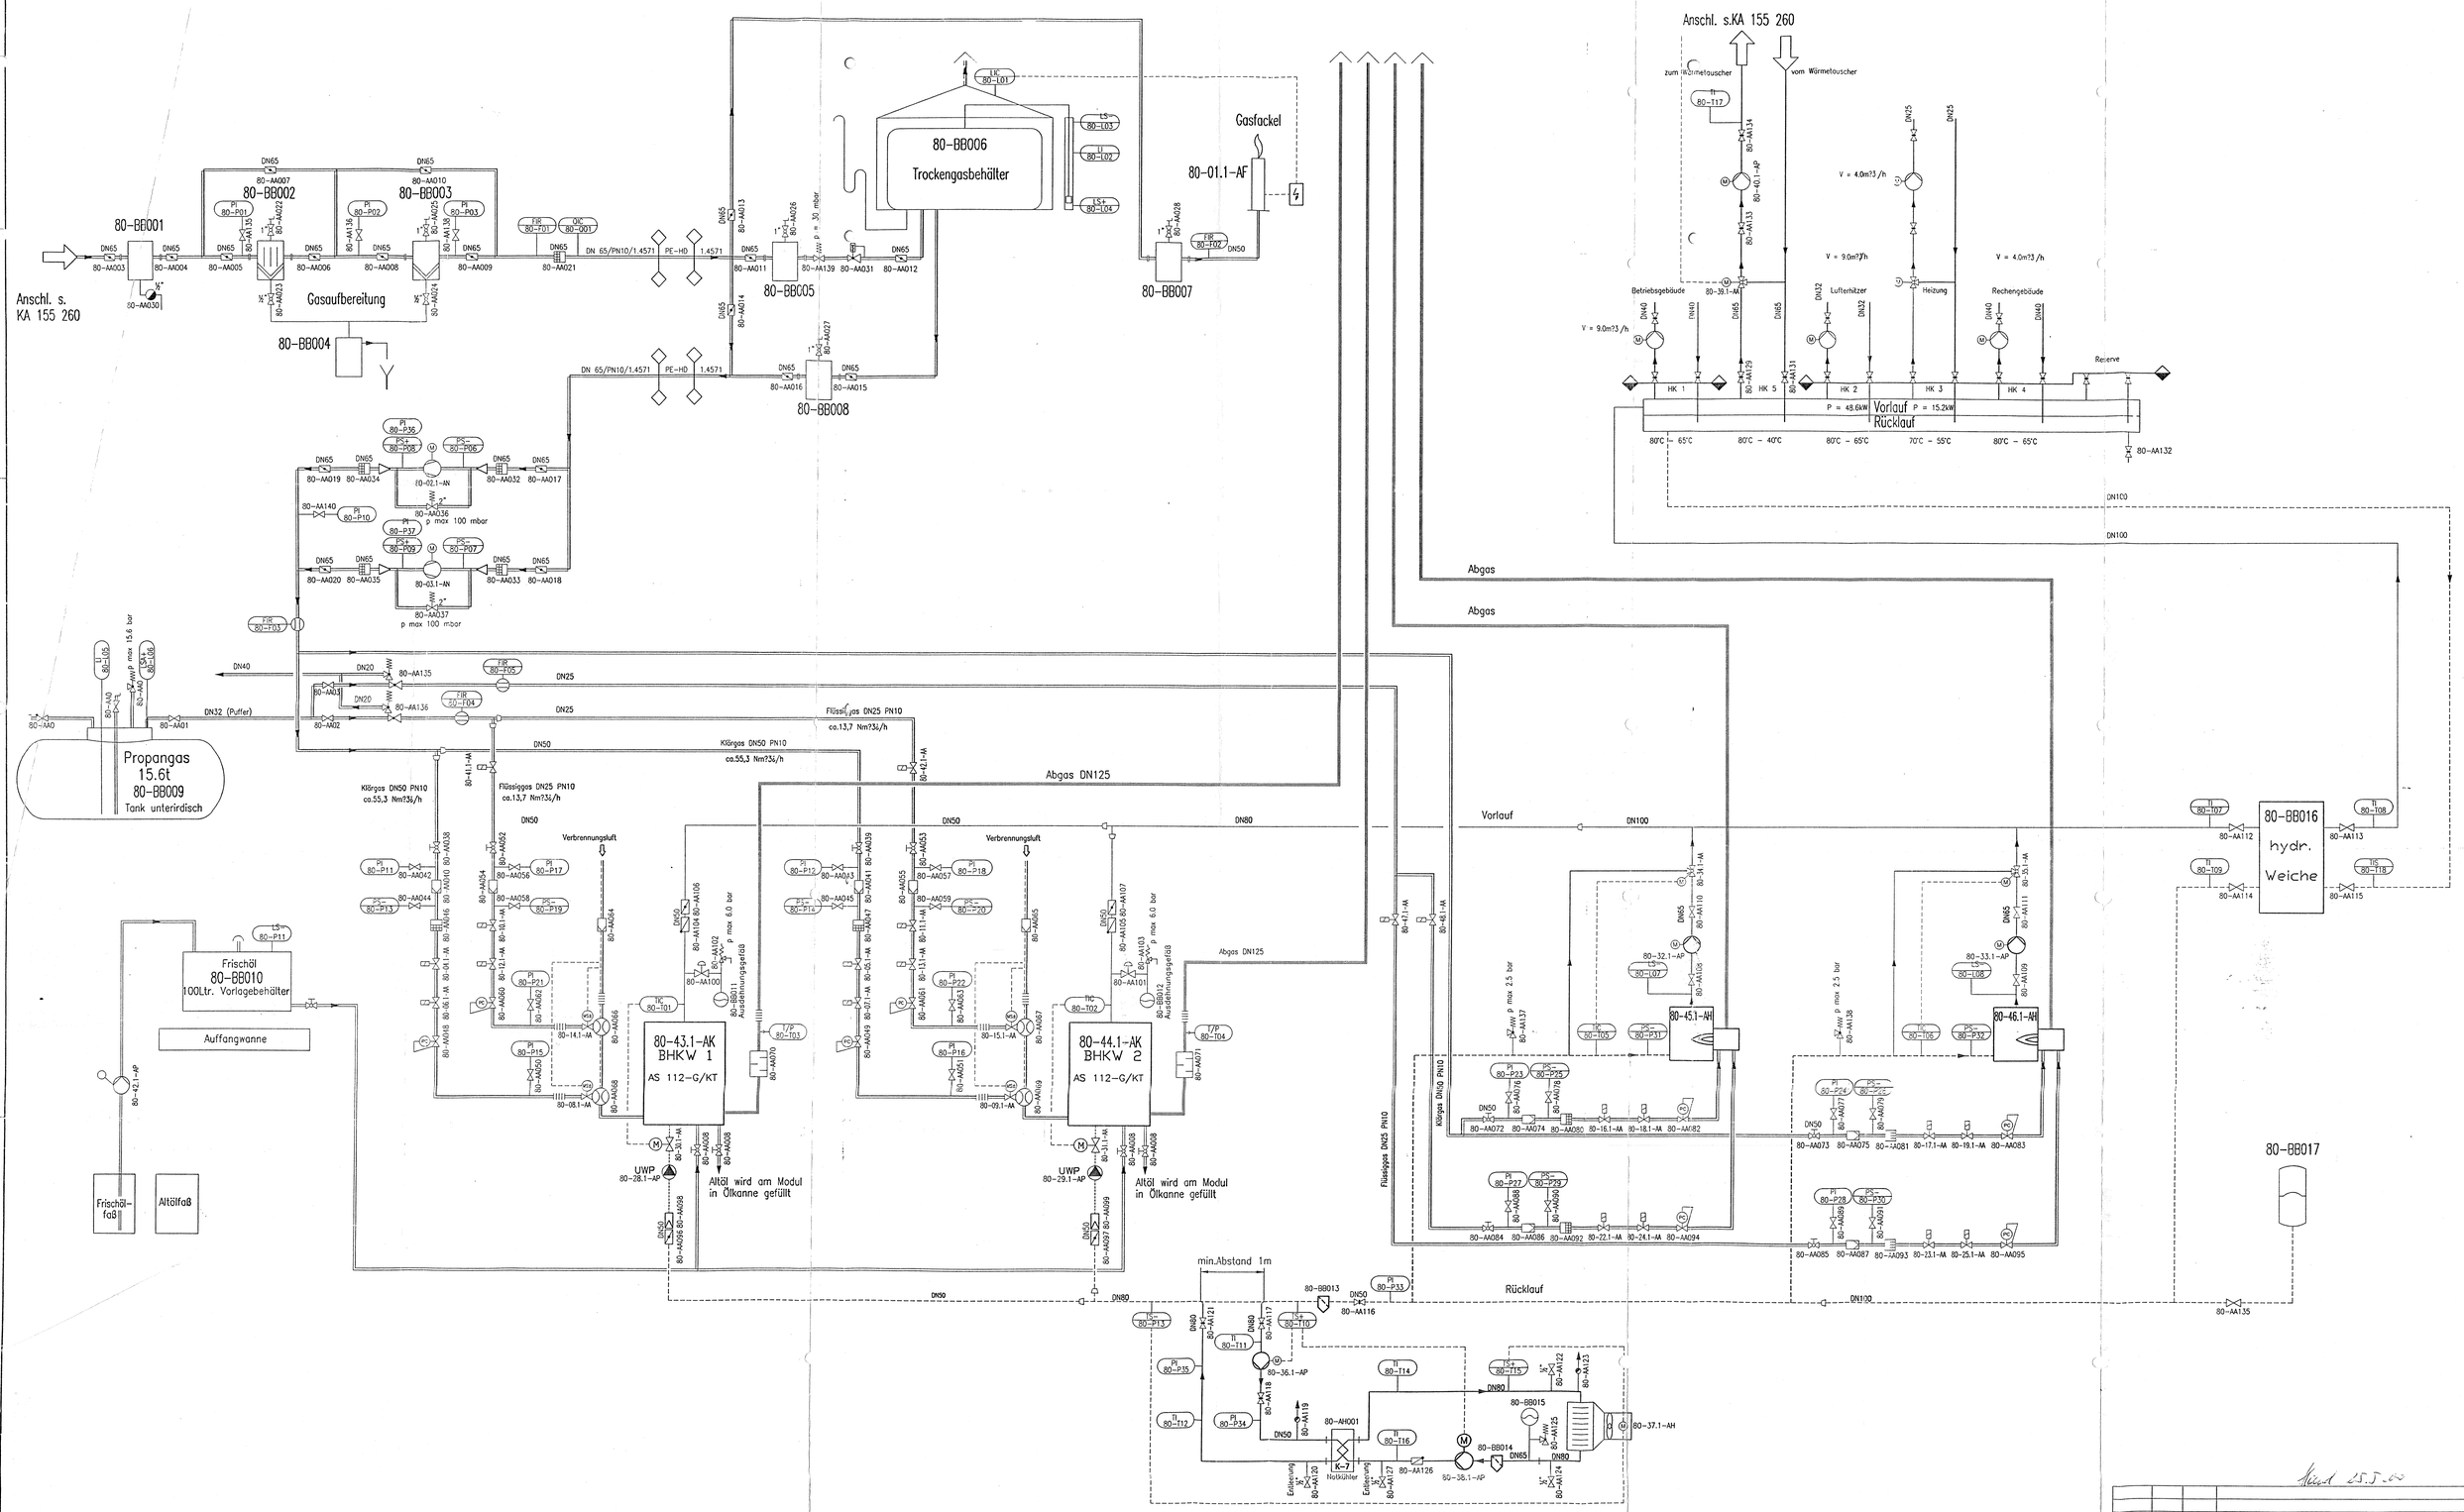

Kurzzeichen	80-BB001	80-BB002	80-BB003	80-BB004	80-BB005	80-BB006	80-BB007	80-BB008	80-BB009	80-BB010	80-BB011/12	80-BB016	80-AH001	80-37.1-AH	80-02/03.1-AH	80-28/29.1-AP	80-32/33.1-AP	80-36.1-AP	80-38.1-AP	80-40.1-AP	80-42.1-AH	80-43/44.1-AK	80-45/46.1-AH
Positionsnummer																							
Benennung	Kondensattopf	Kiesfilter	Keramikfilter	Kondensattopf	Kondensattopf	Gasbehälter	Kondensattopf	Kondensattopf	Propangastank	Frischöltank	Ausdehnungsgefäß	hydr. Weiche	Nußkühler	Dochtkühler	Gasdruck-erhöhungsgebläse	Umwälzpumpe	Umwälzpumpe	Umwälzpumpe	Umwälzpumpe	Umwälzpumpe	Fußpumpe	BHKW	Heizung
Technische Daten						V = 500m³			V = 15.6 t	V = 0.1m³	V = 0.32m³				Q = 125m³/h	Q = 9.0m³/h	Q = 32.0m³/h	Q = 17.1m³/h	Q = 18.5m³/h	Q = 35.0m³/h		P = 122kW	P = 165kW
Werkstoff																							
zul. Betriebsüberdr.									V = 15.6bar		V = 1.5bar												
zul. Betriebstemp.																							
Bemerkung	Klärgas	Klärgas	Klärgas	Klärgas	Klärgas	Klärgas	Klärgas	Klärgas	Propangasgas	Frischöl													

Index	Tag	Name	Art der Änderung	Geprüft
5	11.05.00	SCR	Armaturen ergänzt	
4	23.10.96	Kögel	Leistungen, DN	
3	15.07.96	Kögel	Propangaszuführung, Heizkreise	
2	06.11.95	Ehlert	Positionsnummern ergänzt	
1	04.08.95	Kögel	Kopf ergänzt	

	Tag	Name
Entwurf	26.06	Böhlert
Gezeichnet	30.06	Ehlert
Geprüft	04.08.	

WABAG
BDAG Gruppe Balcke-Dürr AG
WABAG WASSERTECHNISCHE ANLAGEN GMBH
95332 Kulmbach Postfach 2049

Maßstab %

Kläranlage Naumburg
R & I Verfahrensschema Gasbehandlung

CAD-Nummer A0040200 | LW: V
Zeichnungsnummer KA 155 261 | Ing.: 5
Original A 0
Auftragsnummer 45.0532.66.01

Ohne unsere Genehmigung darf diese Zeichnung nicht vervielfältigt, übertragen oder überarbeitet werden. Sie ist Dritten nicht zugänglich zu machen. Zuwiderhandlungen werden nach §§ 1, 17, 18 UWG verfolgt. Sonstige Rechte nach § 7.1 PutG vorbehalten.

Stand: 25.5.00