
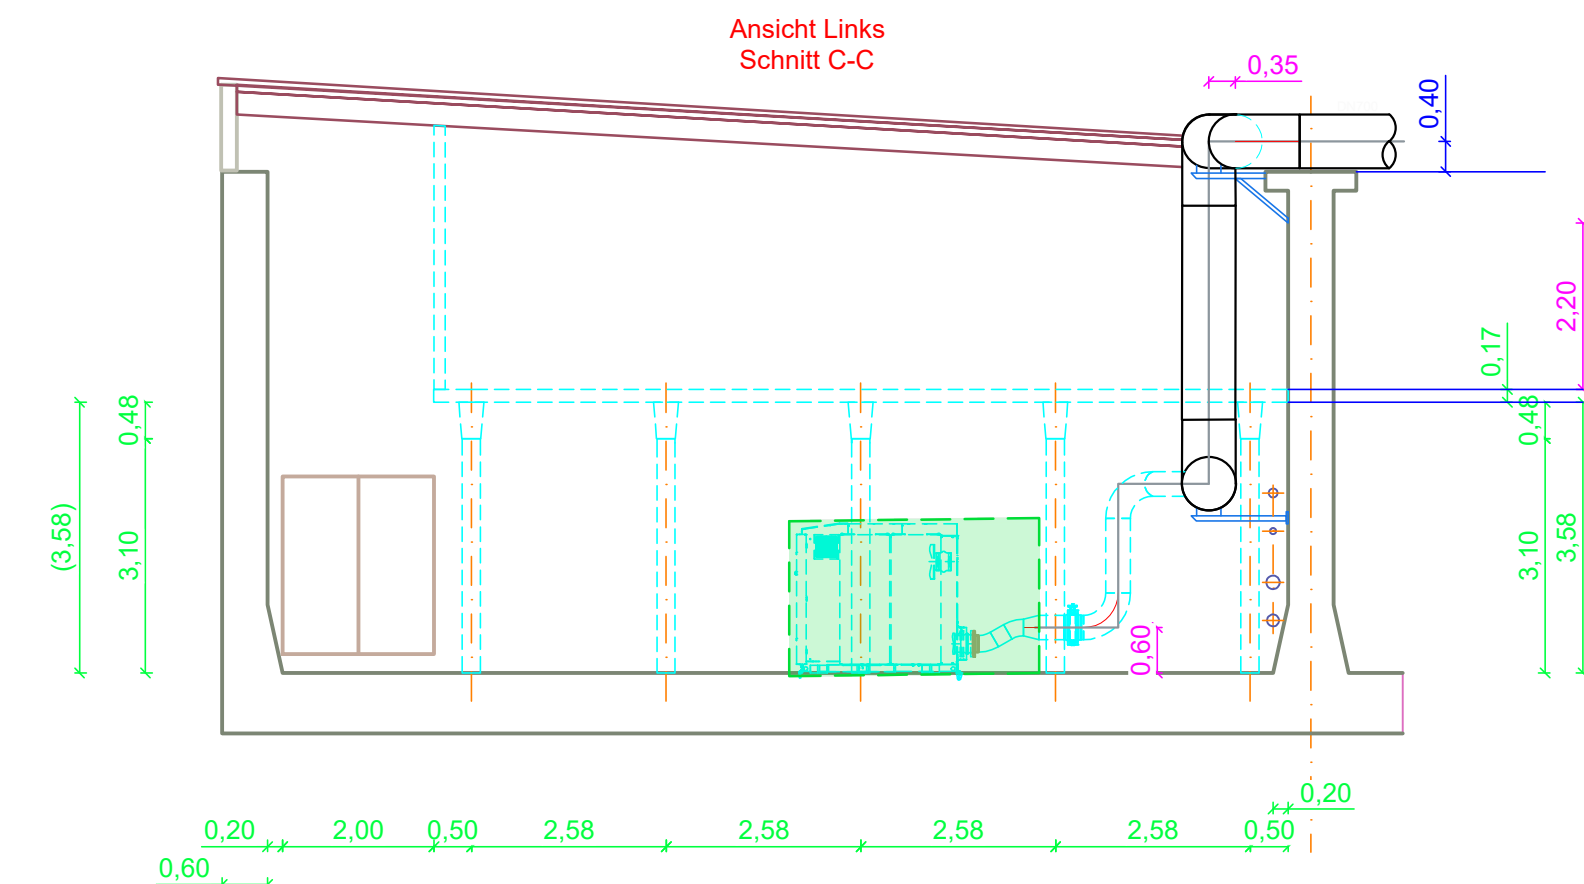
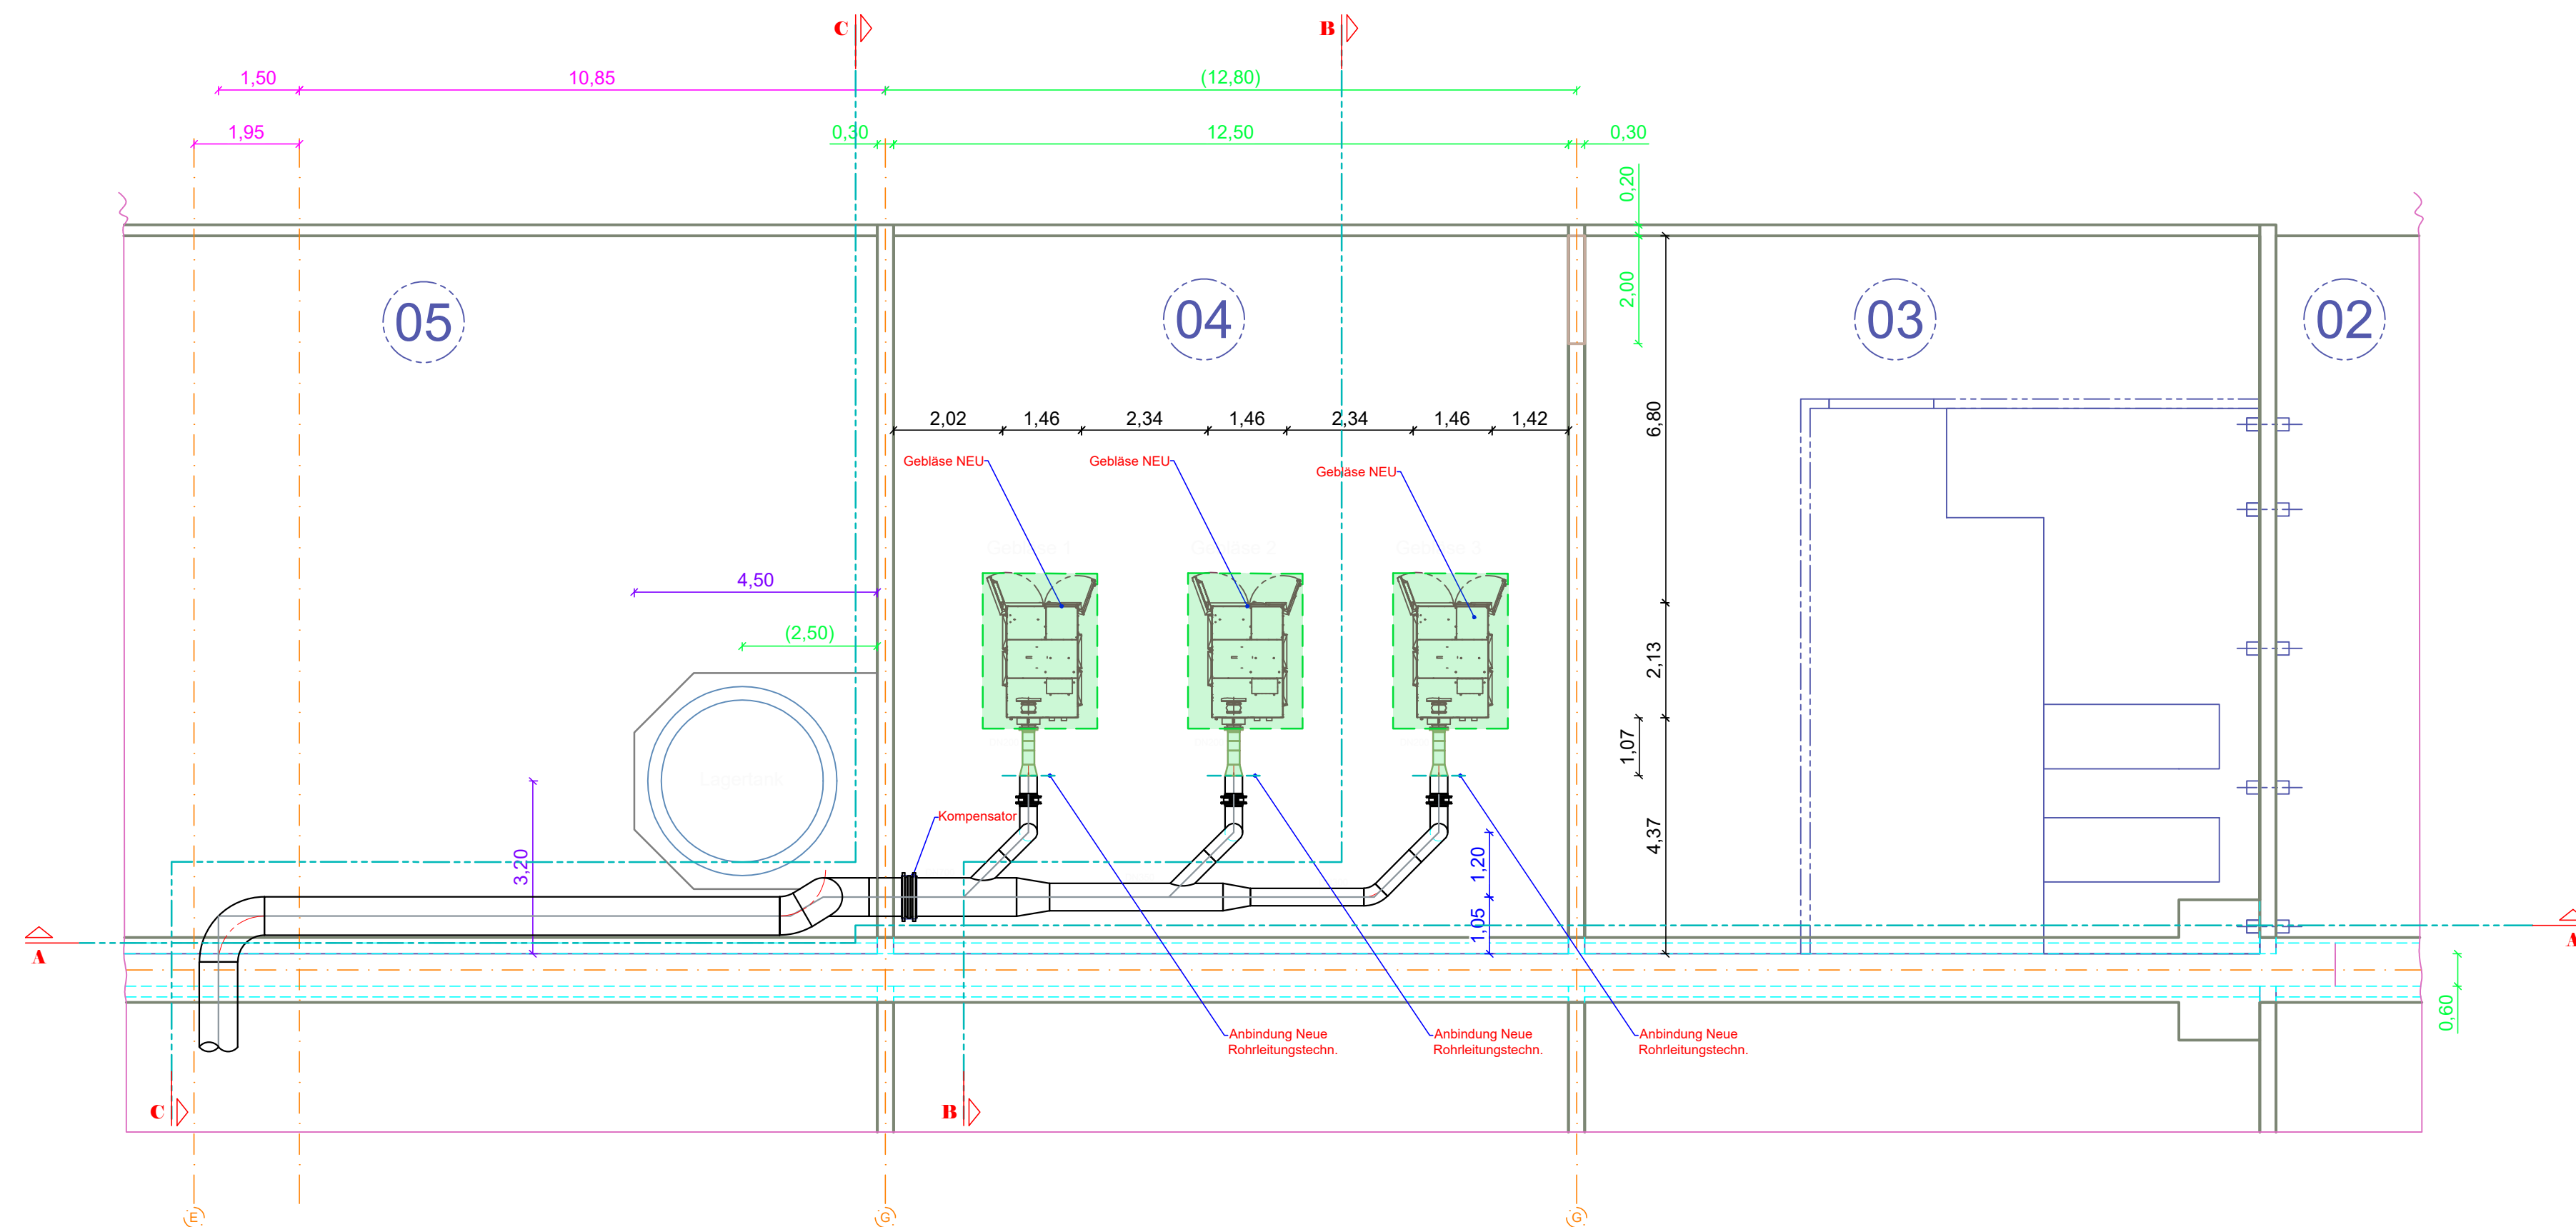
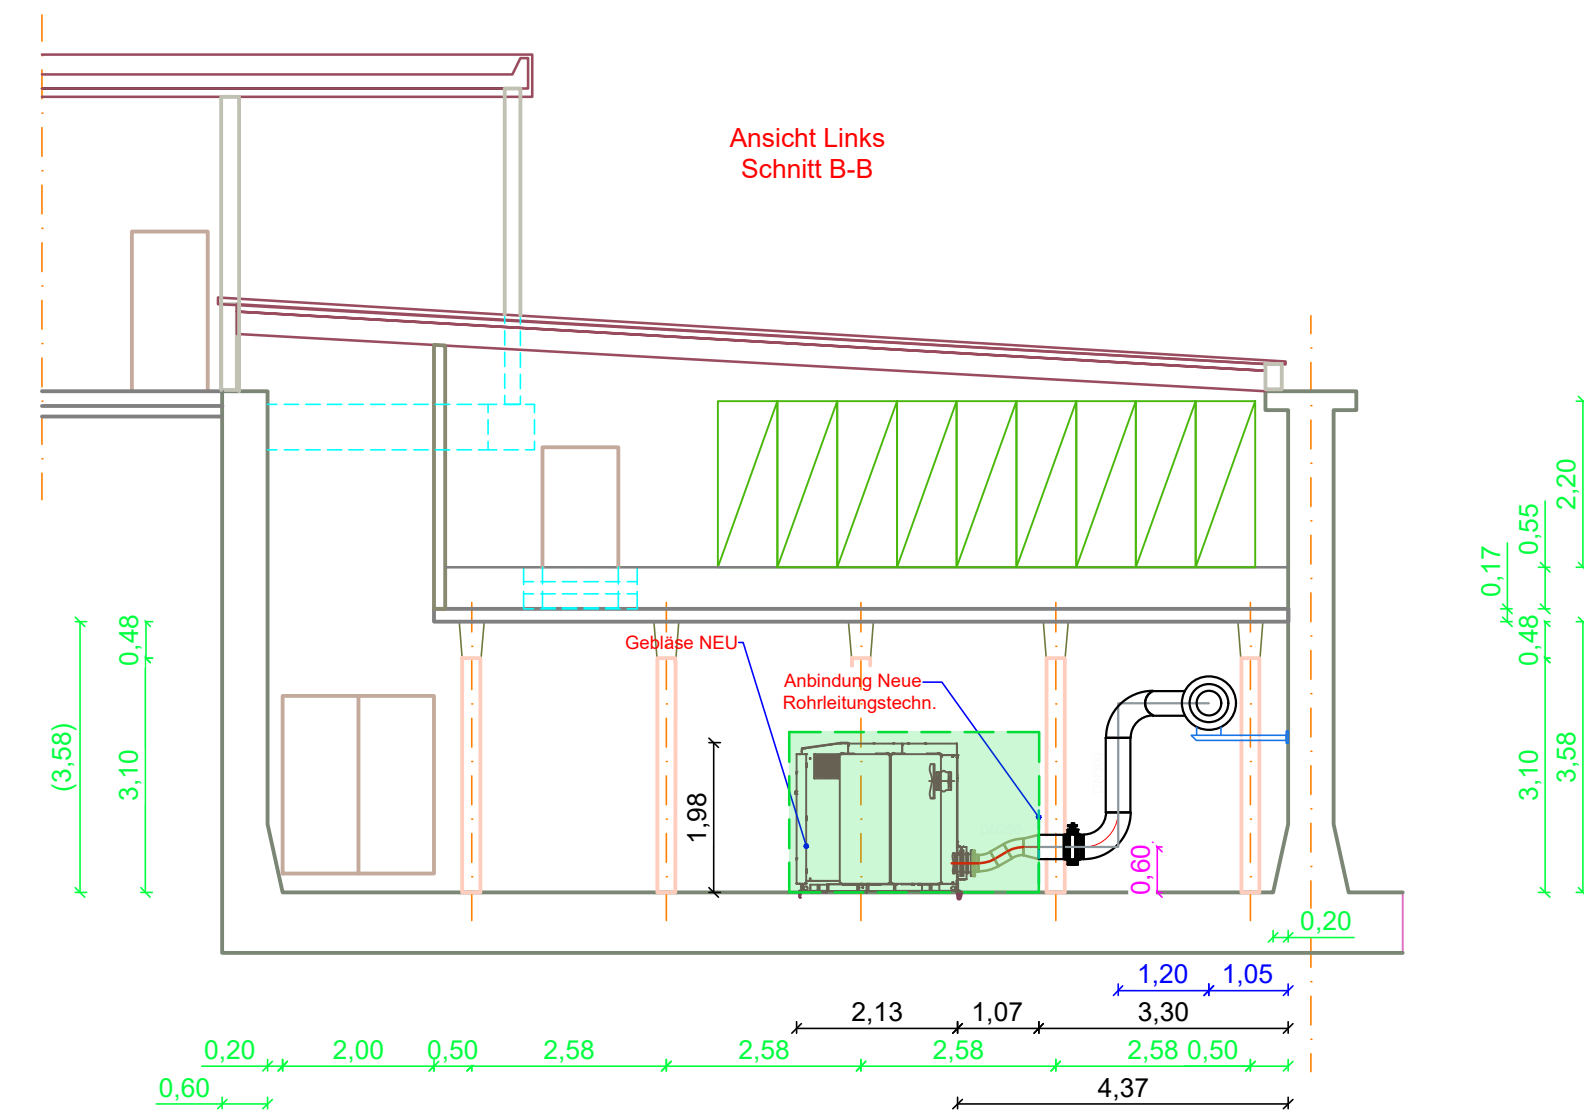


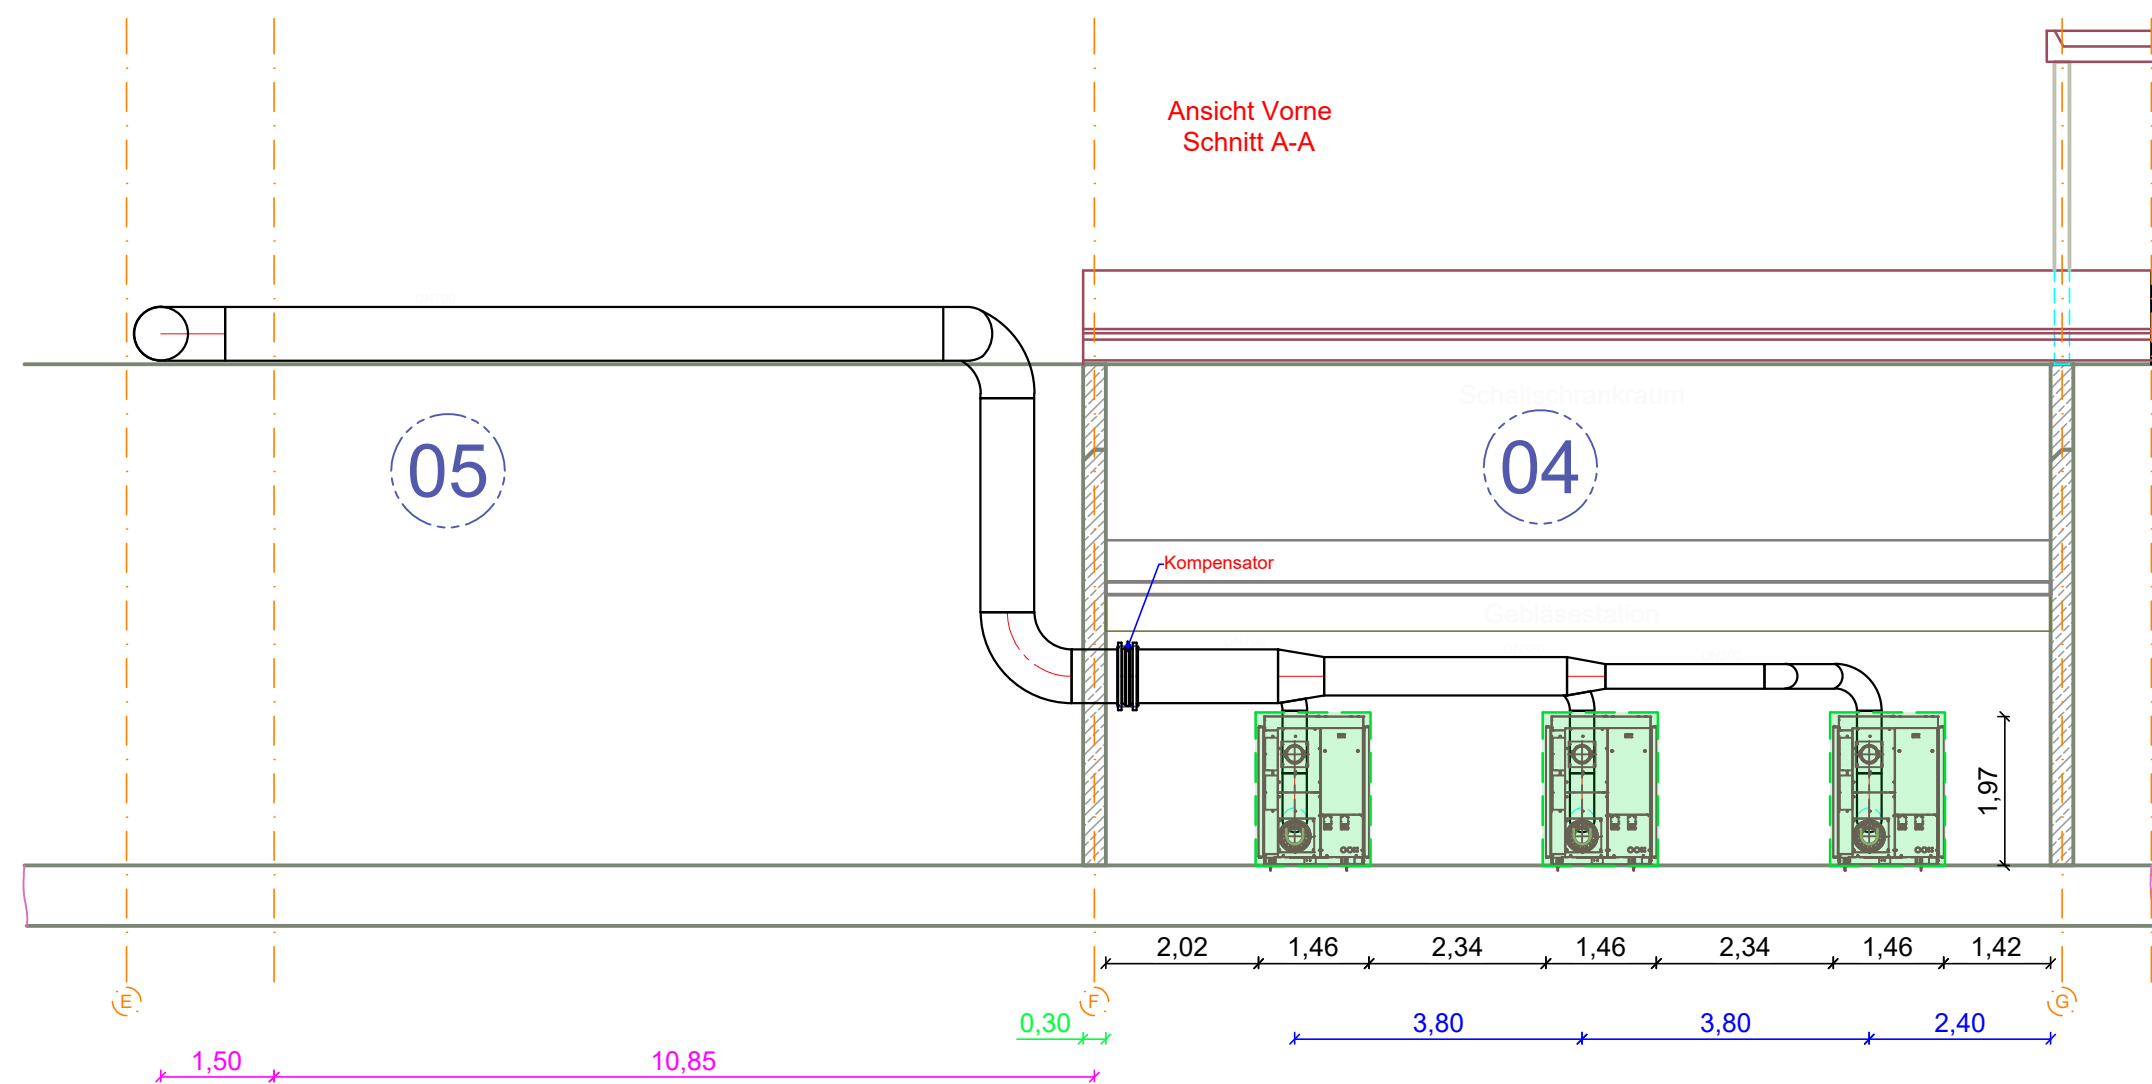

Rück- und Neubau

- 0.01 Bemaßung Gebläse
- 0.01 Bemaßung
- 0.01 Bemaßung muss Kontrolliert werden
- 0.01 Bemaßung Räume / Gebäude
- Angrenzende Bauteile / Bestand
- Bestehende Fundamente
- Gebläse Station Neu
- Leitungen Bestand
- Leitungen Geplant

Auftraggeber/Bauherr				Planung/GU				Benennung								
 Abwasserzweckverband Naumburg								Gebläsestation Entwurfsplanung								
					Datum	Name		Bauort	Land: Deutschland	Gemeinde: Naumburg						
				Bearb.	29.01.2025	MWA			Bundesland: Sachsen-Anhalt	Flur: 38						
				Gepr.	29.01.2025	BshT			Kreis: Burgenlandkreis	Flurstück: 802						
									Adresse: Scheifitz 83							
									09618 Naumburg (Saale)							
				Verwendungsbereich				Zeichnungsnummer								
				440326				440326_003_000_AUF-Gebläsestation								
				KA Naumburg												
000	in Bearbeitung		29.01.25	MWA												
Zust.	Änderung	Datum	Name													
								DIN A1								
								Maßstab 1:100								