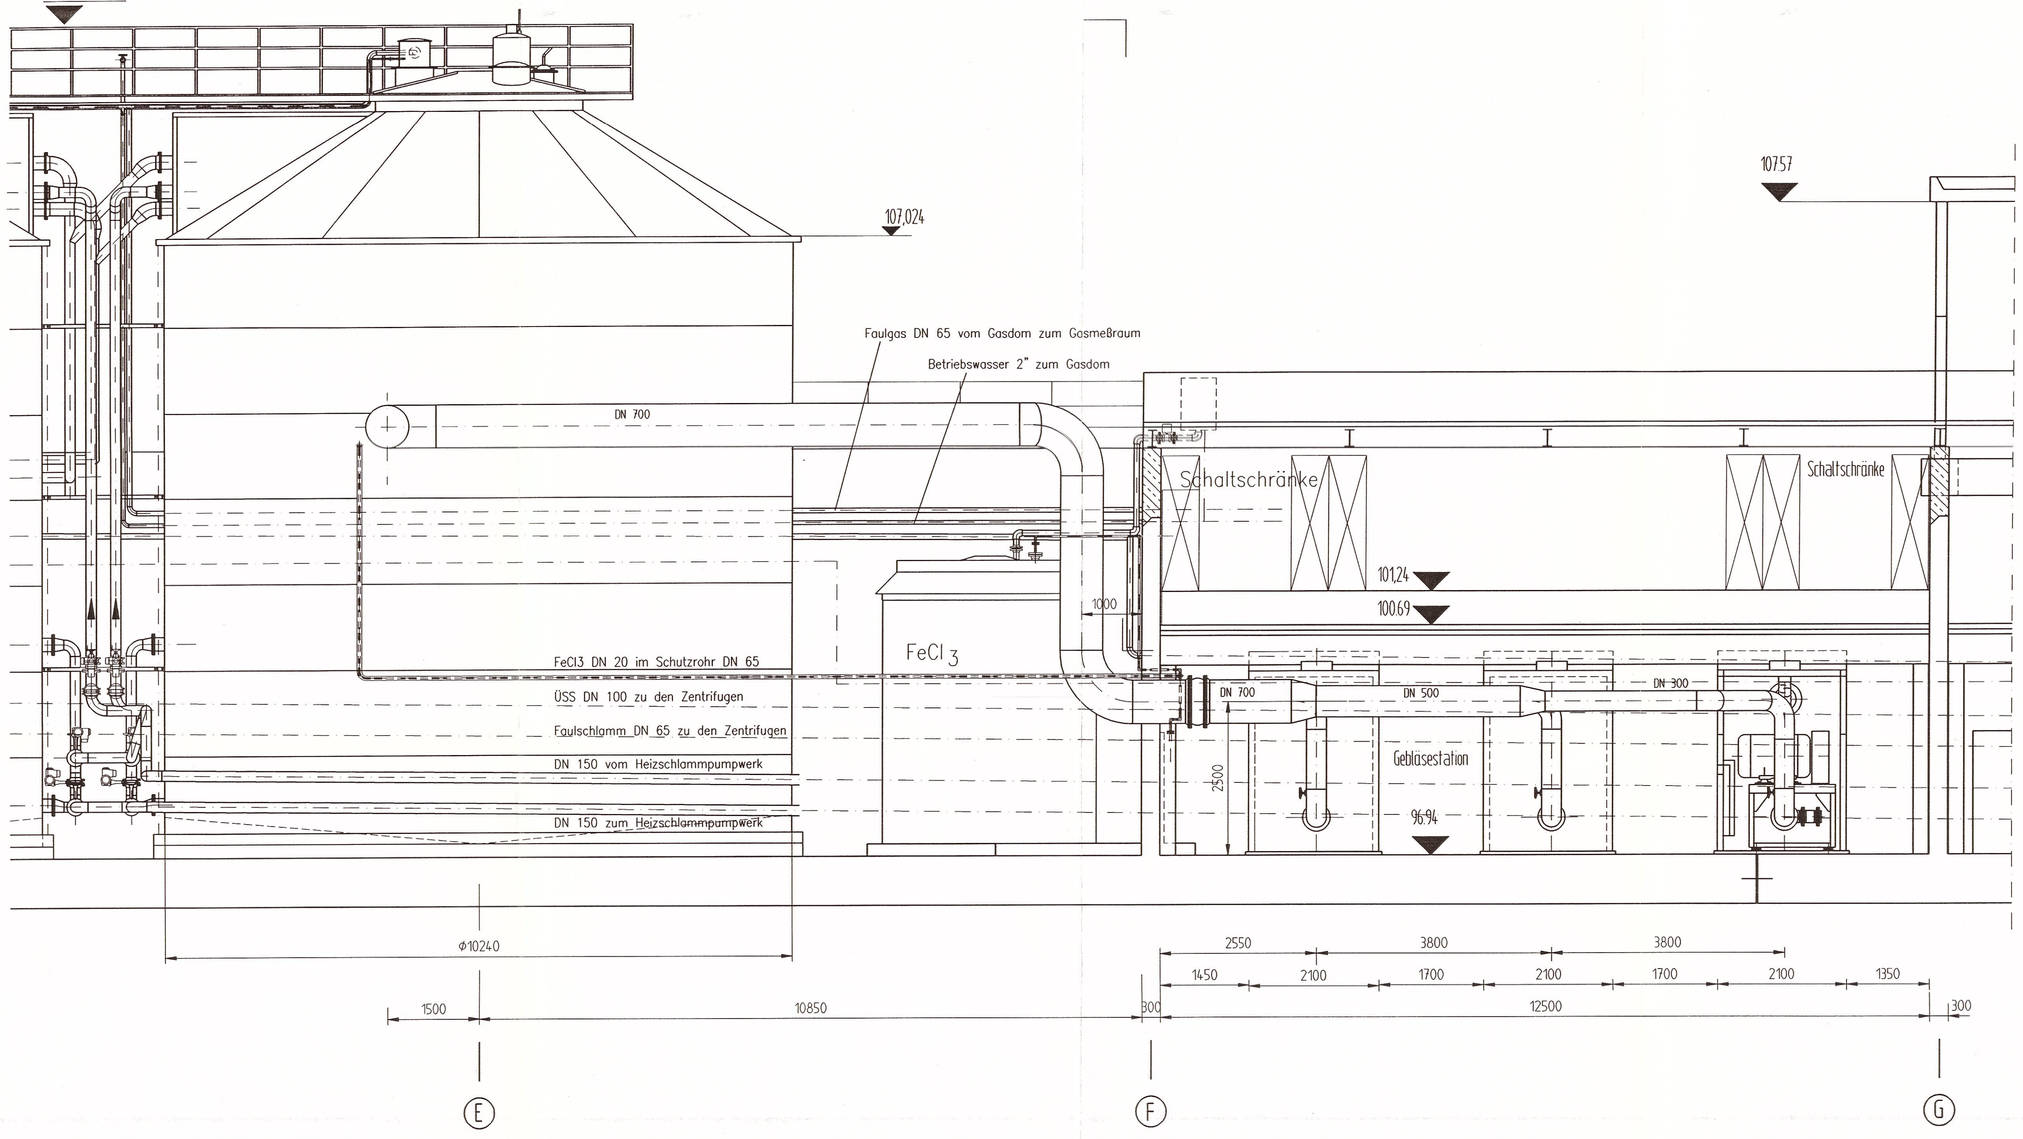

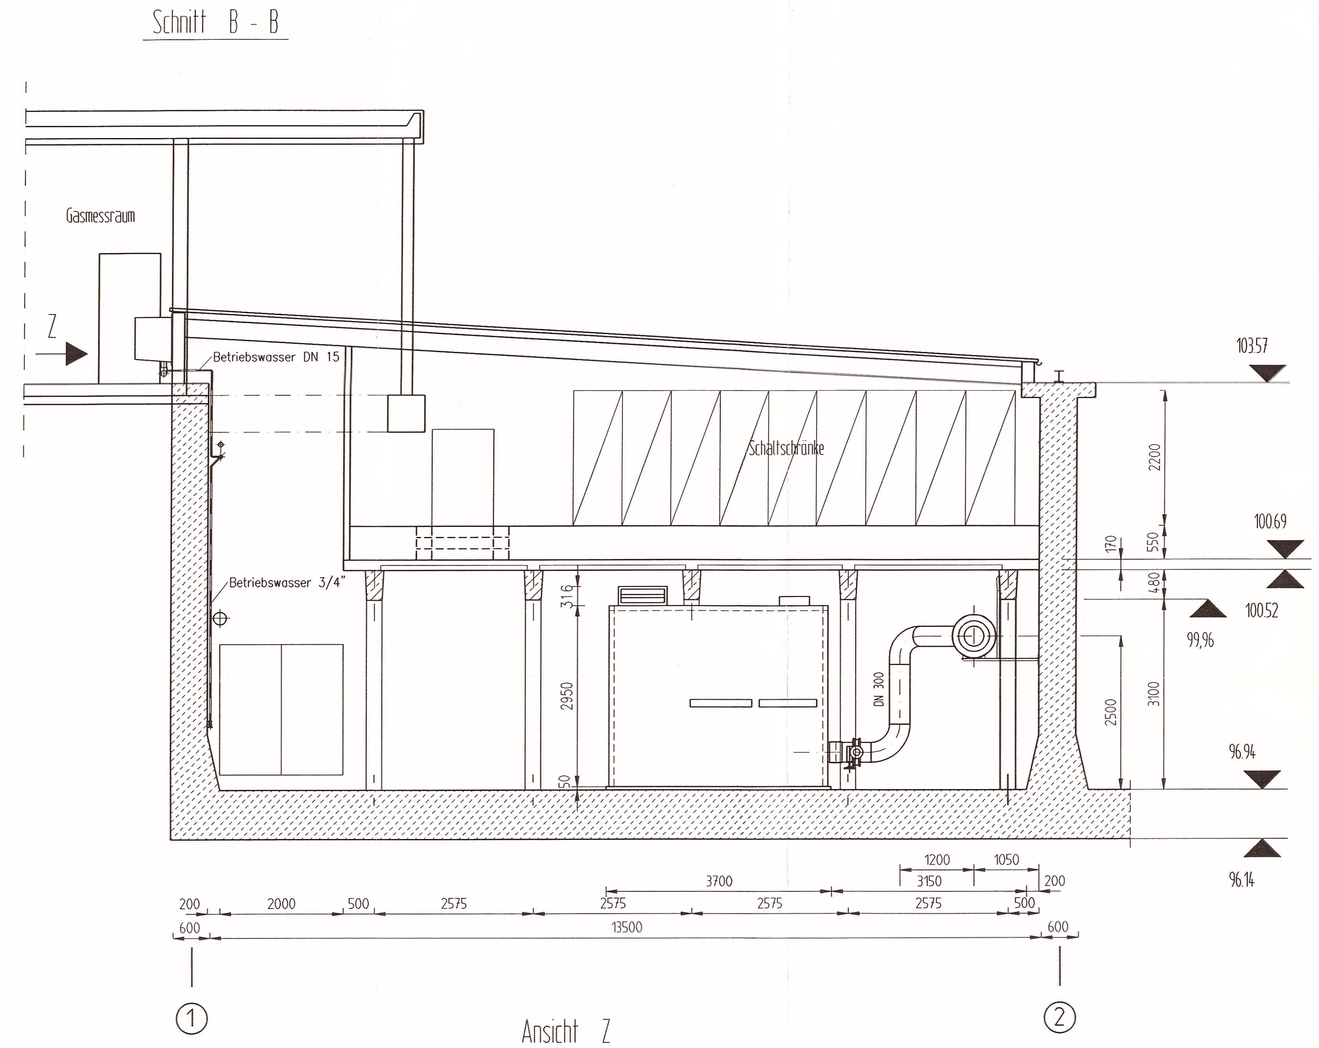

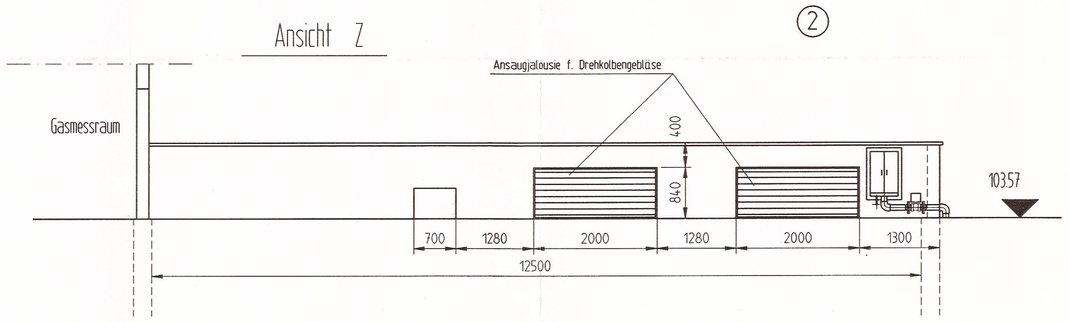

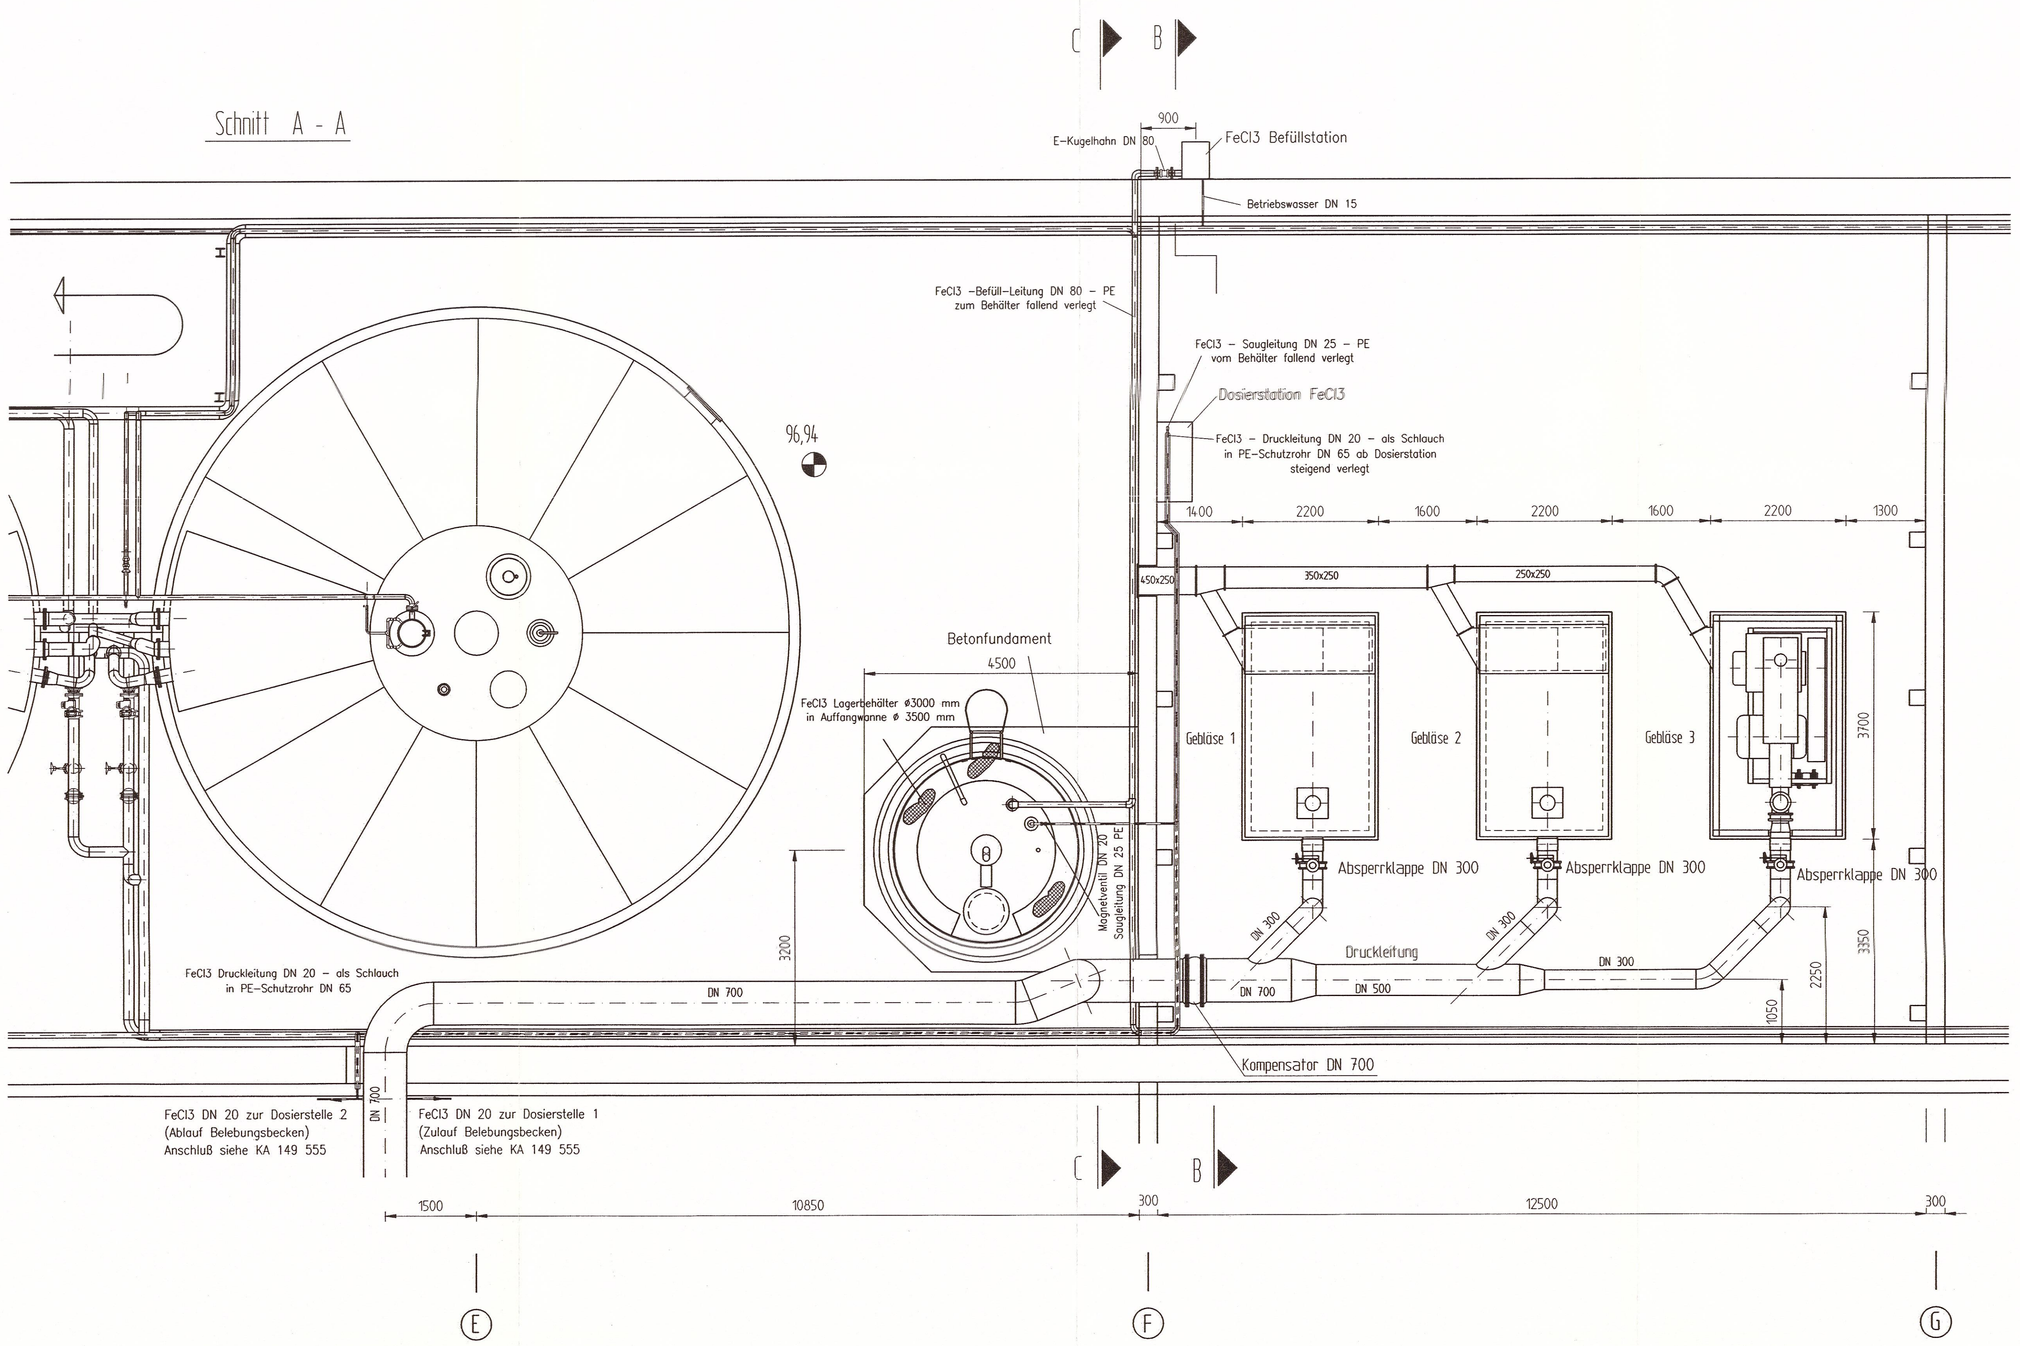

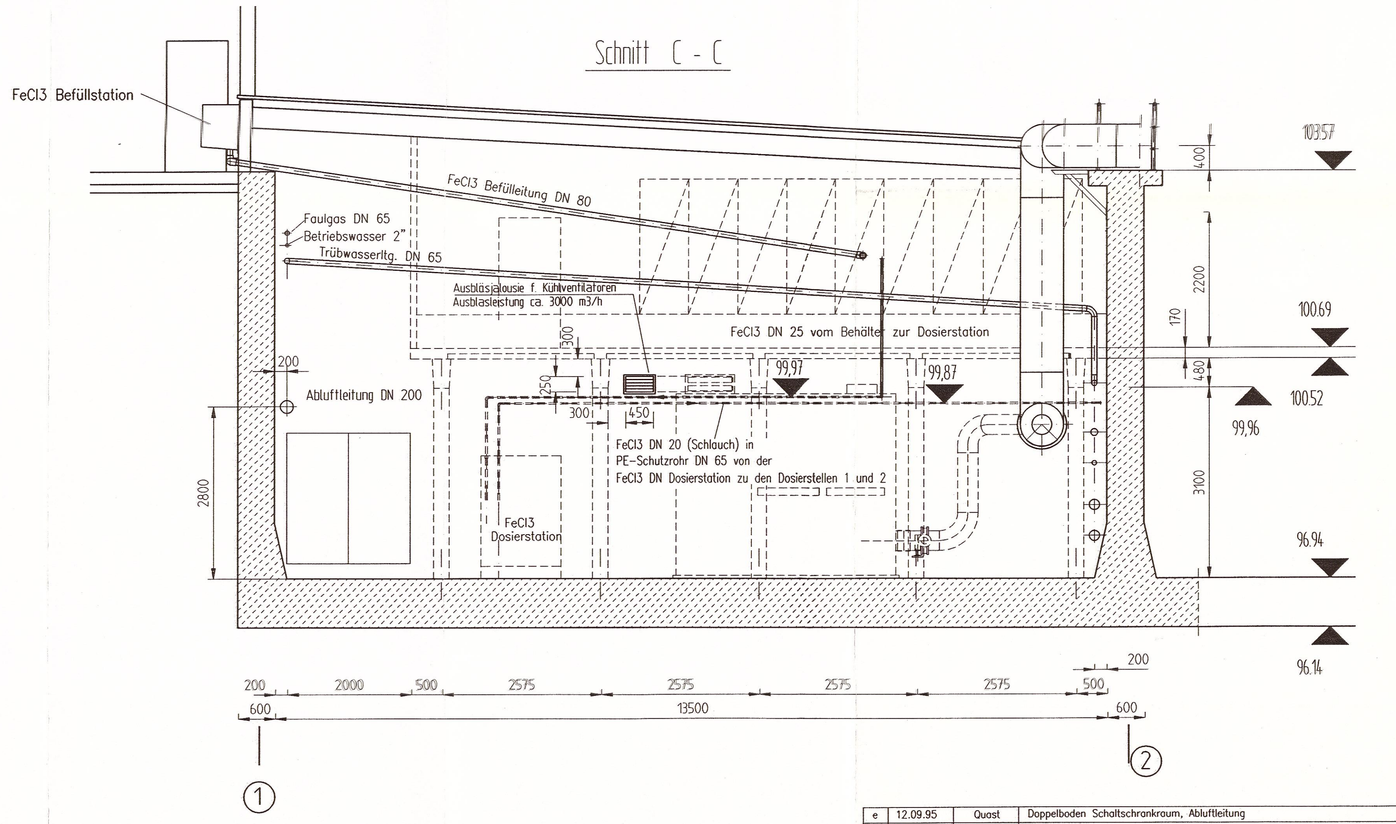

Index	Datum	gezeichnet	Art der Aenderung
e	12.09.95	Quast	Doppelboden Schaltschrankraum, Abluftleitung
d	02.08.95	Quast	?nderungen und Ergänzungen zur FeCl3 Anlage
c	10.07.95	Quast	FeCl3 Anlage ergänzt
b	05.05.94	Quast	Kompensator in Druckleitung (Kote 103,57) entfallen
a	12.04.95	H. Sch.	Dach u. Ansaugjalousie f. Gebläseraum

1995	Tag	Name
Entwurf		
Gezeichnet	20.03.	H.Sch.
Geprueft		

WABAG
BDAG Gruppe Balcke-Duerr AG
WABAG WASSERTECHNISCHE ANLAGEN GMBH
95312 Kulmbach Postfach 2049

Massstab 1:50

Kläranlage Naumburg
Gebläsestation
Grundriss und Schnitte

KA 155 264/e
A.- Nr. 45.0532.66.01

Original A 0

Ohne unsere Genehmigung darf diese Zeichnung nicht vervielfältigt, uebertragen oder ueberarbeitet werden. Sie ist Dritten nicht zugänglich zu machen. Zuwiderhandlungen werden nach §§ 1, 17, 18 UWG verfolgt. Saemtliche Rechte nach § 7.1 FuSG vorbehalten.

y:\pp\450532\1\1\acad\a014000