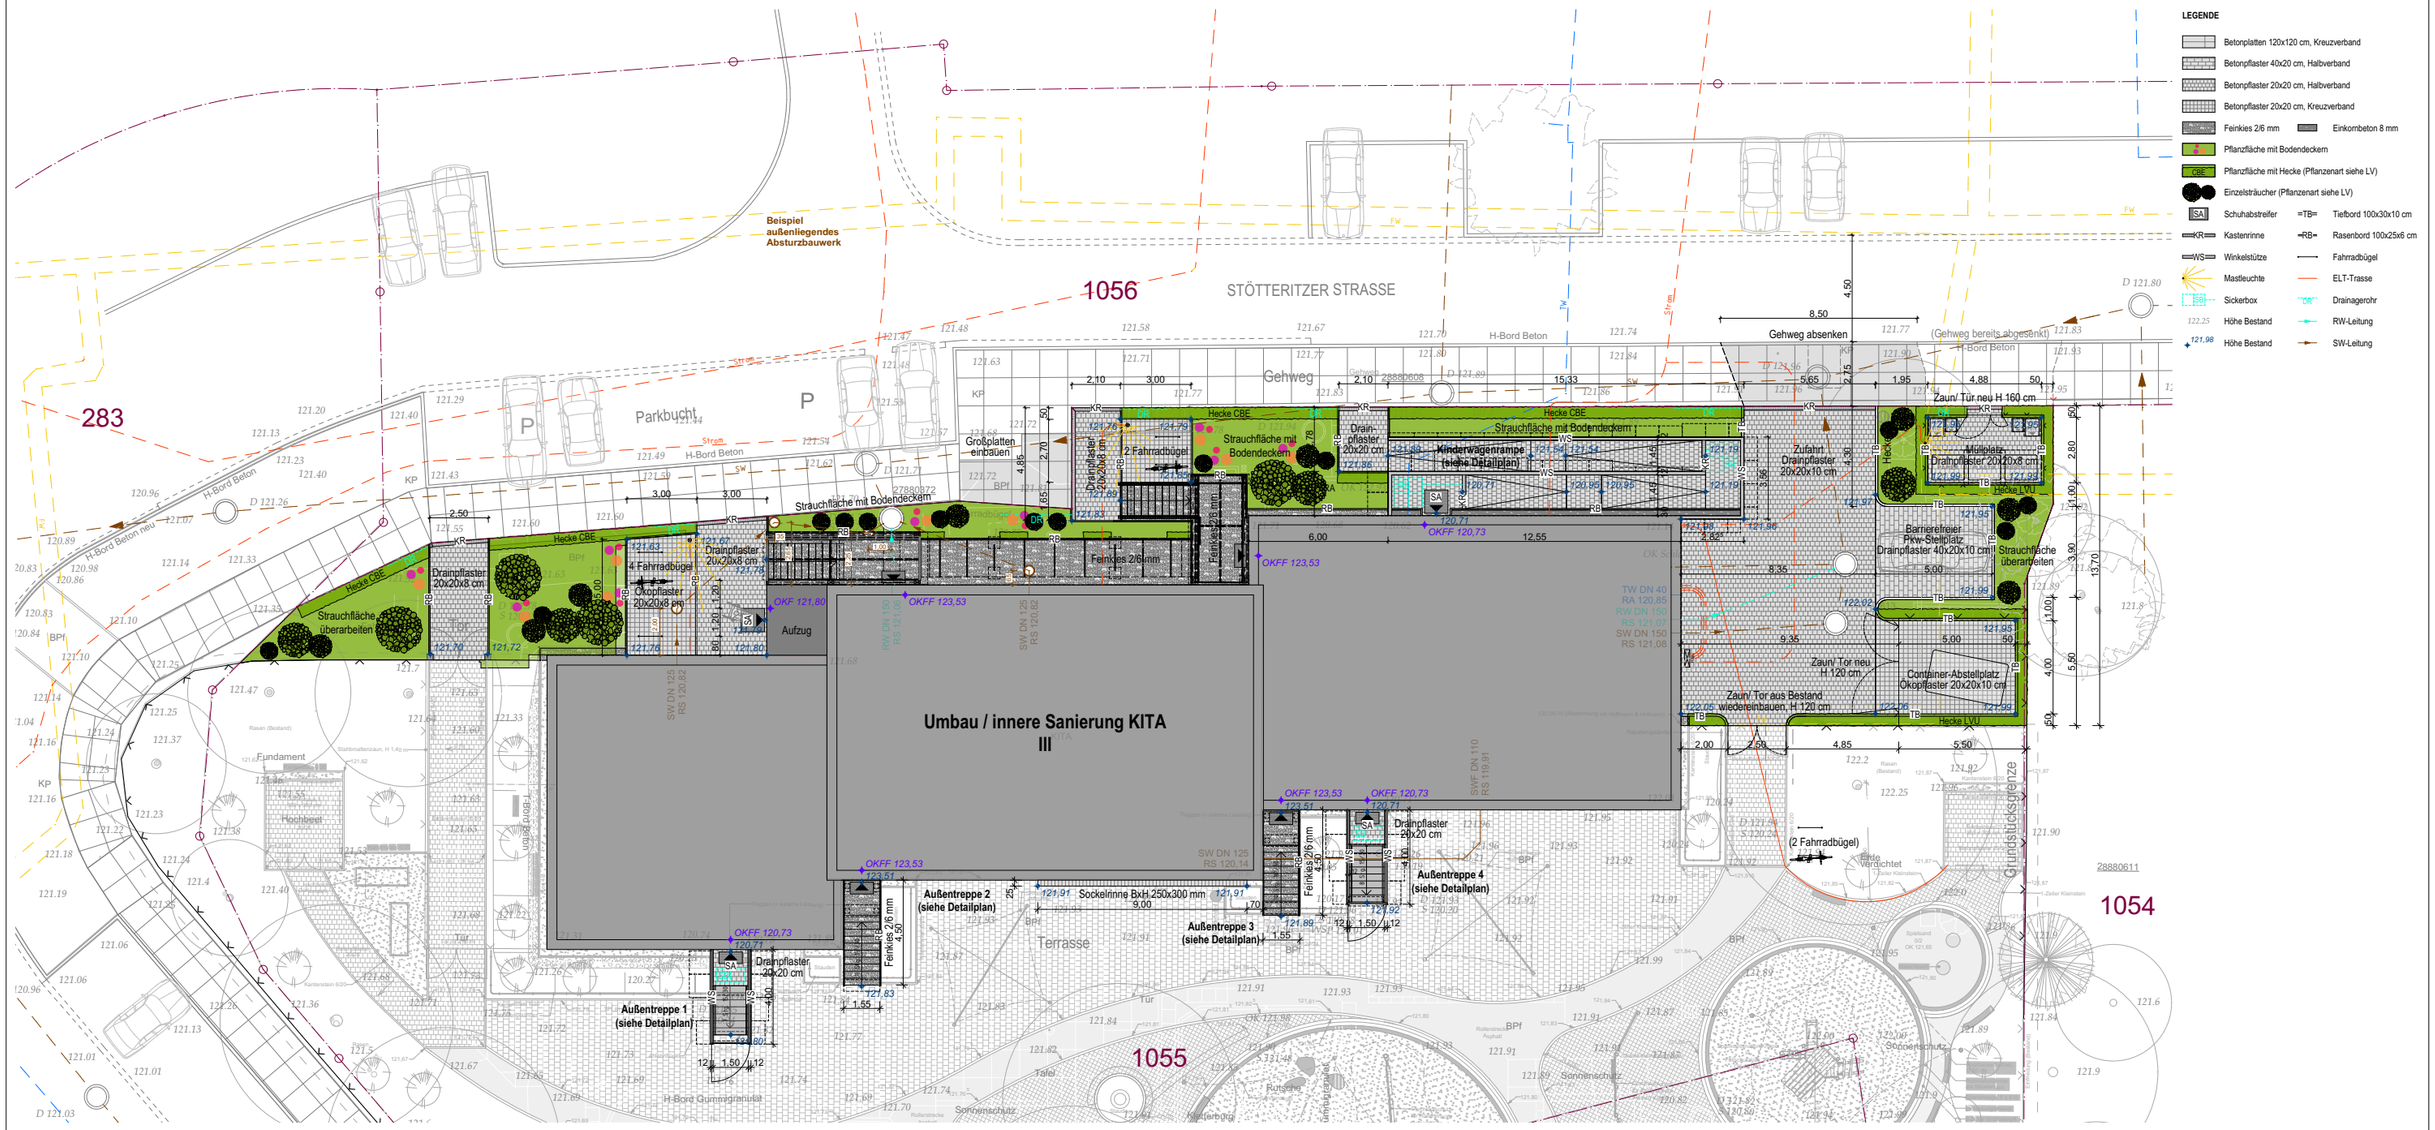
LEGENDE
Betonplatten 120x120 cm, Kreuzverband
Betonpflaster 40x20 cm, Halbverband
Betonpflaster 20x20 cm, Halbverband
Betonpflaster 20x20 cm, Kreuzverband
Feinkies 2/6 mm
Einkornbeton 8 mm
Pflanzfläche mit Bodendeckern
Pflanzfläche mit Hecke (Pflanzenart siehe LV)
Einzelsträucher (Pflanzenart siehe LV)
Schuhabstreifer
Tiefbord 100x30x10 cm
Kastenrinne
Rasenbord 100x25x6 cm
Winkelstütze
Fahrradbügel
Mastleuchte
ELT-Trasse
Sickerbox
Drainagerohr
Höhe Bestand
RW-Leitung
Höhe Bestand
SW-Leitung
Beispiel außenliegendes Absturzbauwerk
1056
STÖTTERITZER STRASSE
283
1054
1055
Parkbucht
Gehweg
Gehweg absenken
(Gehweg bereits abgesenkt)
Zaun/ Tür neu H 160 cm
Kinderwagenrampe (siehe Detailplan)
Zufahrt Drainpflaster 20x20x10 cm
Barrierefreier Pkw-Stellplatz Drainpflaster 40x20x10 cm
Multiplatz Drainpflaster 20x20x8 cm
Strauchfläche überarbeiten
Zaun/ Tor neu H 120 cm
Container-Abstellplatz Ökopflaster 20x20x10 cm
Zaun/ Tor aus Bestand wiedereinbauen, H 120 cm
Hecke LVU
Großplatten einbauen
Strauchfläche mit Bodendeckern
Hecke CBE
Drainpflaster 20x20x8 cm
2 Fahrradbügel
4 Fahrradbügel
Ökopflaster 20x20x8 cm
Feinkies 2/6 mm
Aufzug
Umbau / innere Sanierung KITA III
Drainpflaster 20x20 cm
Außentreppe 1 (siehe Detailplan)
Außentreppe 2 (siehe Detailplan)
Außentreppe 3 (siehe Detailplan)
Außentreppe 4 (siehe Detailplan)
Sockelrinne BxH 250x300 mm
Terrasse
Fundament
Hochbeet
Rasen (Bestand)
Rollrasen
Sonnenschutz
Rutsche
Klettergerüst
Schaukel
Sandspielbereich
Grundstücksgrenze
H-Bord Beton
H-Bord Beton neu
H-Bord Gummigranulat
Tiefbord 100x30x10 cm
Rasenbord 100x25x6 cm
Kastenrinne
Schuhabstreifer
Mastleuchte
Sickerbox
Einlaufrinne
Stützwand
Treppen in externen Leistungen
Stahlbetonplatte, H 1,40 m
Stahlbetonwand, H 1,40 m