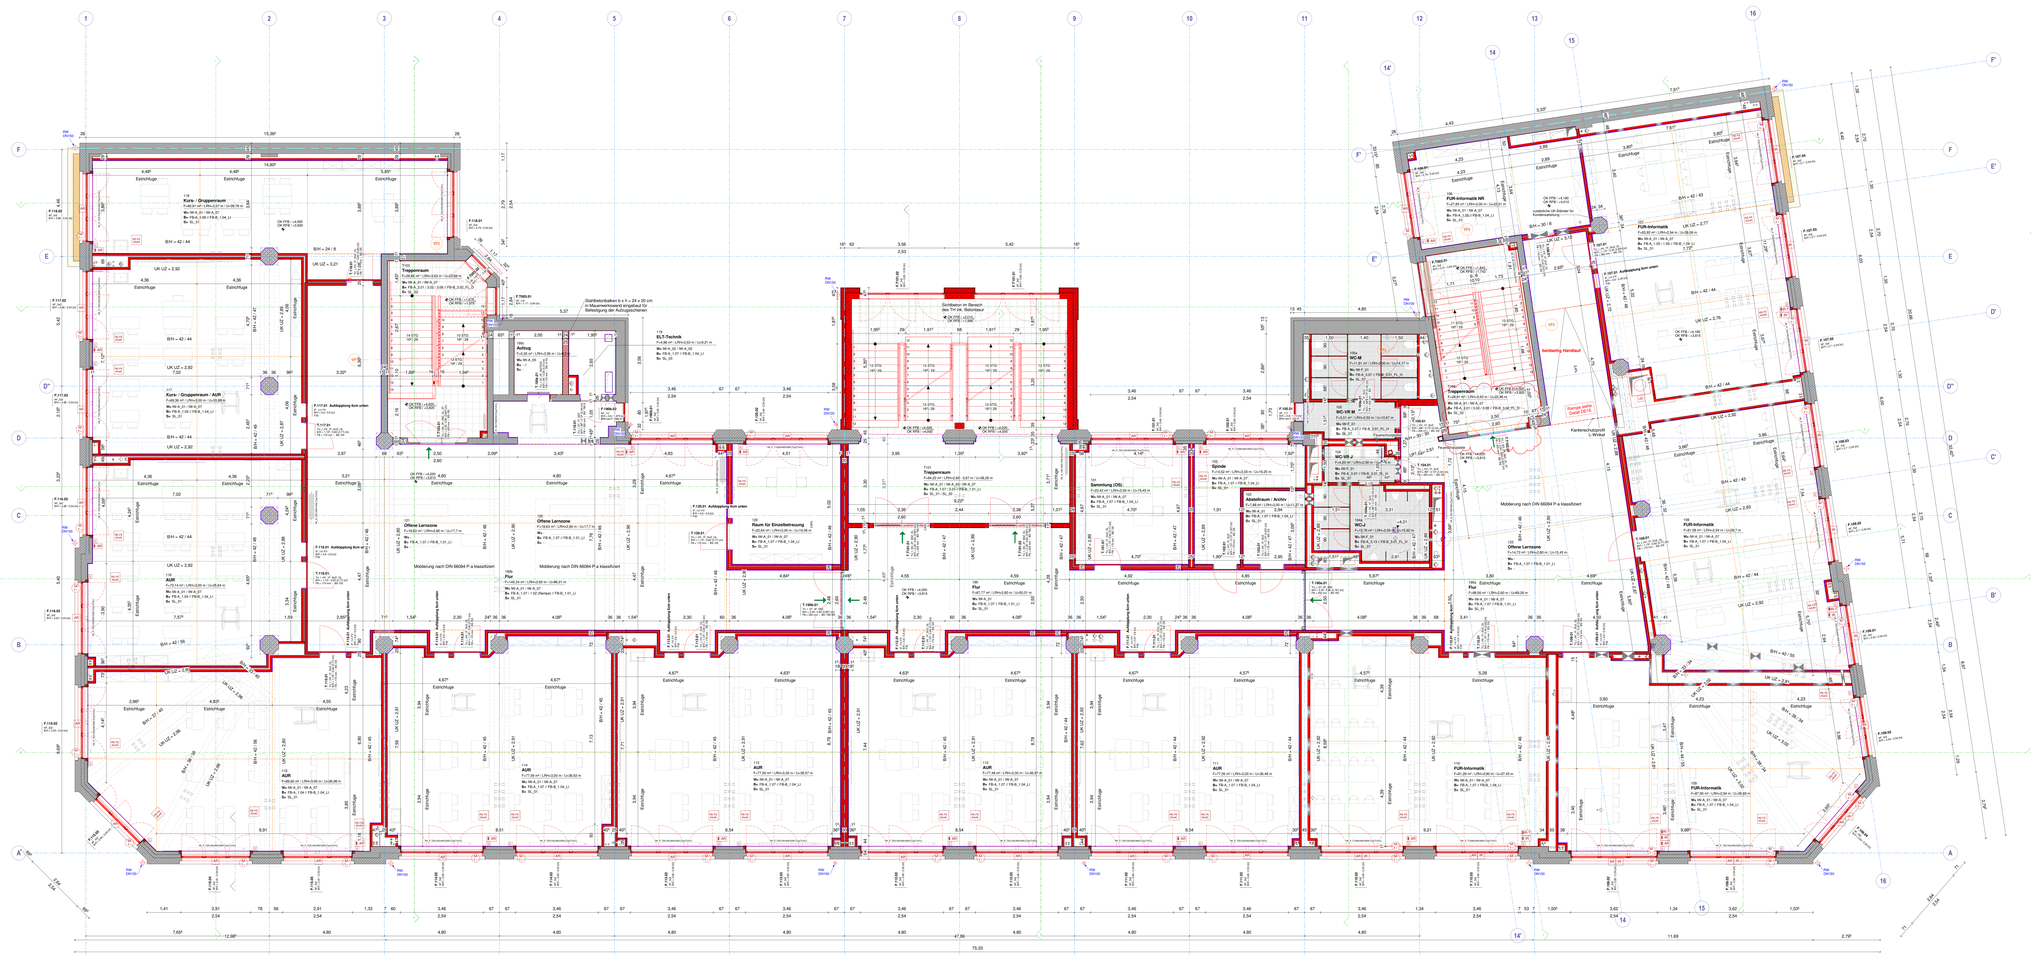

Legende Elektro

- Deckenanschluß Feuerwehrtor motorisiert
- Deckenlüfterbox zusammen
- Tüler Deckenlüfter motorisiert
- Anschlußdose DA UHC
- Anschlußdose UH UHC
- Fernsehanschlußdose
- Datengdose / Lage Blatt
- Netzwerkdosen
- Netzwerkdosen Telefon/Angerufe Immobilie
- Telefondosen/angerufe Immobilie
- Tüler Telefon/Angerufe Immobilie
- Tüler Telefon/Angerufe Immobilie zwei an Tüler
- Netzwerkdosen Telefon/Angerufe/Uhren Aufbauten
- Personalangerufe/Uhren Aufbauten
- Tüler Telefon/Angerufe/Uhren Aufbauten
- Rauch- Brandmeldegerätesen motorisiert
- Rauchfeldmelder motorisiert
- Melder Einbrechmeldetage
- Einbruchmeldetage
- Einbruchsperfeld
- Schließsperfeld
- Notrufmelder
- Tür/Toragerüste
- Fluchtmelder
- Rauchmelder

Legende Abkürzungen und Symbole

Materialhweise

- Bestand Mauerwerk Mauch MW
- Neubau
- Bestand Stahlbeton
- Mauerwerk KS
- Stahlbeton
- Faserbeton
- Gipskarton Trockenbau
- Glaswand
- Schüttung
- Putz
- Fosmglas
- Estrich
- Wärmedämmung hart
- Wärmedämmung weich
- Holz / Holzwerkstoff
- Boden weis gewachsen
- Wanddurchbruch WD
- Trägun Unterzugsdurchbruch TD
- Deckendurchbruch DD
- Bodendurchbruch BD
- Wanschlitz WS
- Runder Deckendurchbruch DD
- Runder Bodendurchbruch BD

Abkürzungen

A	Fläche	S	Sanitär
ALS	Alusteckrahmen	SP	Sprinkler
AUL	Aufleitfuß	TD	Trägerdurchbruch
BD	Bodendurchbruch	U	Umfang
BS	Bodenschlitz	UK	Unterkante
DN	Nennduchmesser	UKD	Unterkante/decke
DD	Deckendurchbruch	UKD	Unterkante Decke
E	Estrich	UZ	Unterzug
FFB	Fertigfußboden	WS	Wandschlitz
FOL	Fortluft		
GA	Gebäudeautomation		
H	Höhe		
HK	Heizkörper		
KB	Kernbohrung		
KD	Kaltwasserdruck		
LRH	Lichte Raumhöhe		
L	Lüftung		
K	Elektrokabel		
OK	Oberkante		
RD	Rohrdecke		
RB	Rohrsprenkelfüllung		
RR	Regenfallrohr		

Brandschutz

F 90-AB	Brandwand
F 90	feuerbeständiges Bauteil
T 30	feuerbeständige selbstschließende Tür
T 30 RS	feuerbeständige rauchdichte und selbstschließende Tür
T30	rauchdichte und selbstschließende Tür
RS	rauchdichte und selbstschließende Tür
DS	dichtschließende Tür
FSA	Feuerwehr Sicherheitsanlagen
AT	Fahrschachtür gemäß §38 Abs2 Sächs. BO.
	Rettungsweg

Hinweise :

- Brüstungshöhen beziehen sich auf Fertigfußboden und Rohbauoberkörper.
- Die Maße, - Sind in allgemein aus verputzten Wänden ausgemessen oder inklusiv der Putzschichten. - Bewegungsfugen sind auch aus verputzten Wänden bzw. Wandbelag ausgemessen
- Die Bewegungsfugen sind nicht mitgemessen zu berücksichtigen. Rastfugen sind allen aufgenenden Bauteilen (und auch Ausschüssen).
- Die Durchbrüche sind in der Rohbaupläne sowie in der Schlußplne gemessen. Hier sind auch informativ eingetragen.
- Bei der Ausführung sind die Brand-, Schall- und Wärmeschutzrichtlinien. Anforderungen aus vorliegenden Gutachten zu beachten.
- Die Bodenbeläge müssen Rampe: und Mülkbumen, die mit Gefälle aus Dämmung auszuführen ist, ist in der Work & Montagepläneg ist allen beschrieben Gewerken abzustimmen und zu beachten.
- Der Fußbodenaufbau (Fasnglas) in UG1 ist durchgehend auszuführen und Trockenbauwände sind auf Estrich - Bodenplatten zu stellen und mit Schallschutzfugen (anstatt Randfugen.
- Für die Gauben sowie für die Dachaufbau, siehe Plan 570.
- Die Treppenhäuser sind in den Plänen 502, 503, 504 usw. zu detaillieren.

Der Aufbaugrundriss ist verpflichtet, Zeichnungen in technischer Hinsicht inhaltlich zu prüfen. Konstruktions- und fertigungstechnische Bedenken sind dem Architekten und der Bauleitung rechtzeitig vor Ausführungsbeginn schriftlich mitzuteilen und zu begründen.

Alle Maße sind vor Ort zu prüfen. Unstimmigkeiten und Abweichungen sind in Rücksprache mit der Bauüberwachung und oder dem planenden Architekten zu nehmen.

Bezeichnung Bodenbläge

K1	FB-B_1.01_KA	Kautschuk Leiflefter 01, UG1 / braun)
L1	FB-B_1.01_L1 bis	Linoleum Leiflefter 01, GS2 / 995 GF / braun) - hell
L2	FB-B_1.02_L1 bis	Linoleum Leiflefter 02, GS2 / ocker) - hell
L3	FB-B_1.02_L1 bis	Linoleum Leiflefter 02, GS3 / rot) - mittel
L4	FB-B_1.02_L2 bis	Linoleum Leiflefter 02, EG / Aula, MZR / rot) - dunkel
L5	FB-B_1.03_L1 bis	Linoleum Leiflefter 03, OG1 / RF / blau) - hell
L6	FB-B_1.03_L2 bis	Linoleum Leiflefter 03, OG1 / RF / blau) - hell
L7	FB-B_1.03_L3 bis	Linoleum Leiflefter 03, OG1 / RF / blau) - mittel
L8	FB-B_1.04_L1 bis	Linoleum Leiflefter 04, OG2 / Fh / blau) - hell
L9	FB-B_1.04_L2 bis	Linoleum Leiflefter 04, OG2 / Fh / blau) - hell
L10	FB-B_1.04_L3 bis	Linoleum Leiflefter 04, OG2 / Fh / blau) - mittel
L11	FB-B_1.05_L1 bis	Linoleum Leiflefter 05, OG3 / BIO / grün) - hell
L12	FB-B_1.05_L2 bis	Linoleum Leiflefter 05, OG3 / BIO / grün) - hell
L13	FB-B_1.05_L3 bis	Linoleum Leiflefter 05, OG3 / BIO / grün) - mittel
L14	FB-B_1.06_L1 bis	Linoleum Leiflefter 06, EG1 / CH / gelb) - hell
L15	FB-B_1.06_L2 bis	Linoleum Leiflefter 06, EG1 / CH / gelb) - hell
L16	FB-B_1.06_L3 bis	Linoleum Leiflefter 06, EG1 / CH / gelb) - mittel
L17	FB-B_1.07_L1 bis	Linoleum Leiflefter 07, OG2 / MU / violett) - hell
L18	FB-B_1.07_L2 bis	Linoleum Leiflefter 07, OG2 / MU / violett) - mittel
K1	FB-B_1.08_K4	Kautschuk (Tischlrik / grau) - hell
L3	FB-B_1.09_L1 bis	Linoleum Leiflefter 09, EG1 / Fachlrik / grau) - hell
F1	FB-B_3.01_FL_1	Fliesen (Gerätl. / religiös)
F2	FB-B_3.02_FL_D	Fliesen (Treppenhaus / durkelgrau)
E1	FB-B_5.01_SA	Anstrich / Beschichtung (Tischlrik / grau) - dunkel
S1	FB-B_5.01_SA	Sockelleist (grau / schwarz)

Siehe auch Plan 611 Bodenaufbau Bodenbeläge sowie Plan 2BB Bodenplan.

Bezeichnung Fußboden

Siehe Fußbodenkatalog, Pläne 641, 642, 643 usw.

Bezeichnung Sockelleisten

SL 01	Fußbodenleisten Holz (Eiche) unlackiert 60m
SL 02	Fußbodenleisten Holz (Eiche) lackiert
SL 03	Aufgesetzte Bodenleisten (Linoleum/Kautschuk) mit Hohlkehlprofil
SL 04	Beschichtung Bodenleisten hochgezöhrt 10cm mit Hohlkehlprofil
SL 05	Fliesen (Gerätl. / religiös)
SL 06	Hohlkehle Bodenbeschichtung (gelbeie Wand / Küche)
SL 07	Hohlkehlenfliese (Sanitär / religiös)

Bezeichnung Wandanstriche

AW A_01	Putz (Auftenbereich) Q3, Anstrich gem. Bemusterung
W-A_01	Gipsputz (RB) / Verspachtelung (TS) Q3, Anstrich Farbe weiß, gem. Bemusterung
W-A_02	Gipsputz (RB) / Verspachtelung (TS) Q3, Anstrich Farbe weiß, gem. Bemusterung
W-A_03	Anstrich Farbe weiß, gem. Bemusterung *
W-A_04	Anstrich Farbe weiß gem. Bemusterung *
W-A_05	Kalkzementputz Q2
W-A_06	Fliesen (Keramik) / TB (Fliesenbeiter)
W-A_07	Trockenbau2, Zulage Q2 für alle Bestandswände, wenn nicht anders ausgewiesen, nicht hinter Vorsatzschalen
W-F_01	Fliesen (Keramik) / TB (Fliesenbeiter) Fliesenformate: 600/ 601 Q2/ 6 mm Verbundabdichtung: Kalkzementunterputz Q1 (RB) / Verspachtelung (TS) Q2 über Fliesen Kalkzementputz Q1 (RB) / Verspachtelung (TS) Q2 über Fliesen Wände UG1: gem. Bemusterung inkl. Verbundabdichtung: Kalkzementunterputz Q1 (RB) / Verspachtelung (TS) Q2 über Fliesen Kalkzementputz Q2 (RB) / Verspachtelung (TS) Q2
W-F_02	* STB-Stützen Bestand sind nur sichtbar bleibende Flächen in Q3 zu verspachteln

Siehe Trockenbaupläne 251-259

2	Ergänzung DIN Planung TG 2 FS-Q2	09.02.2022
1	Grundriss Ebene 04 Raum 0 Ergänzungen Bestand	20.01.2022
0	Grundriss Ebene 04 Raum 0 Bestandsplan Raum 0 Ebene	10.10.2020
Index	Änderungen	Datum
Projekt: Umnutzung Gymnasium Heinrichstraße 36A Leipzig		
Index / Art der Änderung		Datum / Name

Zur Verifizierung des Planes können Anbindemaße der Fenster und Türen bzw. nicht vermaßte Elemente oder Bereiche aus dem Plan abgegriffen werden.

NEUES RATHAUS
04065 LEIPZIG

STADT LEIPZIG
- Amt für Gebäudemanagement -

Objekt:
Umnutzung Gymnasium Heinrichstraße
Schule
Heinrichstraße 36A
04317 Leipzig

Auftraggeber: Freigabestellen
STADT LEIPZIG
Amt für Gebäudemanagement
Technisches Rathaus
Prager Straße 118-122
04317 Leipzig
1. Stadt - 100 Stadt

Architekt | Fachplaner

Übersicht / Lage - Höhenbezug

Schnittlinien:
Ebene 01 - 0.00
Ebene 02 - 3.50
Ebene 03 - 7.00
Ebene 04 - 10.50
Höhenplanum: ± 0.00 = 119.00 m ü. NHN

Planbezeichnung
Aufbauplan
Grundriss 1. Obergeschoss

Leistungsphase
A06 LV Exemplar

Datei: 017482p001_6_ARC_A10G_O			Blatt-Nr.:
gezeichnet:	Datum: 21.12.2020	Format: 84x120	Maßstab: 1 : 100