



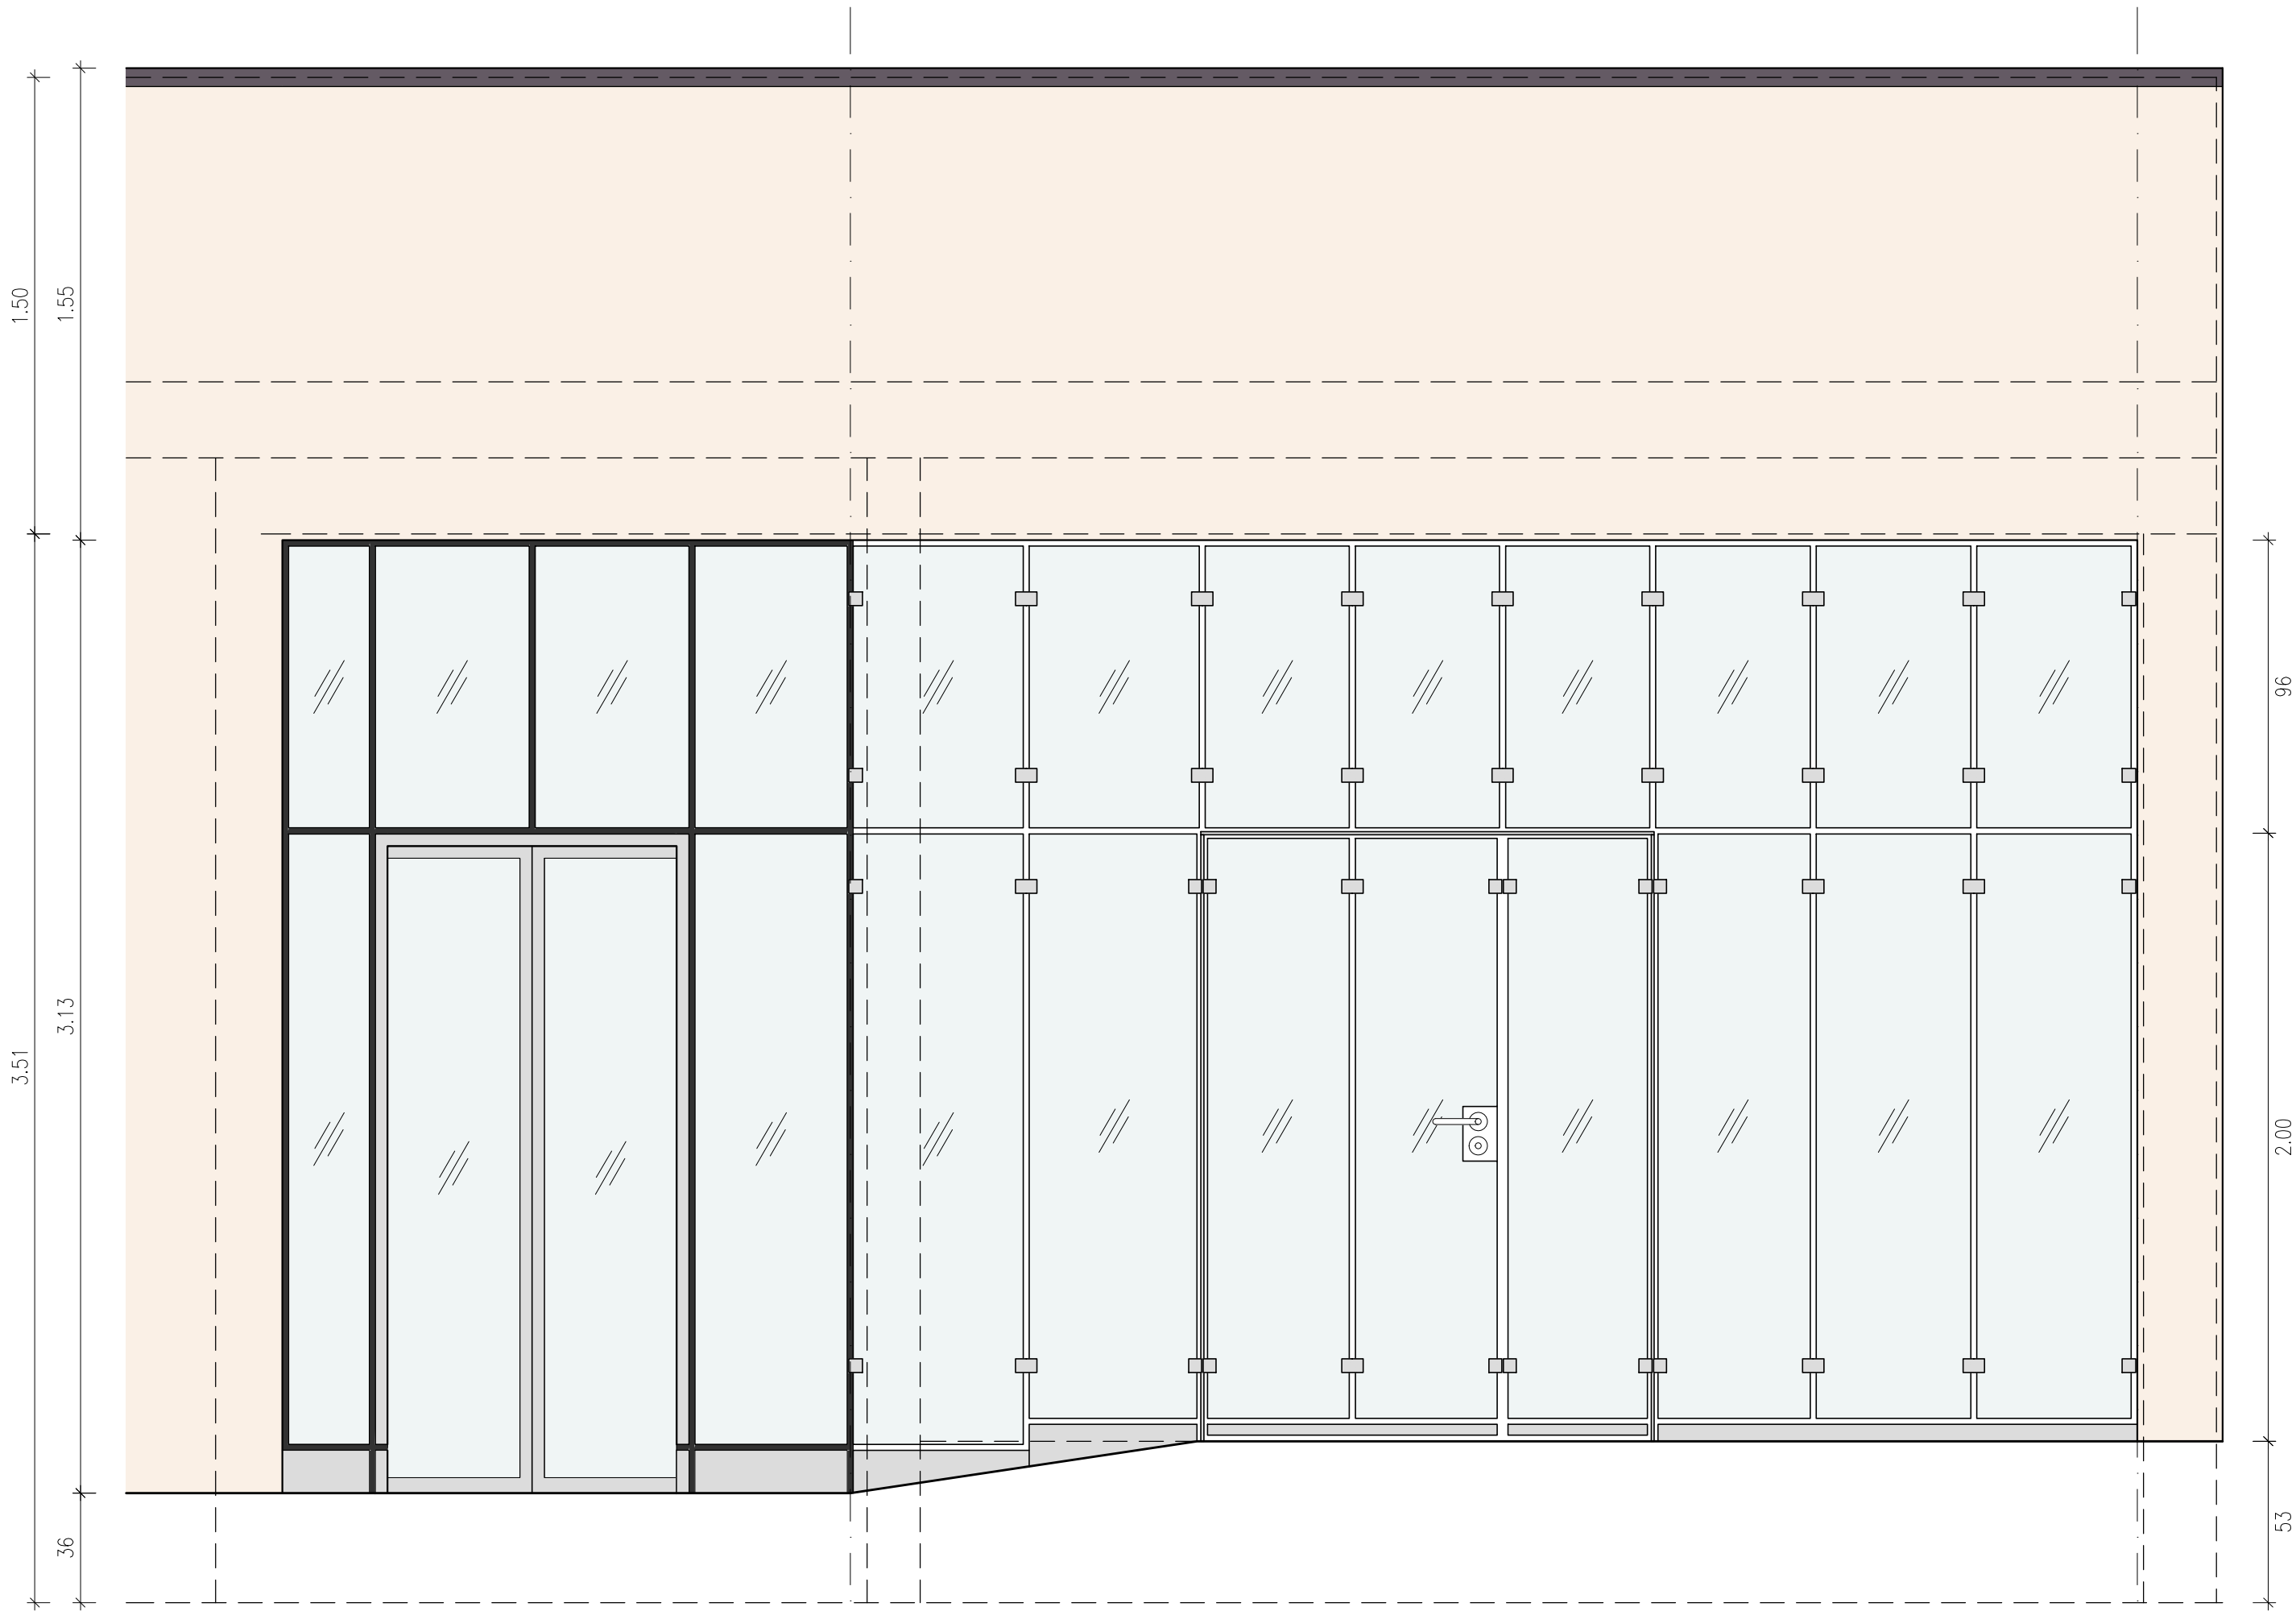

ANSICHT v.d. Bandseite

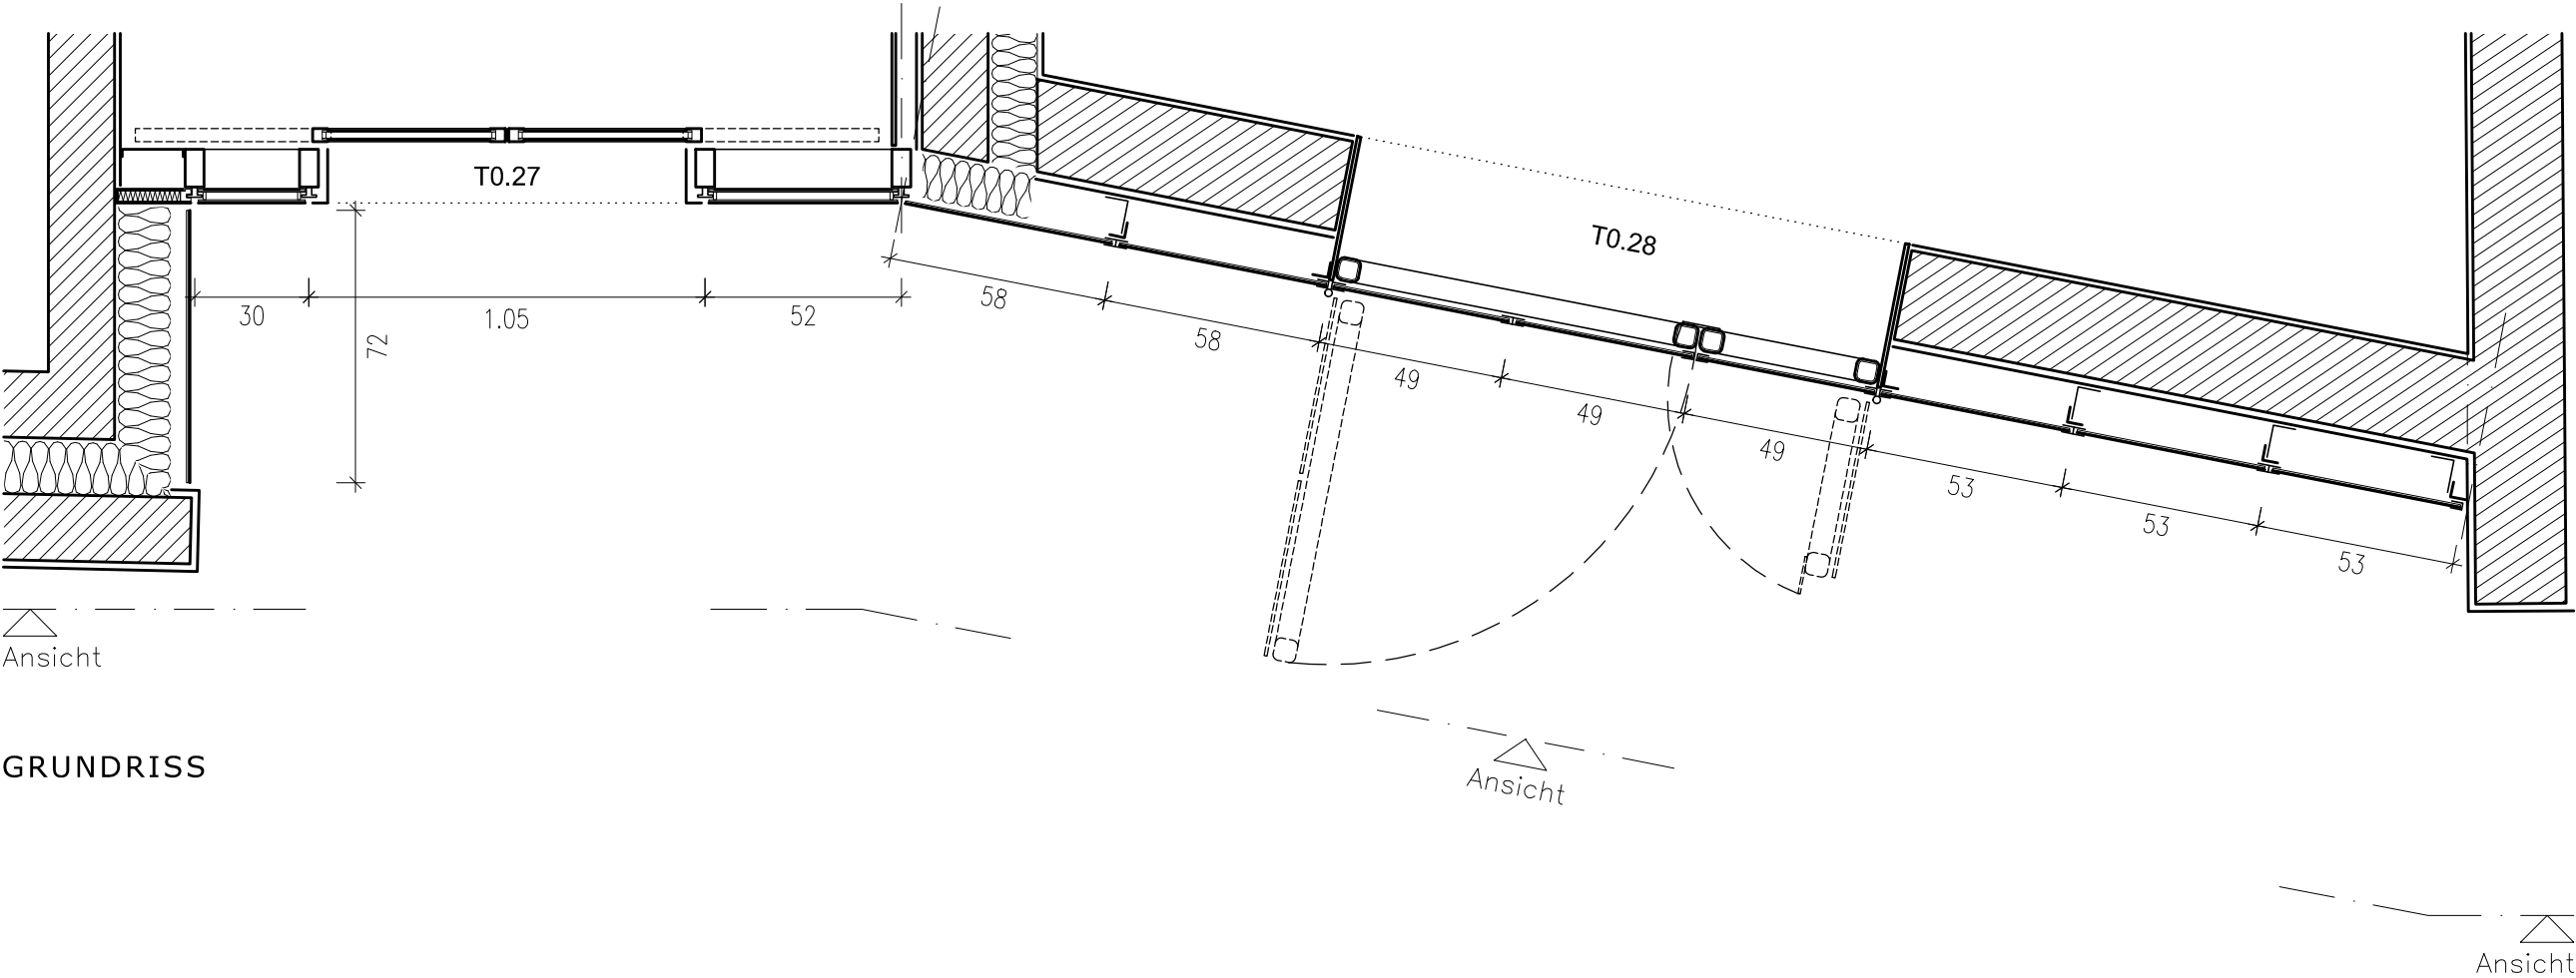

GRUNDRISS

Unterschrift Bauherrenvertreter,
Oberbürgermeister der
Großen Kreisstadt Marienberg
Markt 1, 09496 Marienberg

INDEX DATUM ÄNDERUNG GEZ