
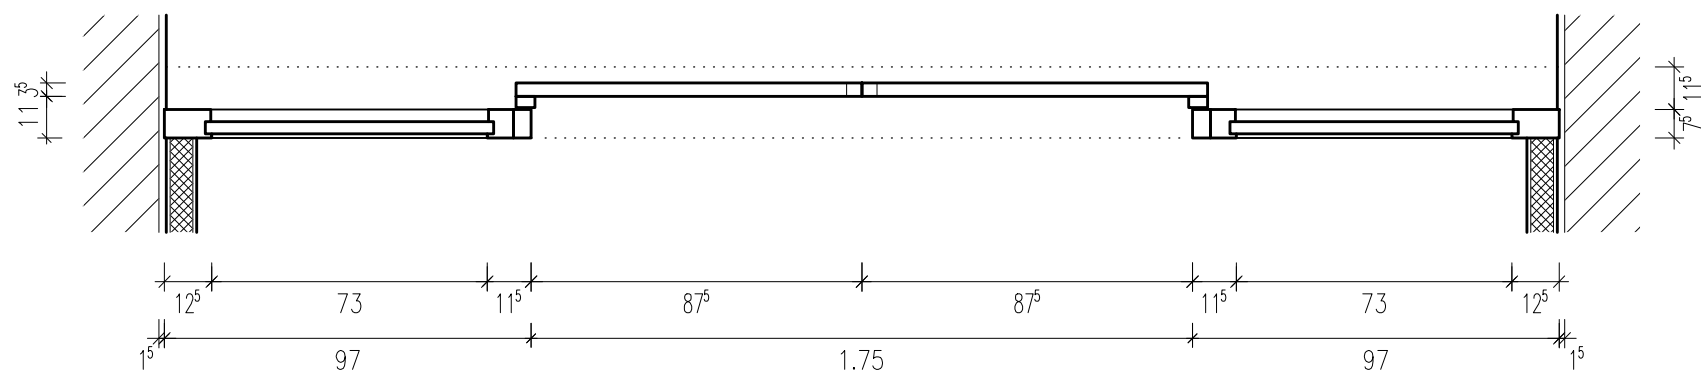


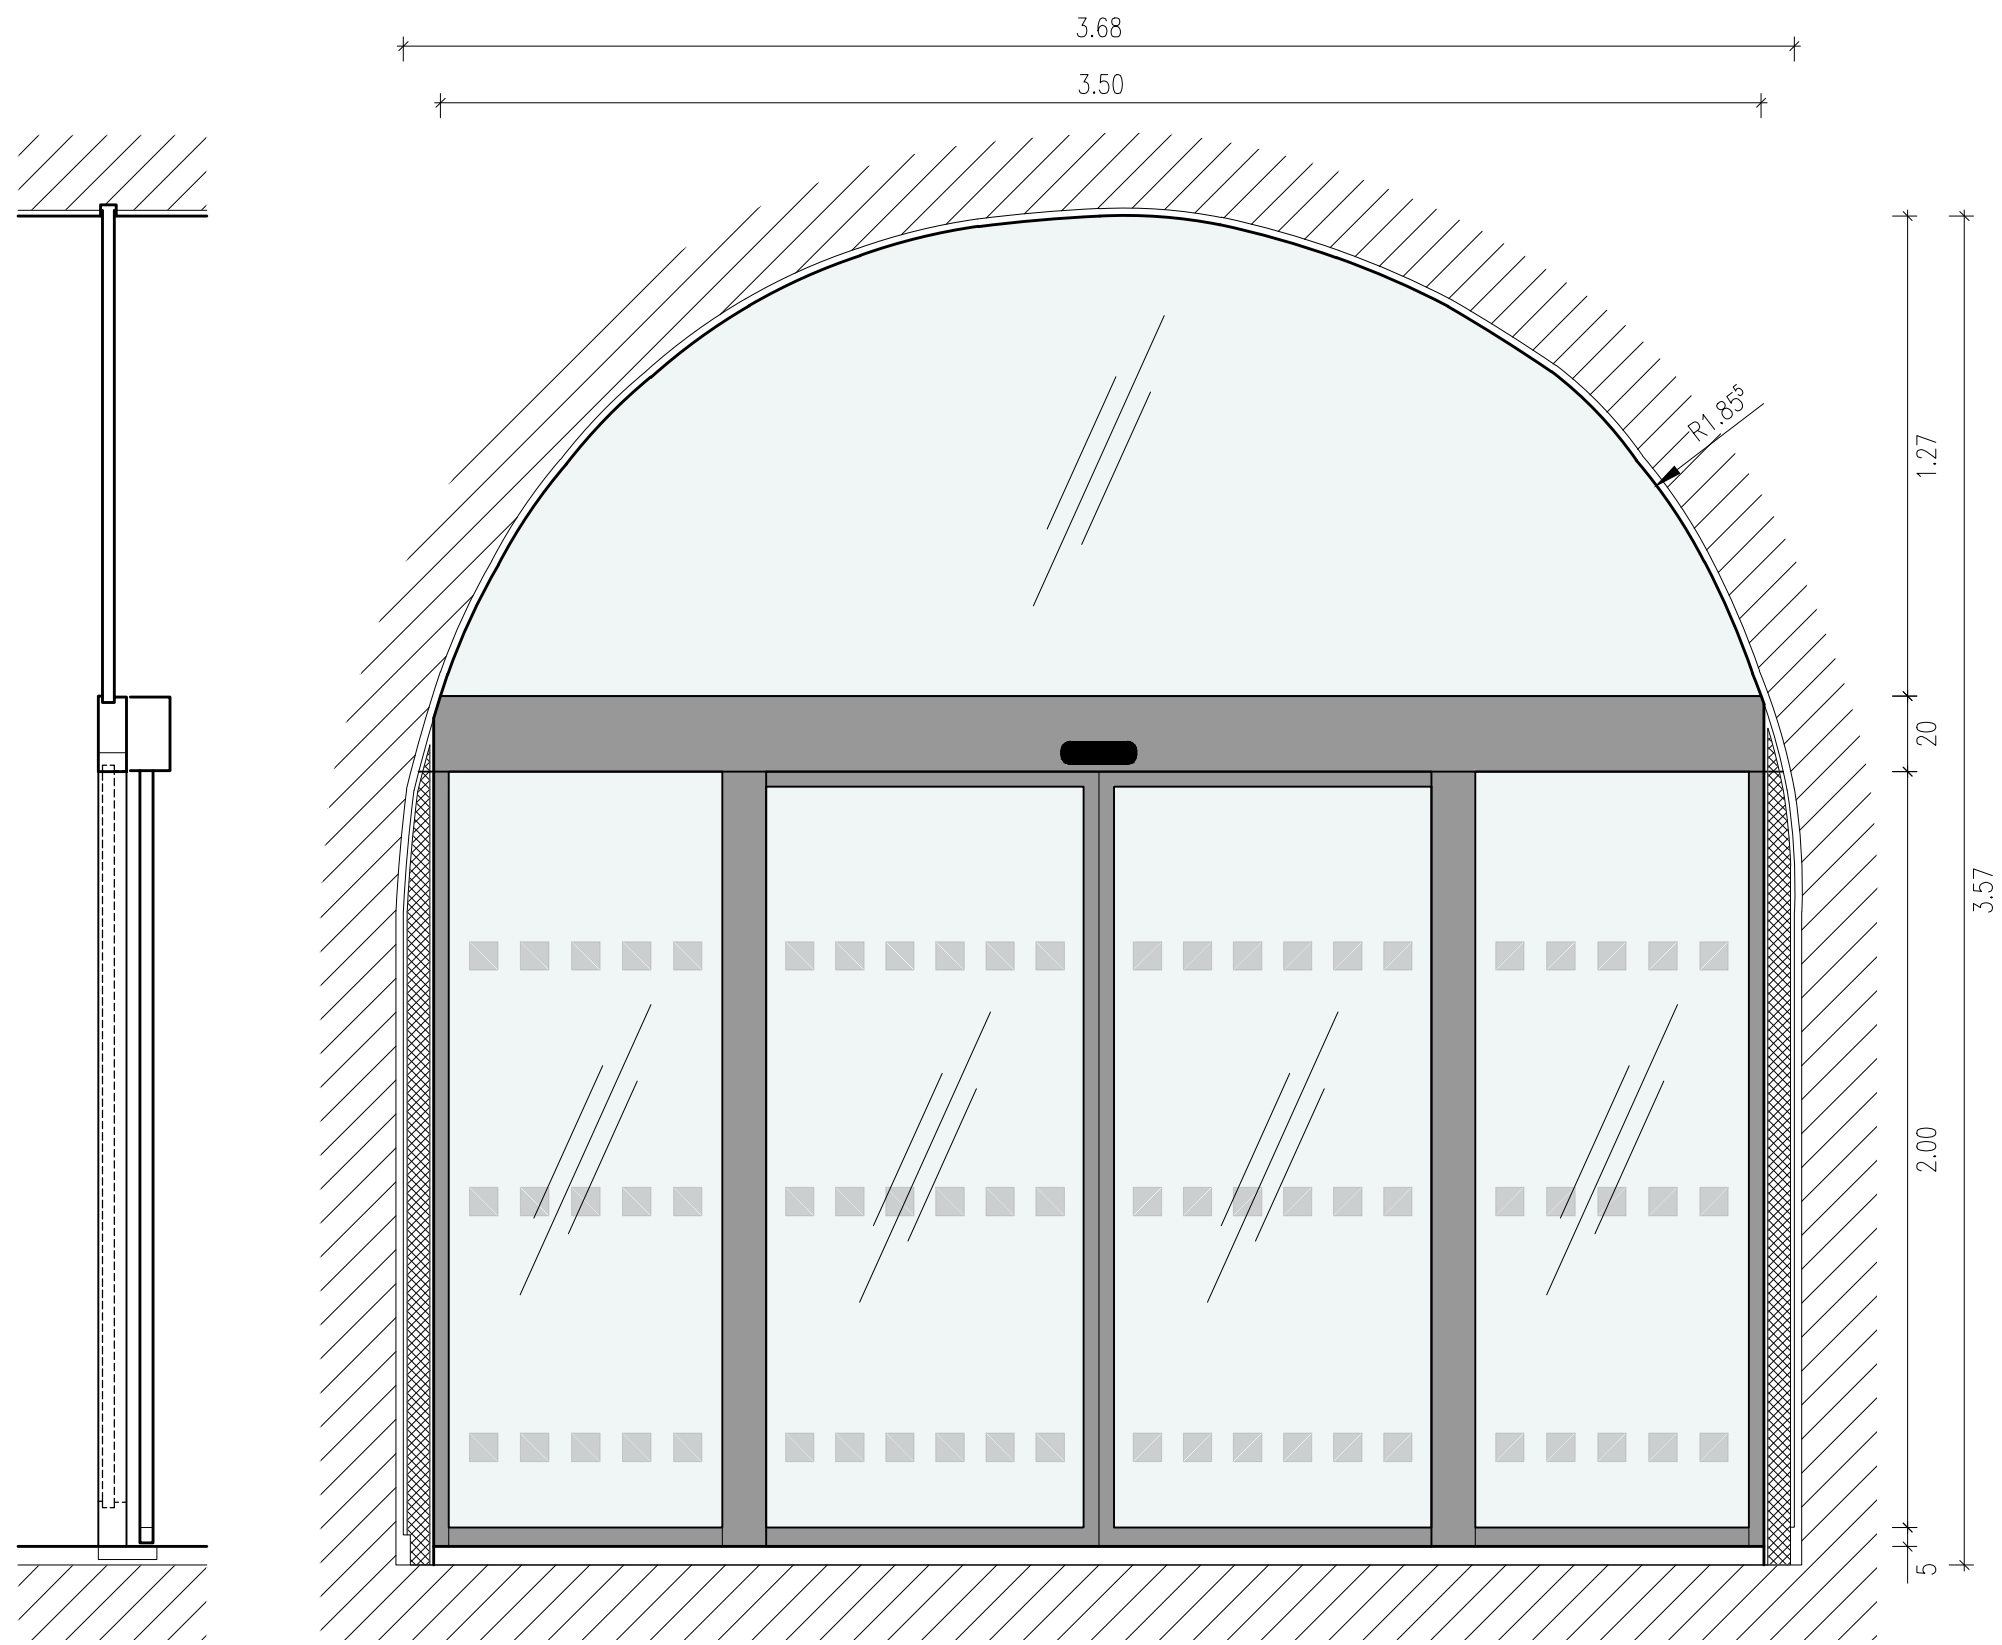

Unterschrift Bauherrenvertreter,
Oberbürgermeister der
Großen Kreisstadt Marienberg
Markt 1, 09496 Marienberg

BAUPLANUNG

BAUHERR

BAUOBJEKT

PLANINHALT

GESELLSCHAFT FÜR ENERGIEEFFIZIENZ UND ARCHITEKTUR
info@gea-architekten.eu TEL 0351 82 988 0
www.gea-architekten.eu FAX 0351 82 988 99

GEA MBH
Scariastraße 14
01277 Dresden

STADT MARIENBERG
Markt 1
09496 Marienberg

WELTERBE -
BESUCHERZENTRUM
Markt 6
09496 Marienberg

AUSFÜHRUNGSPLANUNG
Windfangtür Markt 6
Vorabzug

07.02.2025
M 1:20
5xx