
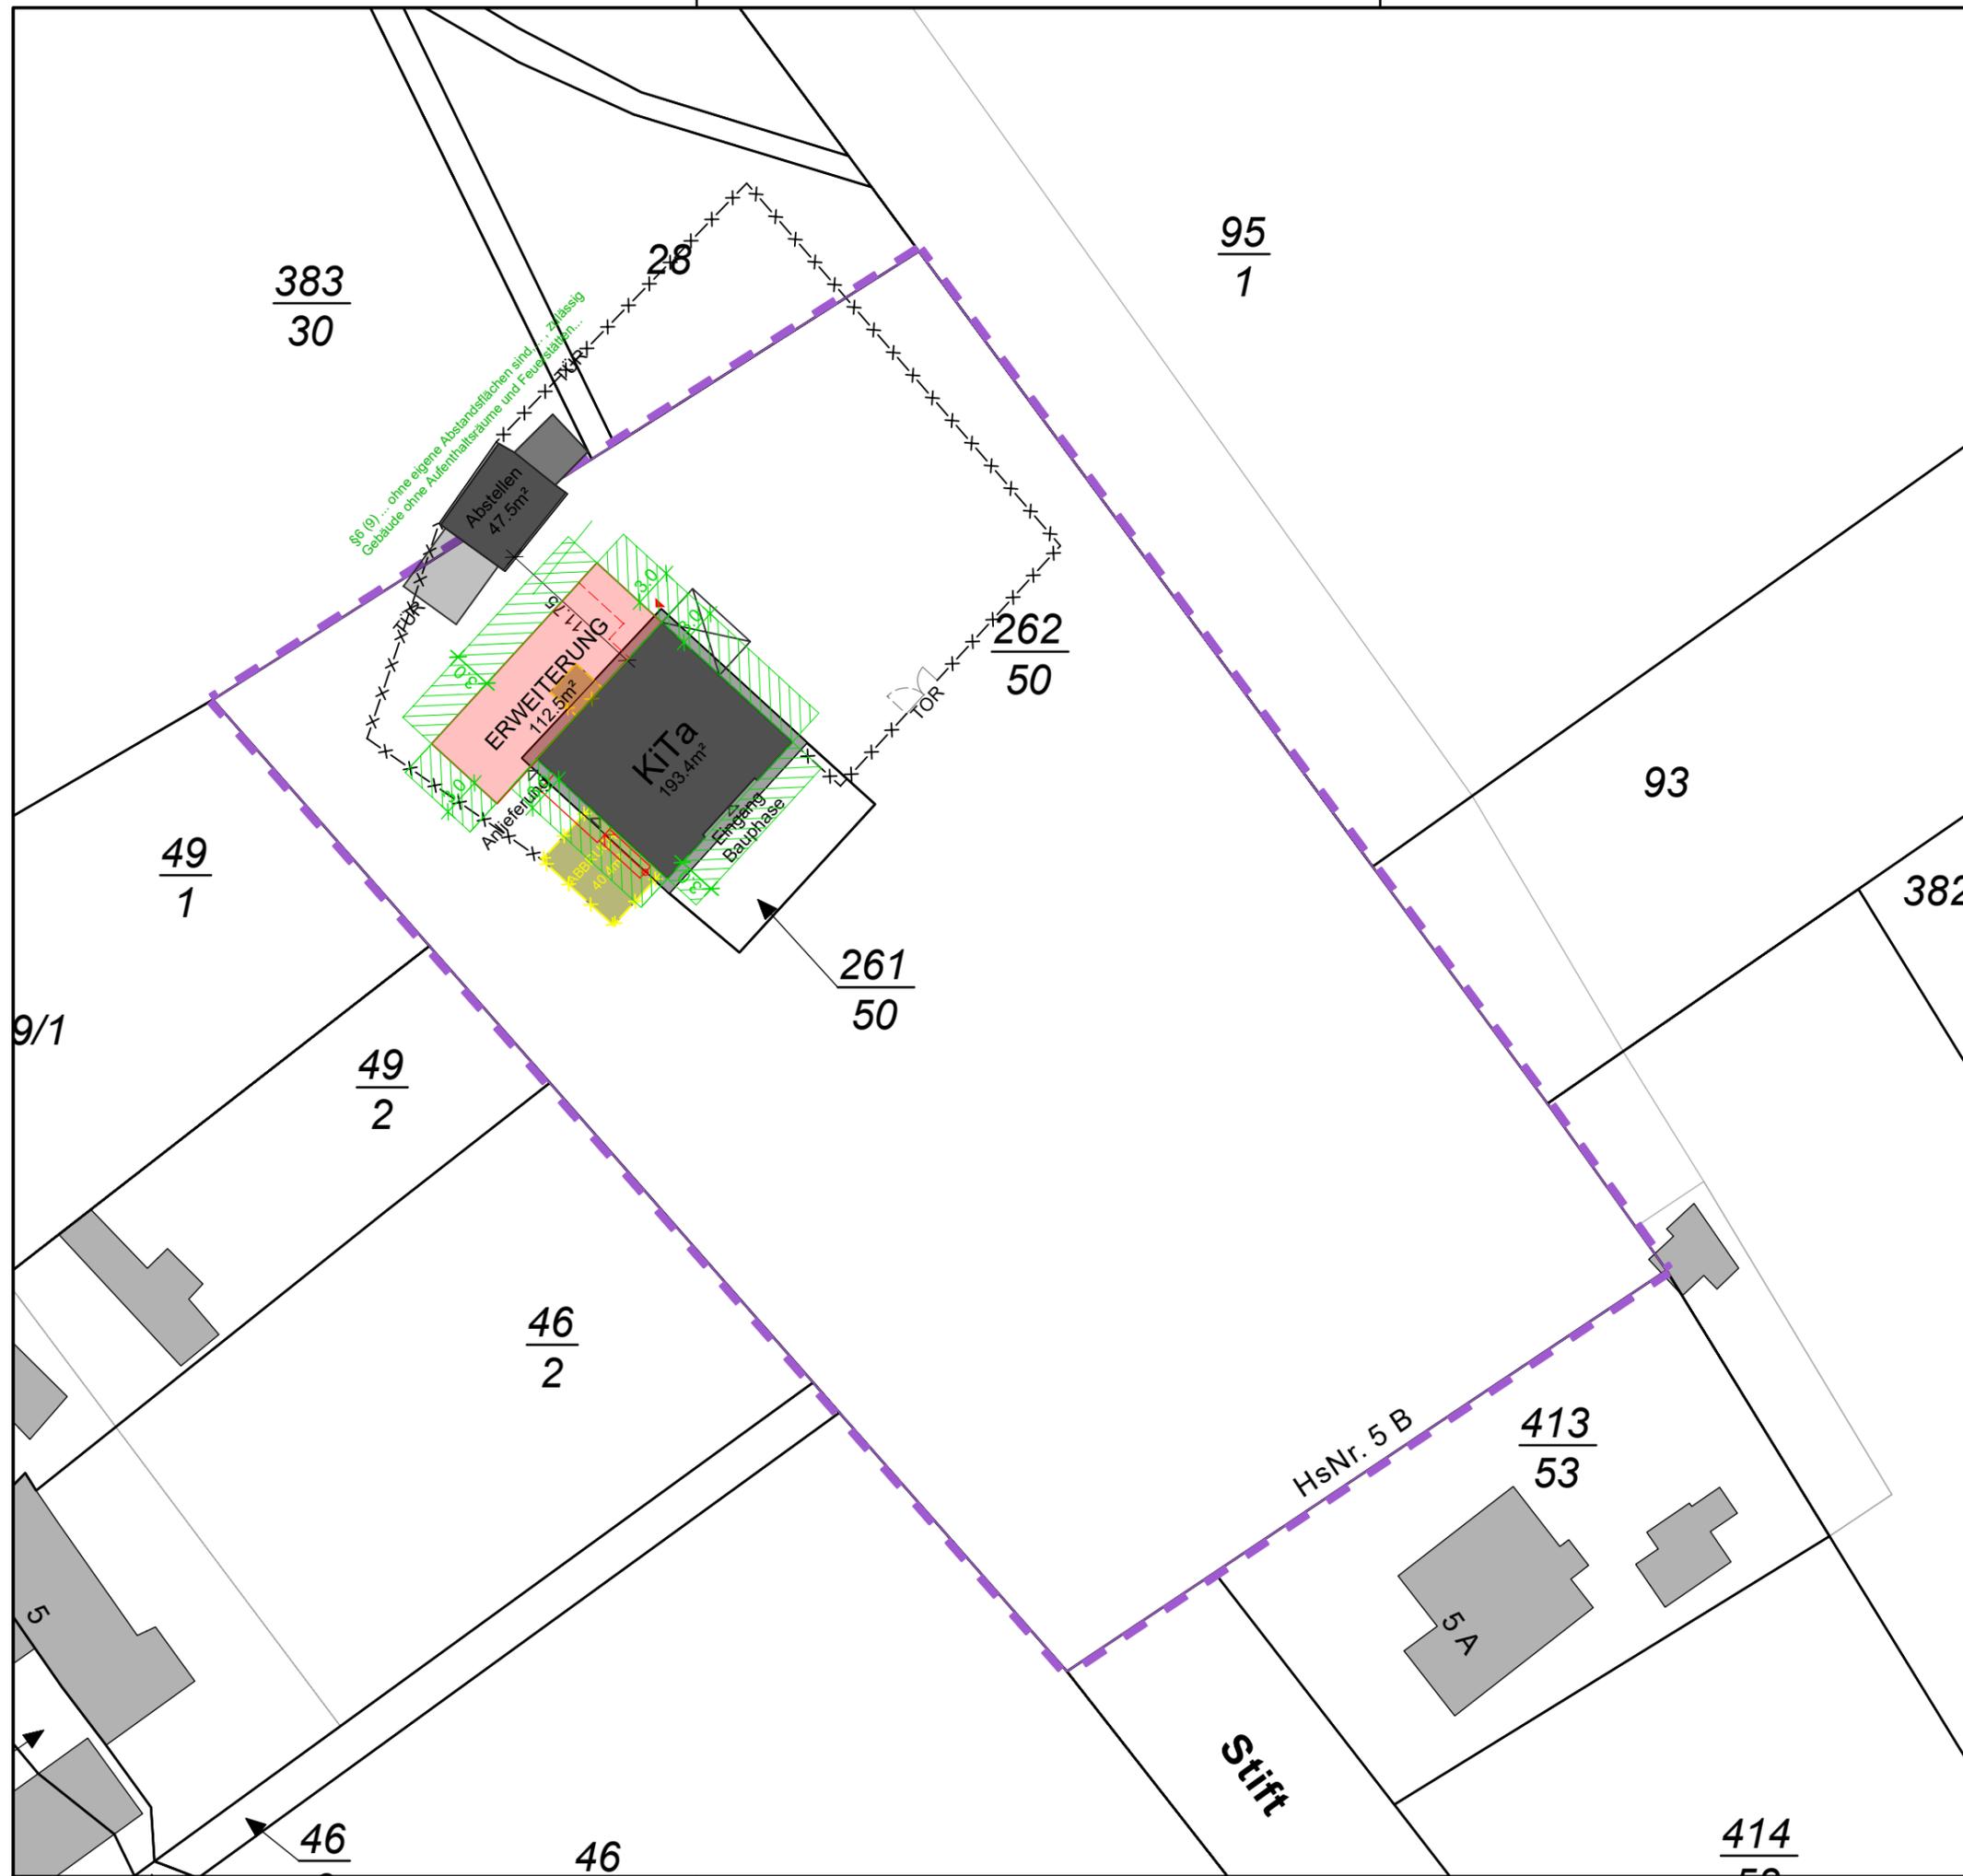


ALLE MAßE SIND AM BAU ZU PRÜFEN!
Brüstungs- und Öffnungshöhen ab OK FFb!

Statik ist zwingend einzuhalten.

Bei der Ausführung ist das
Beiblatt 2 DIN 4108 einzuhalten!
Die genaue Lage der Hausanschlüsse
ist mit den zuständigen Versorger vor
Baubeginn abzustimmen!

- Bestand
- Abbruch
- Neu
- Grenze

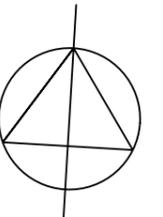

PROJEKT **KITA " HAGENWICHTEL "**

BAUORT Stift 5b
39356 Walbeck
Flur 3; Flurstück 262/50 & 261/50

BAUHERR Stadt Oebisfelde-Weferlingen
Theodor-Müller-Str. 16a
39646 Oebisfelde

STAND **BAUANTRAG**

ZEICHNUNG **Lageplan mit Abstandsflächen**

PROJEKT	2408	VERFASSER	ZEICHN.-NR.	INDEX
MASSTAB	1:500			
GEZEICHNET	FSG			
DATUM	07.04.2025		B1	
BLATTGRÖSSE	A3			
geändert am				
geändert am				