
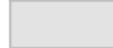


ALLE MAßE SIND AM BAU ZU PRÜFEN!
Brüstungs- und Öffnungshöhen ab OK FFB!

Statik ist zwingend einzuhalten.


Bei der Ausführung ist das
Beiblatt 2 DIN 4108 einzuhalten!
Die genaue Lage der Hausanschlüsse
ist mit den zuständigen Versorger vor
Baubeginn abzustimmen!

-  Bestand
-  Abbruch
-  Neu
-  Grenze

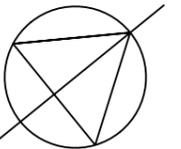

NEU
ERDGESCHOSS
110.42 m²

BESTAND
ERDGESCHOSS
193.39 m²

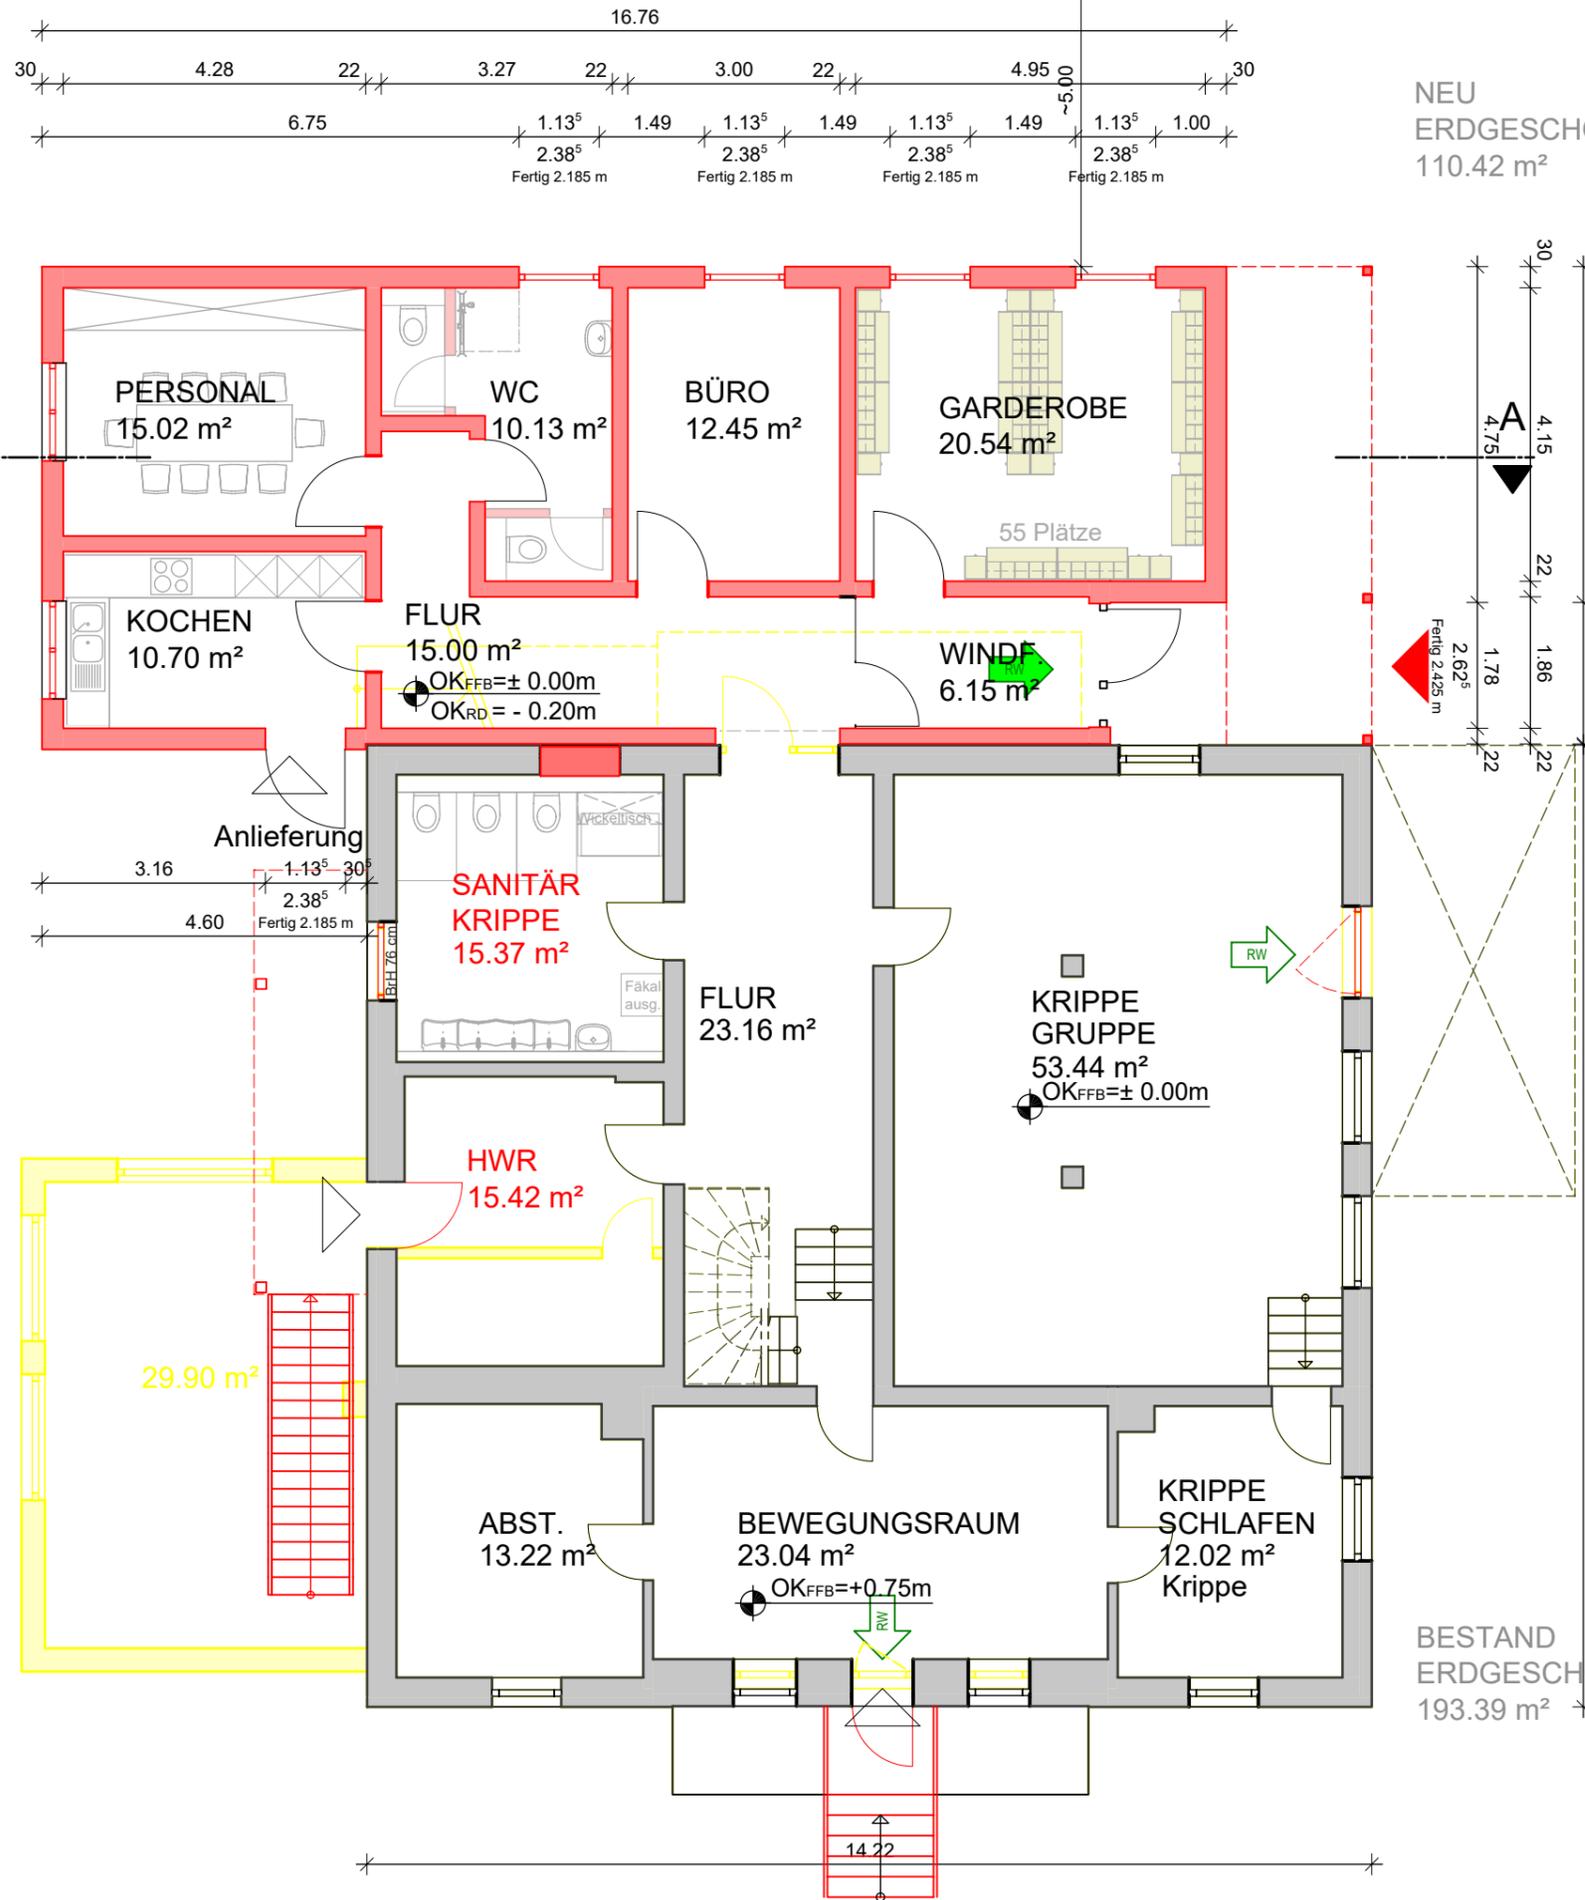

PROJEKT **KITA " HAGENWICHTEL "**

BAUORT
Stift 5b
39356 Walbeck
Flur 3; Flurstück 262/50 & 261/50

BAUHERR
Stadt Oebisfelde-Weferlingen
Theodor-Müller-Str. 16a
39646 Oebisfelde

STAND **BAUANTRAG**

ZEICHNUNG **Grundriss Erdgeschoss**

PROJEKT	MASSTAB	GEZEICHNET	DATUM	BLATTGRÖSSE	geändert am	geändert am	VERFASSER	ZEICHN.-NR.	INDEX
2408	1:100	FSG	07.04.2025	A3				B2	

H/B = 297 / 420 (0.12m²)