


ALLE MAßE SIND AM BAU ZU PRÜFEN!
Brüstungs- und Öffnungshöhen ab OK FFB!

Statik ist zwingend einzuhalten.

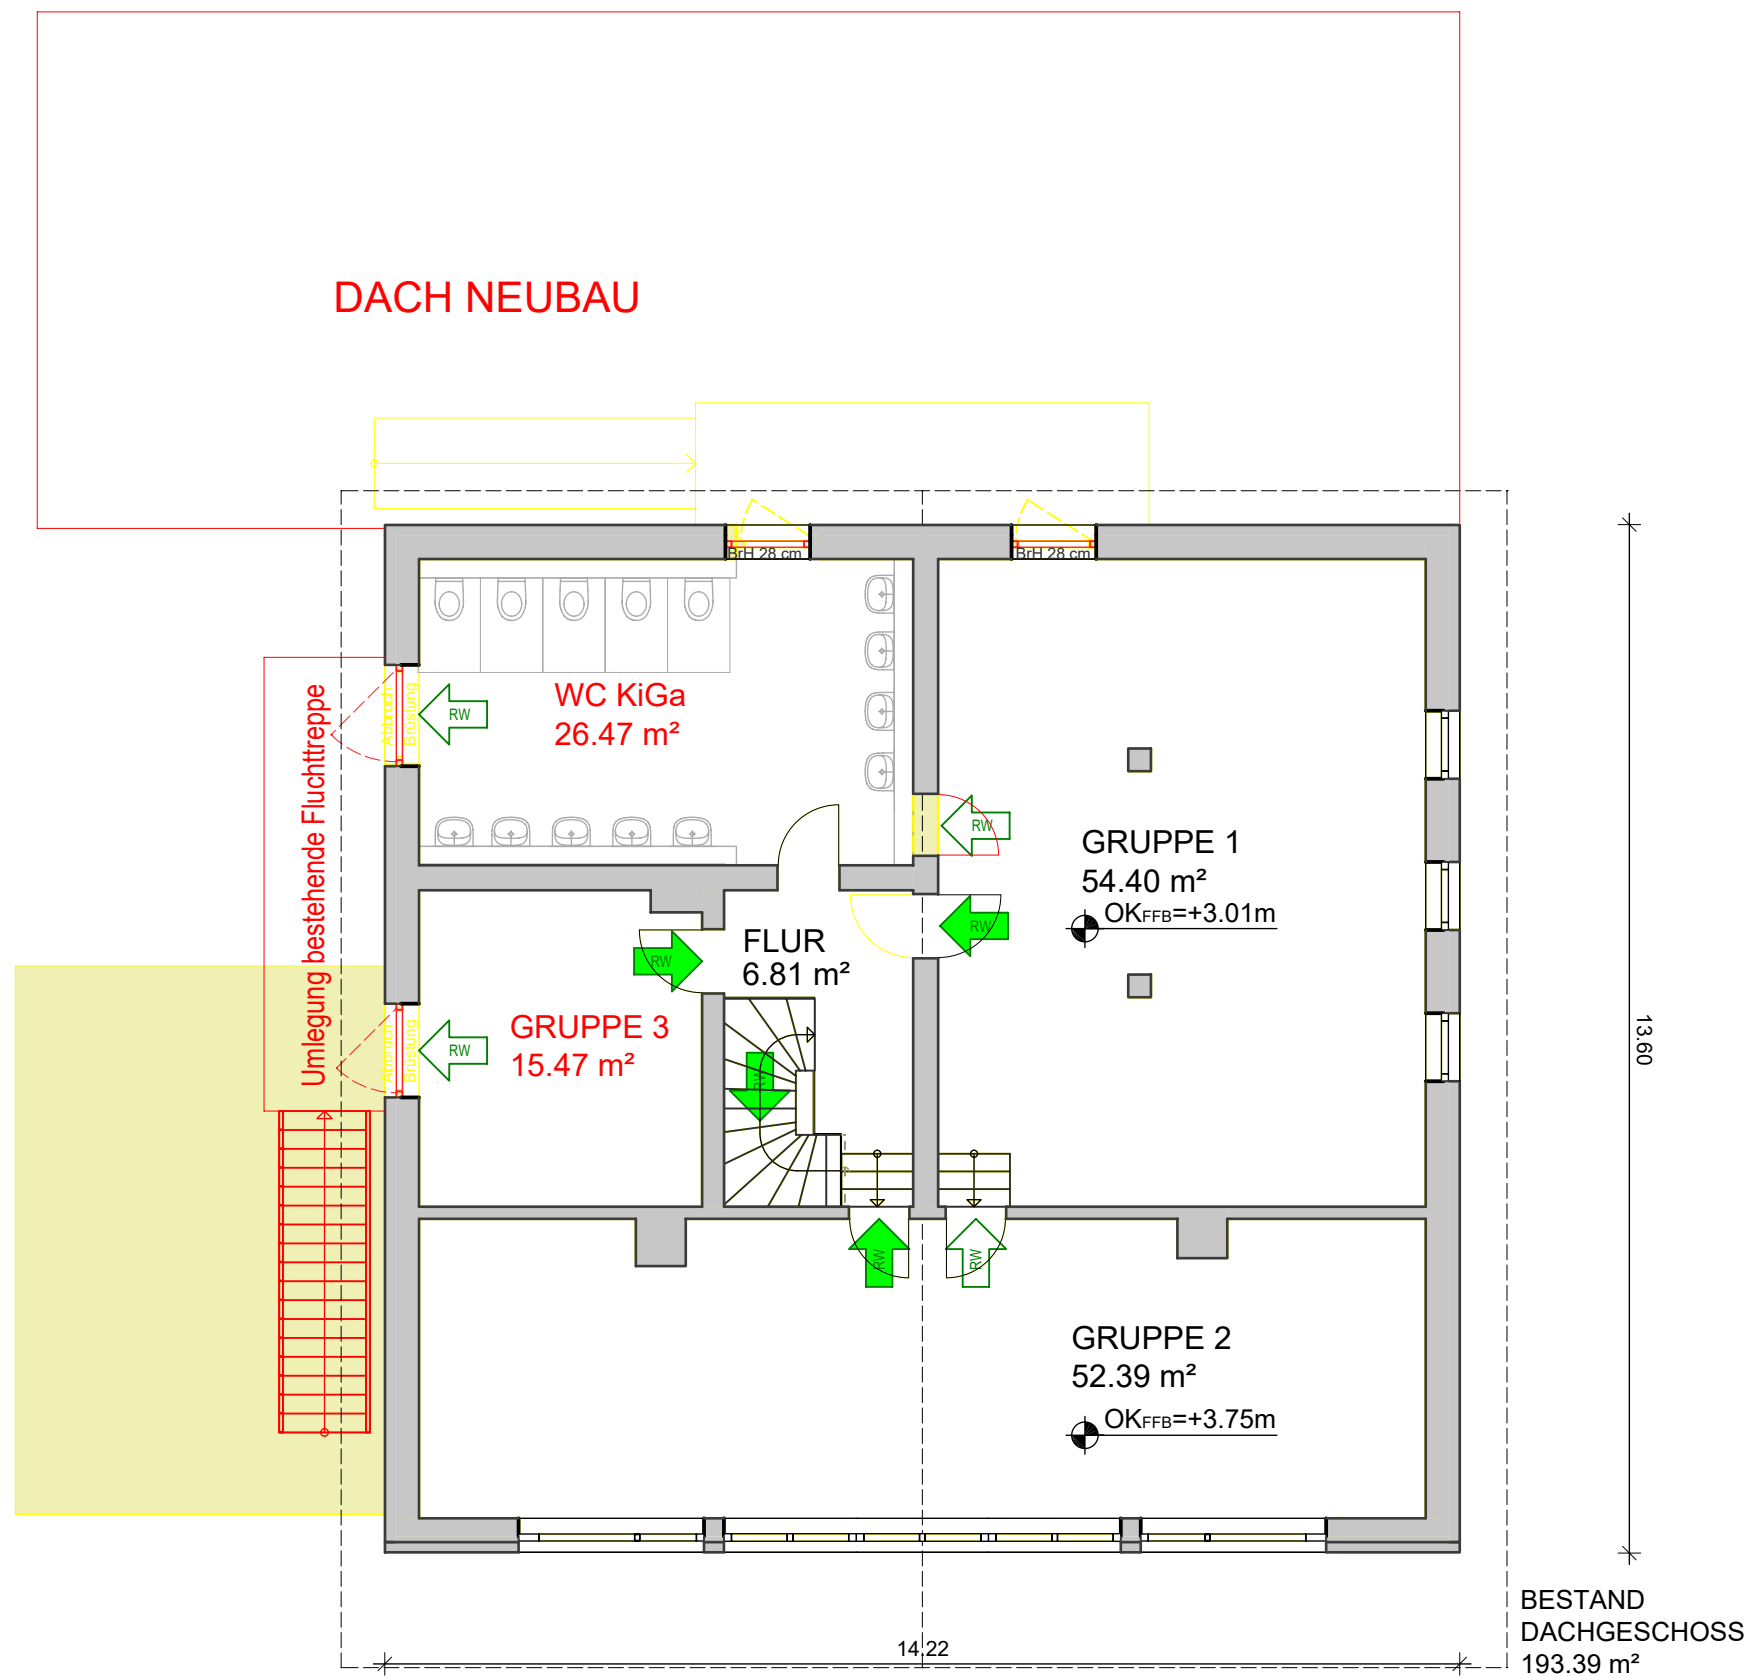

- Bestand
- Abbruch
- Neu

PROJEKT	KITA " HAGENWICHTEL "			
BAUORT	Stift 5b 39356 Walbeck Flur 3; Flurstück 262/50 & 261/50			
BAUHERR	Stadt Oebisfelde-Weferlingen Theodor-Müller-Str. 16a 39646 Oebisfelde			
STAND	BAUANTRAG			
ZEICHNUNG	Grundriss Obergeschoss			
PROJEKT	2408	VERFASSER	ZEICHN.-NR.	INDEX
MASSTAB	1:100			
GEZEICHNET	FSG			
DATUM	07.04.2025		B3	.
BLATTGRÖSSE	A3			
geändert am	.			
geändert am	.			