
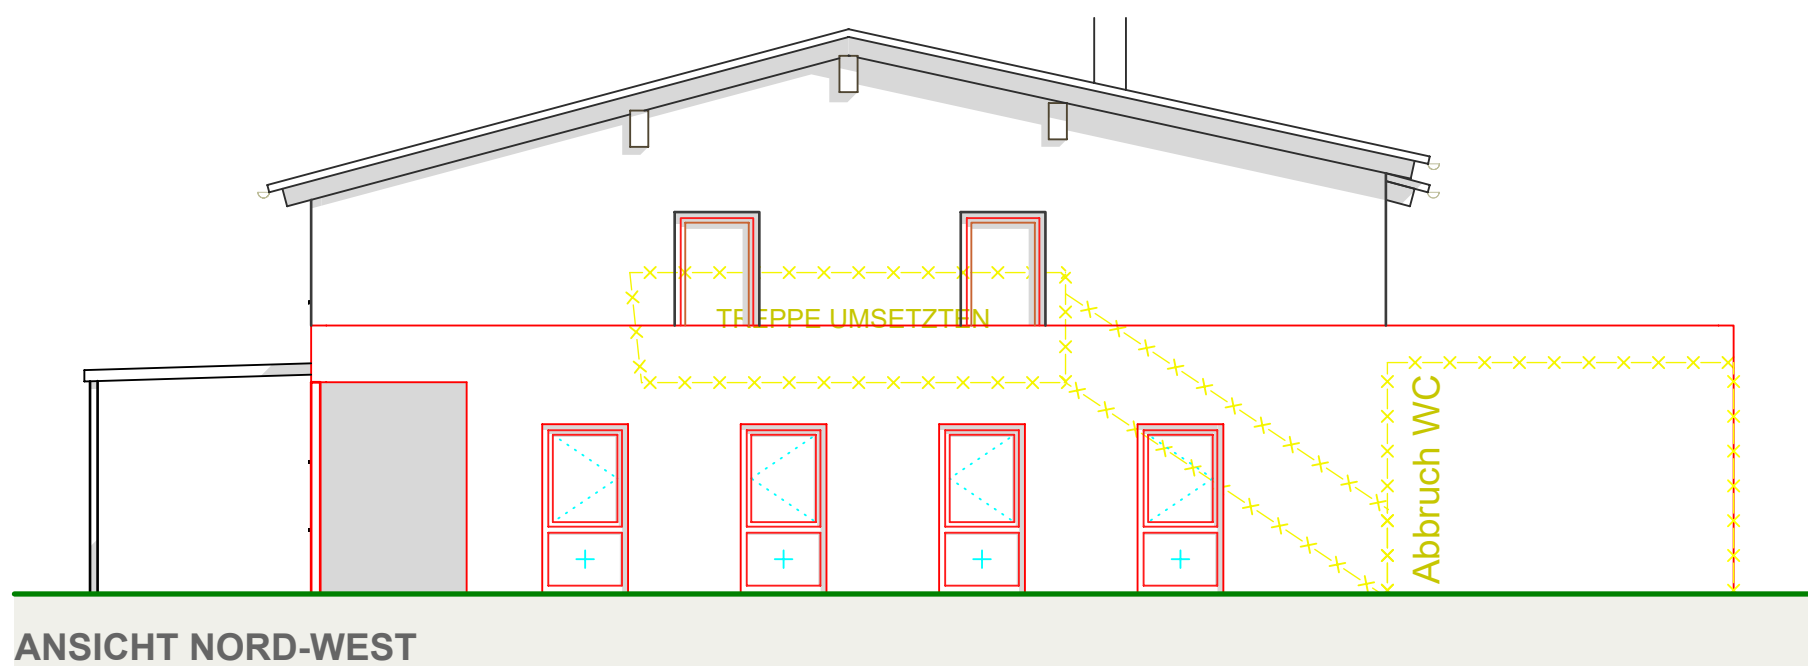


ALLE MAßE SIND AM BAU ZU PRÜFEN!
Brüstungs- und Öffnungshöhen ab OK FFB!

Statik ist zwingend einzuhalten.

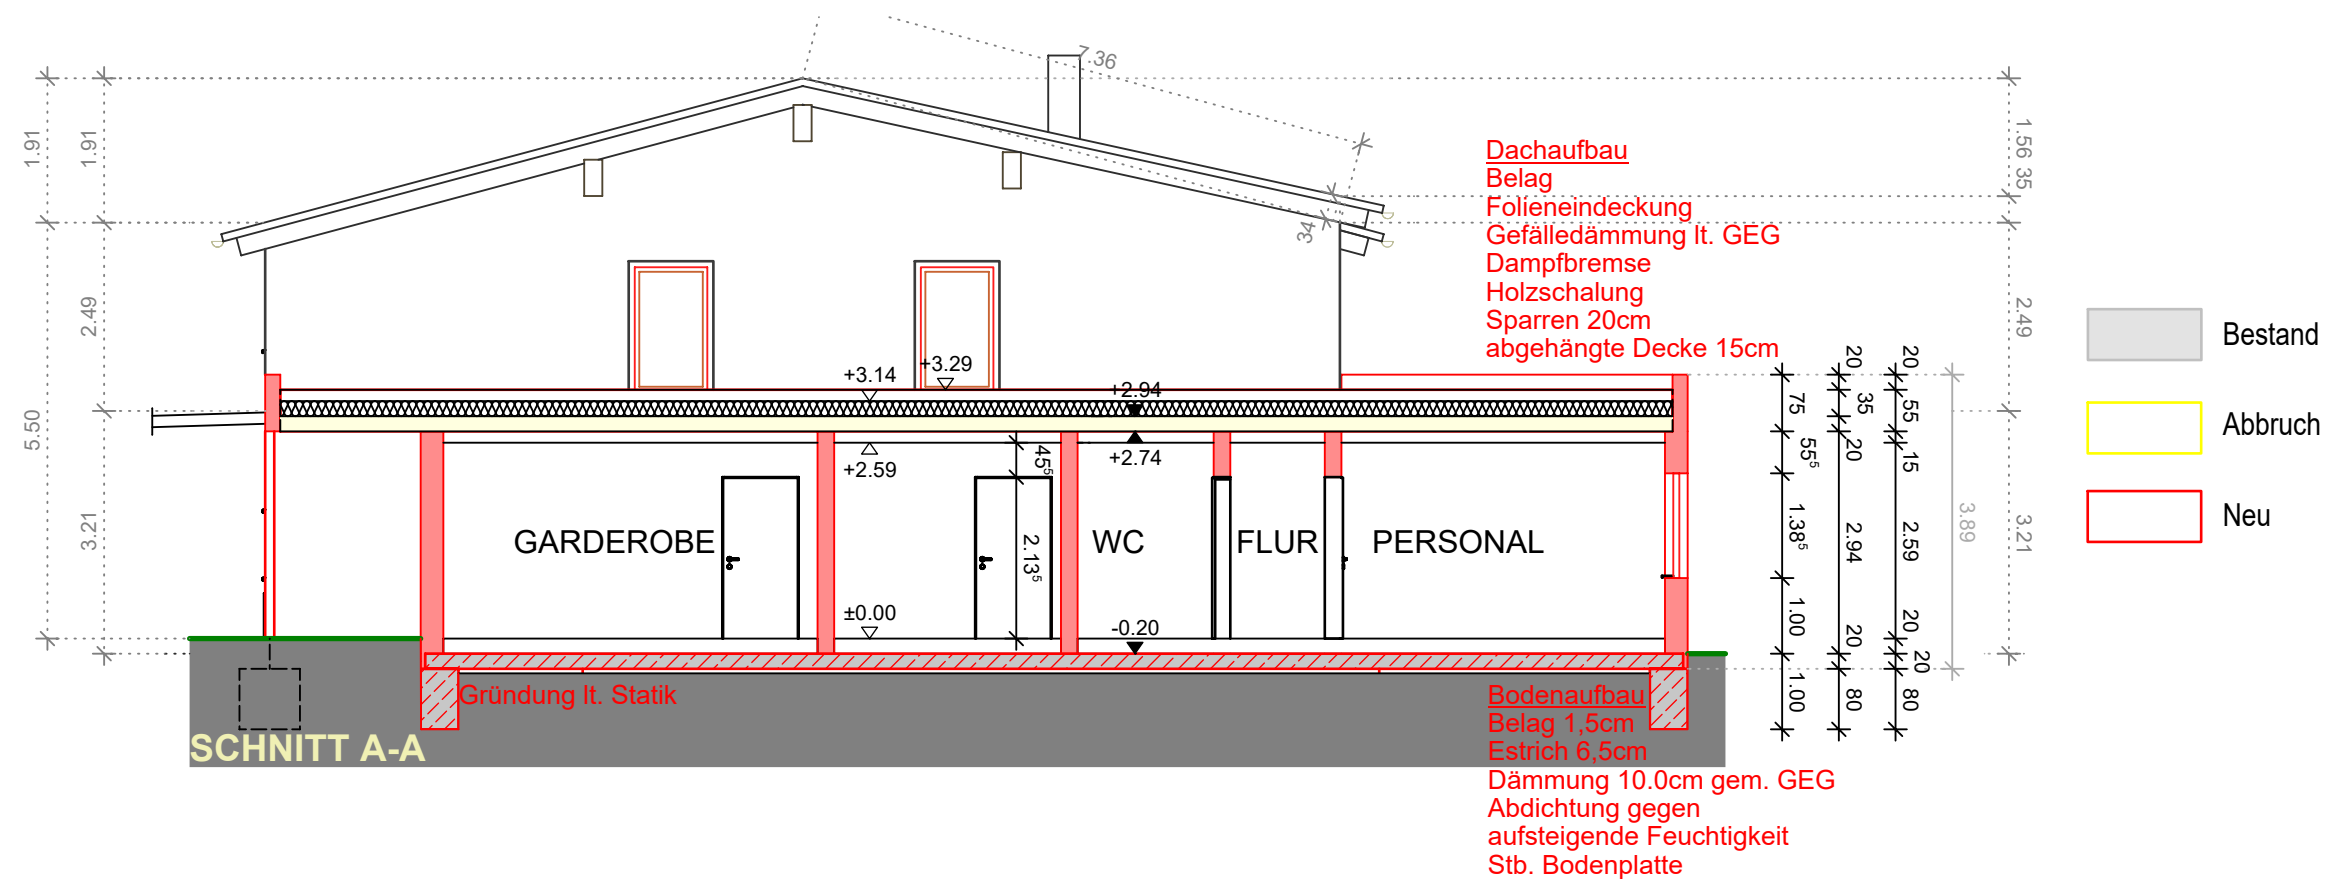

PROJEKT KITA " HAGENWICHTEL "

BAUORT Stift 5b
39356 Walbeck
Flur 3; Flurstück 262/50 & 261/50

BAUHERR Stadt Oebisfelde-Weferlingen
Theodor-Müller-Str. 16a
39646 Oebisfelde

STAND BAUANTRAG

ZEICHNUNG Schnitt A-A; Ansicht NW

PROJEKT	2408	VERFASSER	ZEICHN.-NR.	INDEX
MASSTAB	1:100			
GEZEICHNET	FSG			
DATUM	07.04.2025			
BLATTGRÖSSE	A3		B4	
geändert am				
geändert am				