



ALLE MAßE SIND AM BAU ZU PRÜFEN!  
Brüstungs- und Öffnungshöhen ab OK FFB!

Statik ist zwingend einzuhalten.


- Bestand
- Abbruch
- Neu

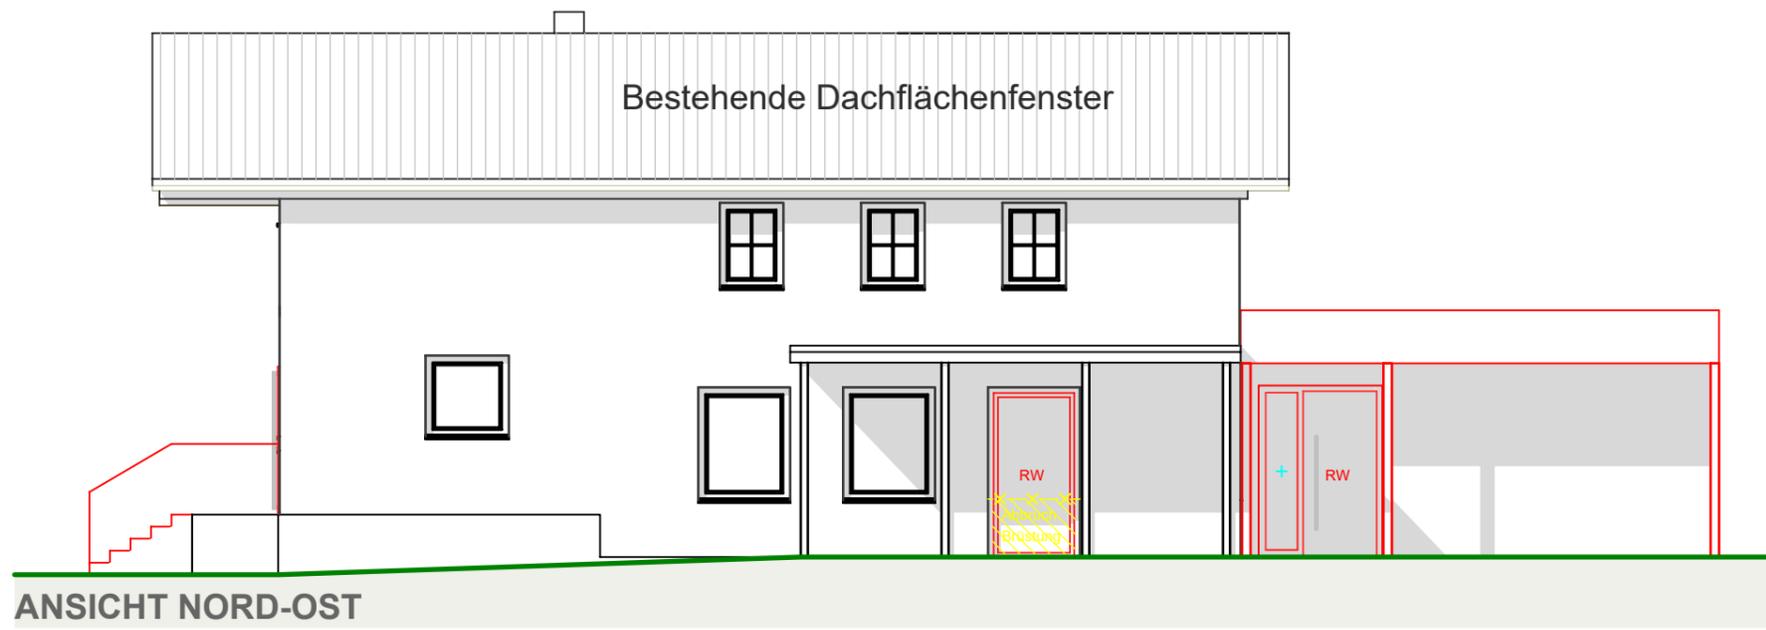

ANSICHT NORD-OST

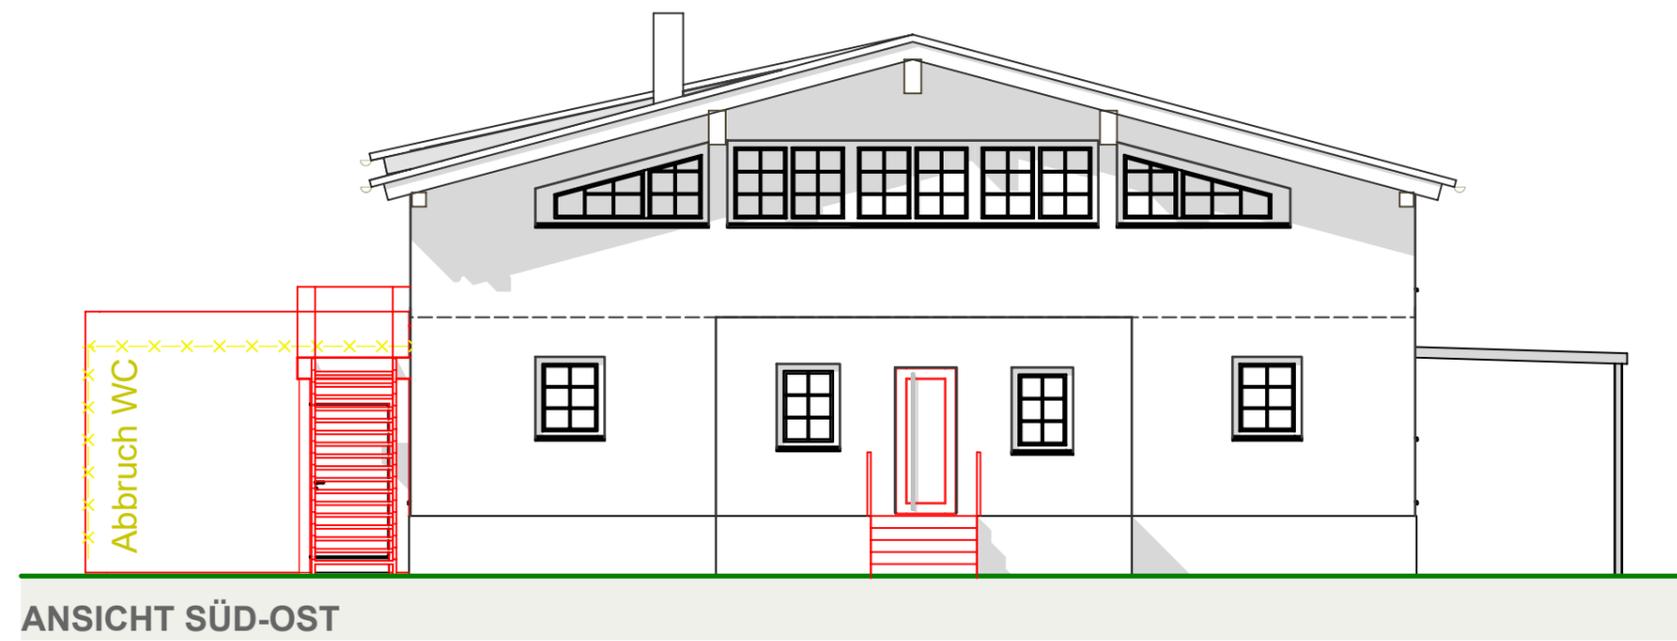

ANSICHT SÜD-OST

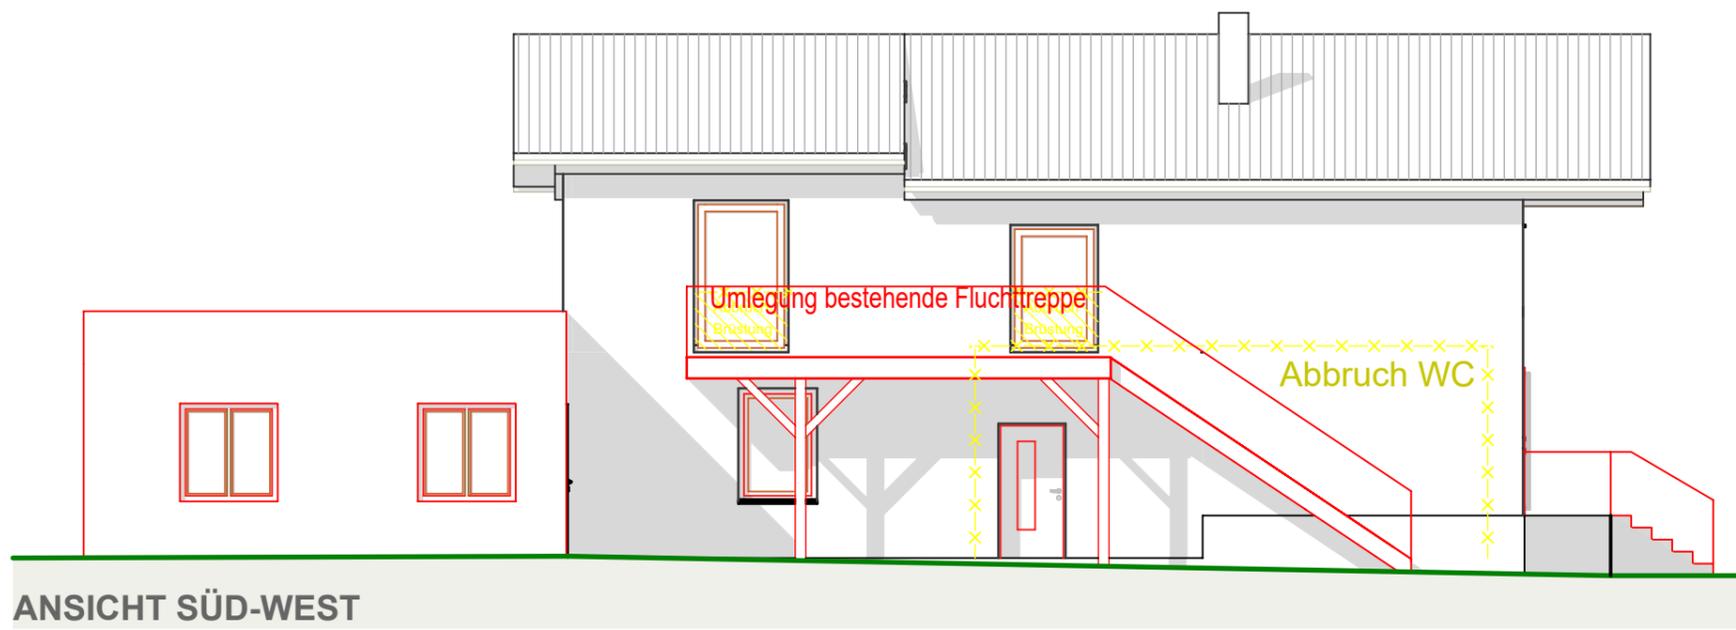

ANSICHT SÜD-WEST

PROJEKT KITA " HAGENWICHTEL "

BAUORT Stift 5b  
39356 Walbeck  
Flur 3; Flurstück 262/50 & 261/50

BAUHERR Stadt Oebisfelde-Weferlingen  
Theodor-Müller-Str. 16a  
39646 Oebisfelde

STAND BAUANTRAG

ZEICHNUNG Ansichten SO, NO & SW

PROJEKT	MASSTAB	VERFASSER	ZEICHN.-NR.	INDEX
2408	1:100			
GEZEICHNET	FSG			
DATUM	07.04.2025			
BLATTGRÖSSE	A3		B5	
geändert am				