



ALLE MAßE SIND AM BAU ZU PRÜFEN!
Brüstungs- und Öffnungshöhen ab OK FFB!

Statik ist zwingend einzuhalten.

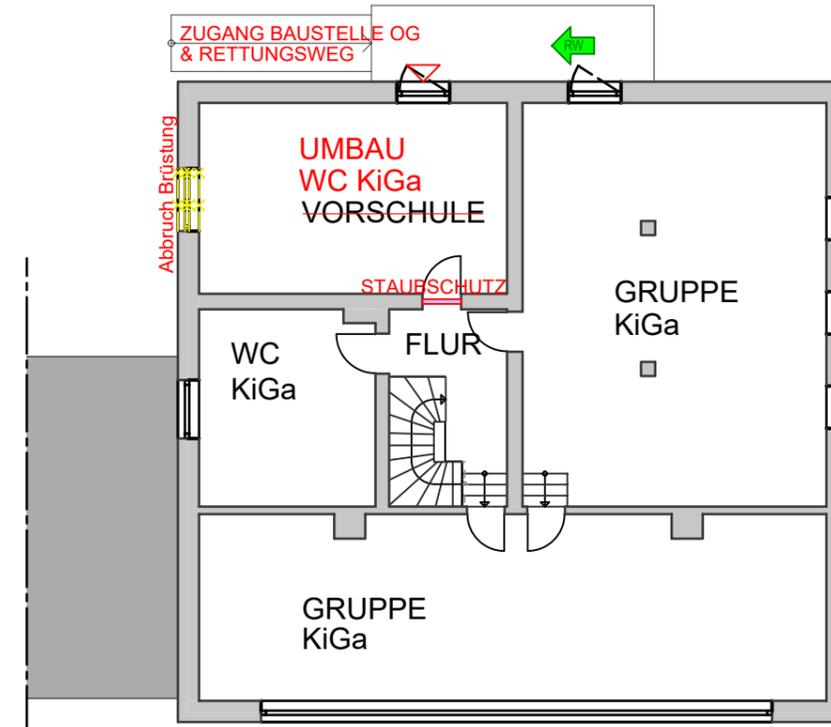


Grundriss Obergeschoss

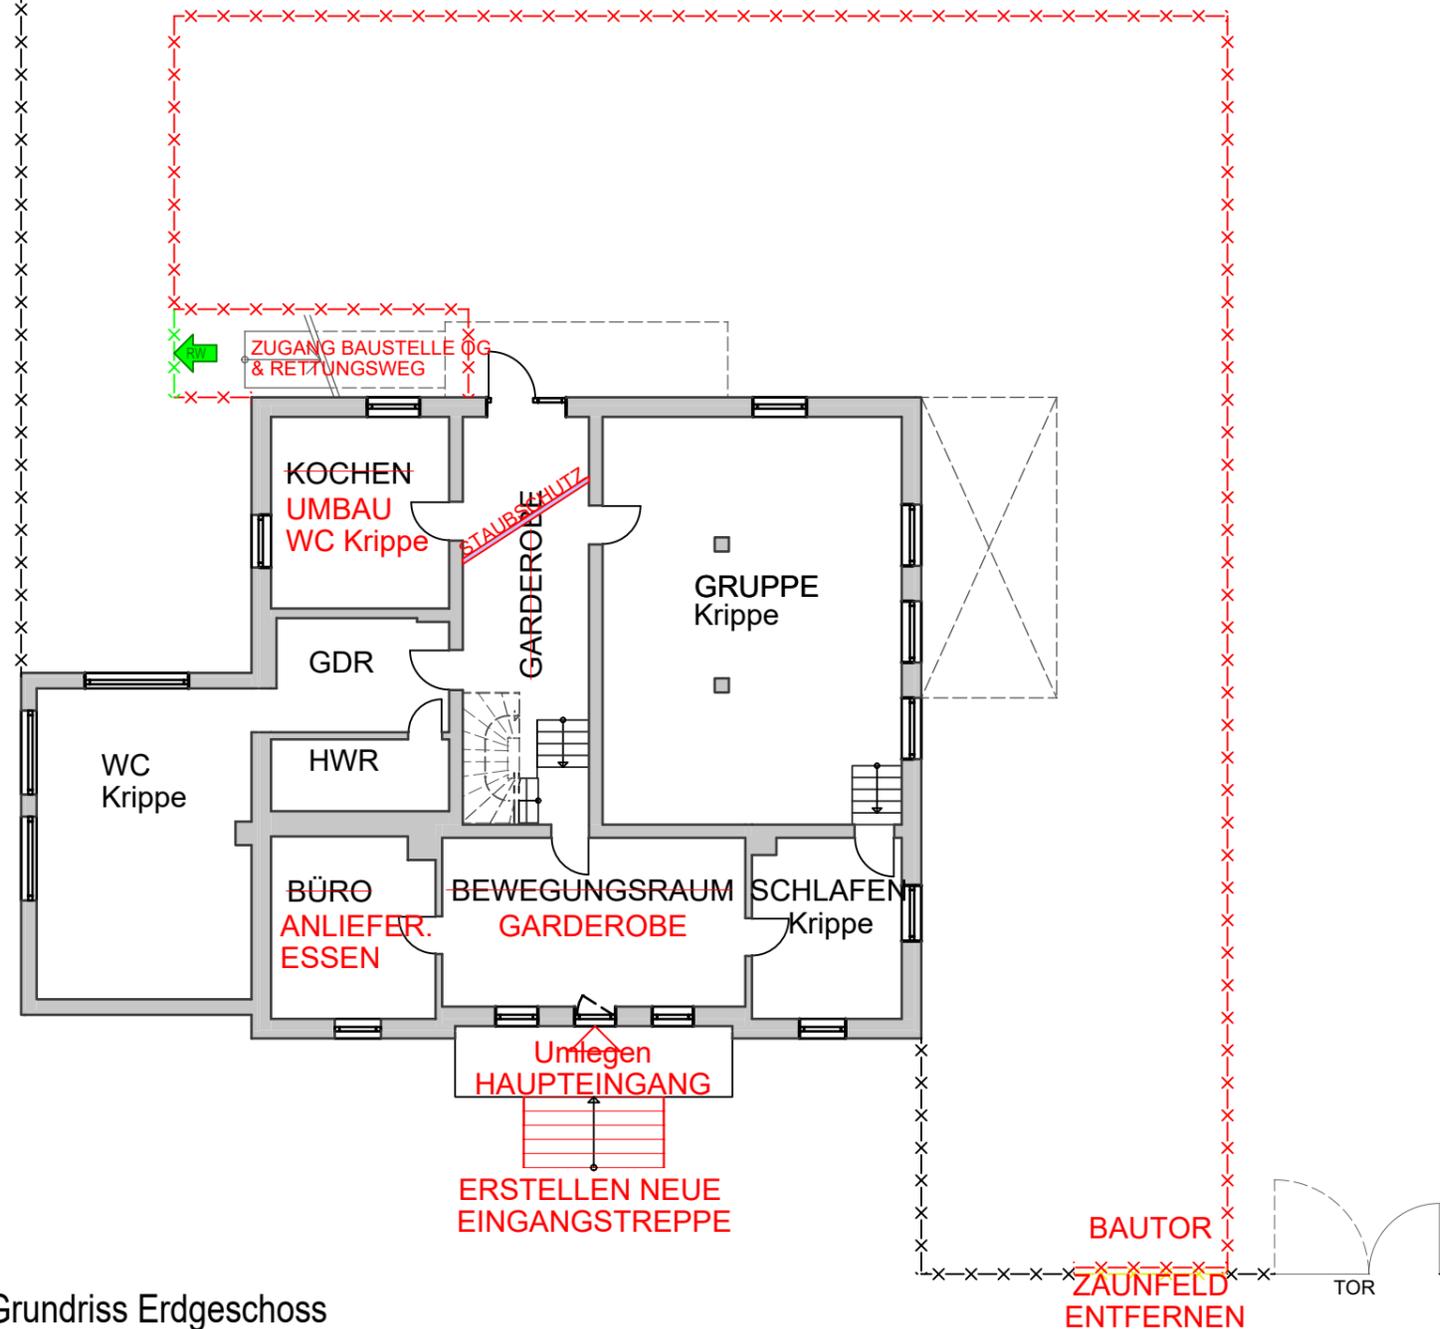

Grundriss Erdgeschoss

- Bestand
- Abbruch
- Neu

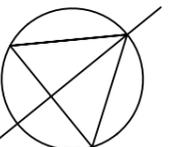

PROJEKT **KITA " HAGENWICHTEL "**

BAUORT Stift 5b
39356 Walbeck
Flur 3; Flurstück 262/50 & 261/50

BAUHERR Stadt Oebisfelde-Weferlingen
Theodor-Müller-Str. 16a
39646 Oebisfelde

STAND **BAUANTRAG 1.BA Phase1**

ZEICHNUNG **Grundrisse EG & OG**

PROJEKT	MASSTAB	VERFASSER	ZEICHN.-NR.	INDEX
2408	1:150			
GEZEICHNET	FSG			
DATUM	07.04.2025			
BLATTGRÖSSE	A3		B6	
geändert am				
geändert am				