



ALLE MAßE SIND AM BAU ZU PRÜFEN!
Brüstungs- und Öffnungshöhen ab OK FFB!



Statik ist zwingend einzuhalten.

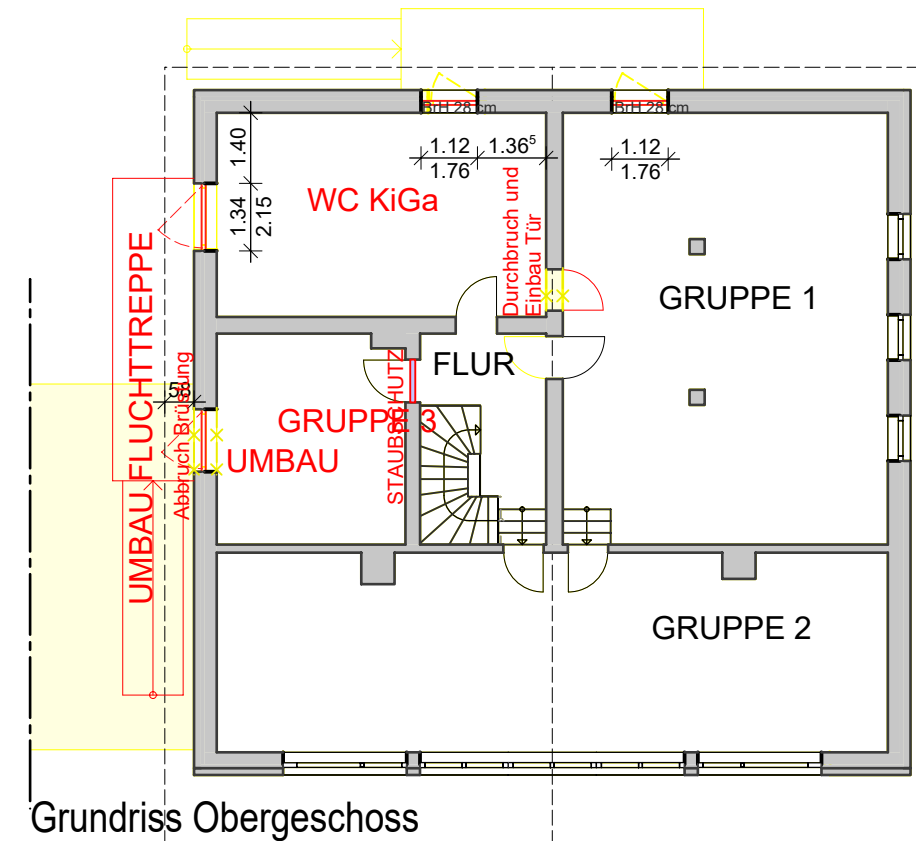

Grundriss Obergeschoss

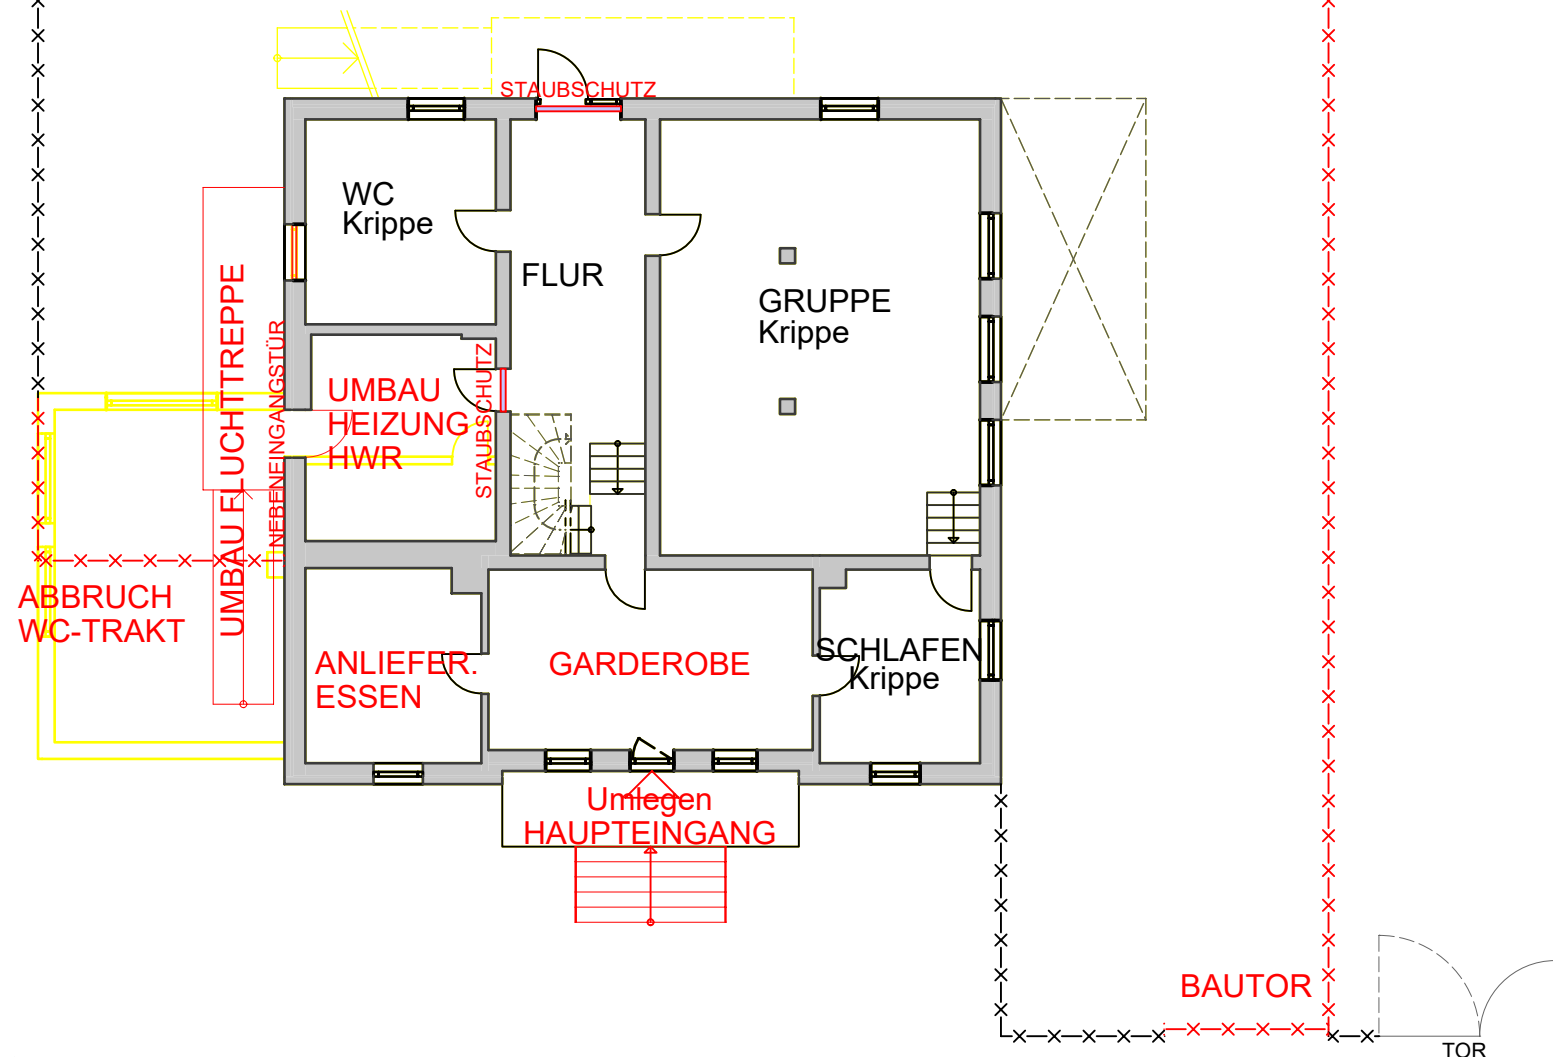

Grundriss Erdgeschoss

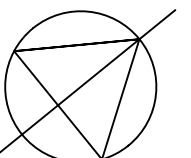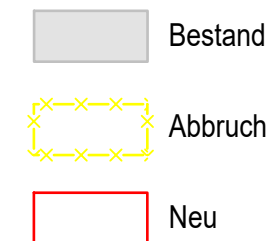

PROJEKT **KITA "HAGENWICHTEL"**

BAUORT **Stift 5b
39356 Walbeck
Flur 3; Flurstück 262/50 & 261/50**

BAUHERR **Stadt Oebisfelde-Weferlingen
Theodor-Müller-Str. 16a
39646 Oebisfelde**

STAND **BAUANTRAG 1.BA Phase2**

ZEICHNUNG **Grundrisse EG & OG**

PROJEKT	2408	VERFASSER	ZEICHN.-NR.	INDEX
MASSTAB	1:100			
GEZEICHNET	FSG			
DATUM	07.04.2025			
BLATTGRÖSSE	A3			
geändert am				
geändert am				