



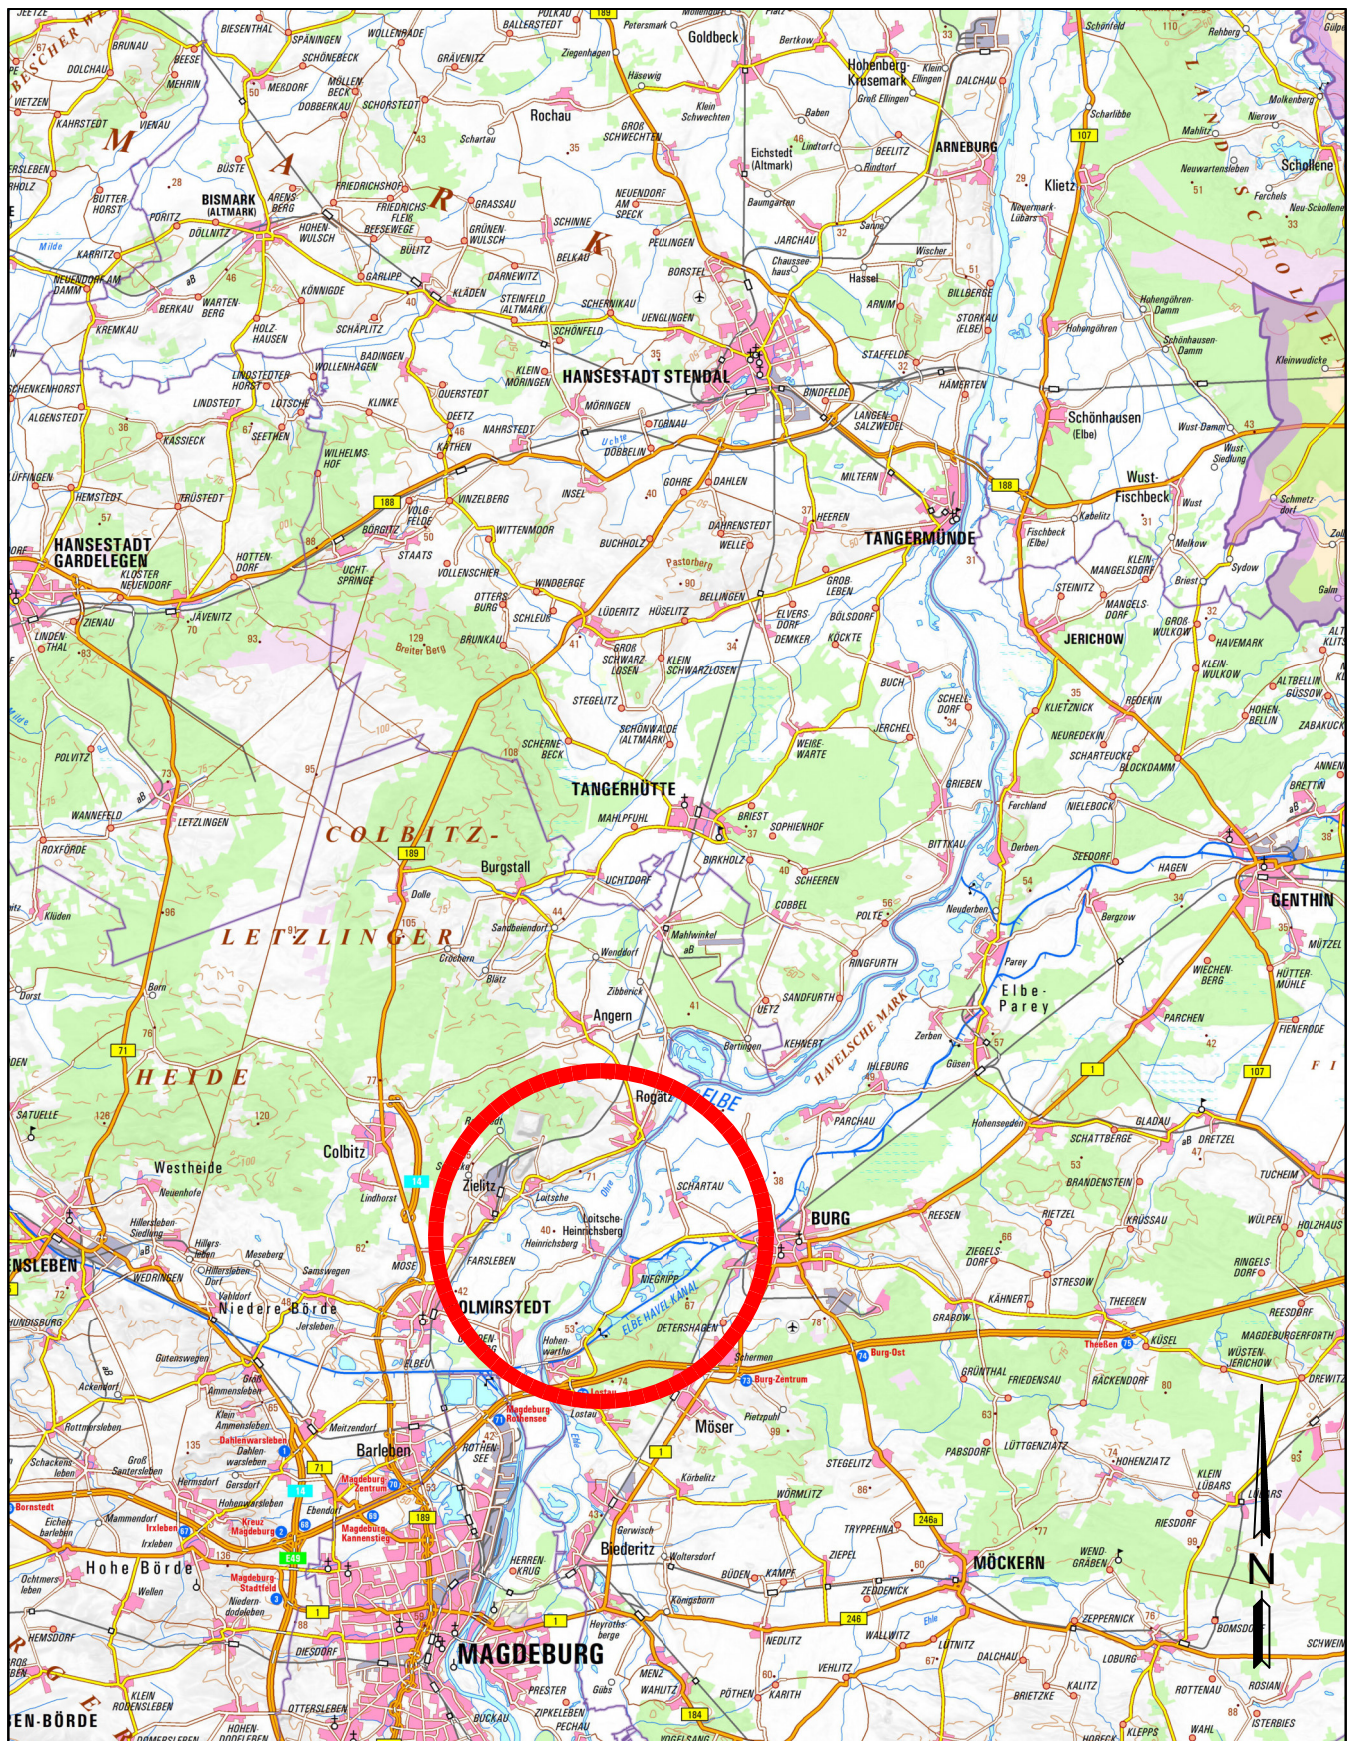

ZEICHENERKLÄRUNG:

Planungsbereich

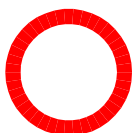

Auftraggeber
aufgestellt:

Gemeinde Loitsche-Heinrichsberg
über Verbandsgemeinde Elbe-Heide
Magdeburger Str. 40
39326 Rogätz

Straße / Abschnittnummer / Station:
(von - bis)

PROJIS-Nr.: 2025-08.6

Blattnummer: 1

Übersichtskarte

Maßstab: ohne

Datum: 22.04.2025

Ausbau Rogätzter Straße in Heinrichsberg,
sowie Neubau RWK und Beleuchtung