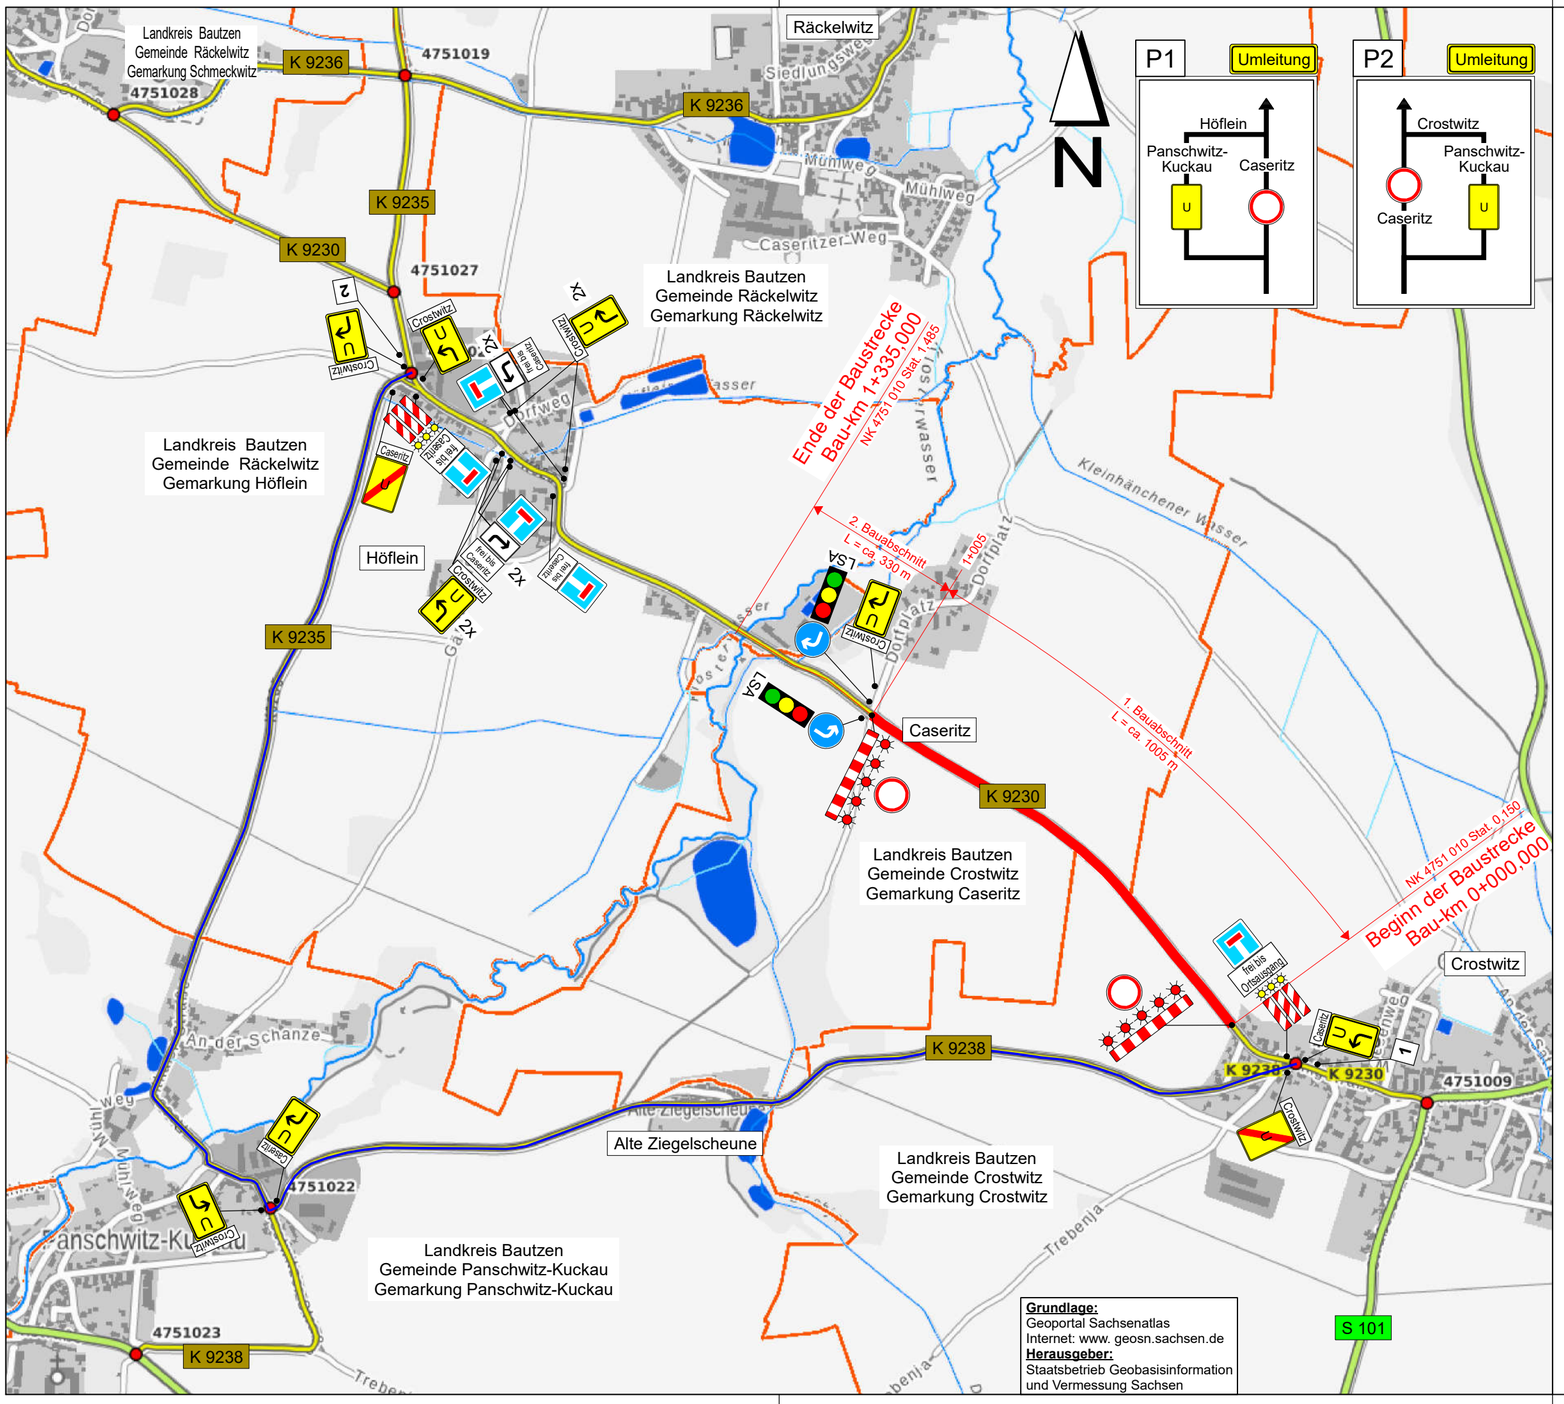

Grundlage:
Geoportal Sachsenatlas
Internet: www. geosn.sachsen.de
Herausgeber:
Staatsbetrieb Geobasisinformation
und Vermessung Sachsen

Landratsamt Bautzen
Straßen- und Tiefbauamt

Bahnhofstraße 9
02625 Bautzen

Tel.: 03591/ 5251 66000
Fax: 03591/ 5250 66000
E-Mail: sta@lra-bautzen.de

Bearbeitet:	Beier
Geprüft:	Sickert
Projekt-Nr.:	

Nr.	Art der Änderung	Datum	Zeichen

AUSSCHREIBUNGSUNTERLAGE

Straßenbauverwaltung

Landkreis Bautzen
Wokrjes Budyšin

Anlage **16.1/1**

Verkehrskonzept
Bauphase 1

PROJIS-Nr.

Maßstab: 1:10.000

K 9230 FBE Crostwitz - Höflein einschließlich Umbau von zwei barrierefreien Bushaltestellen

NK 4751 010 von Stat. 0+150 bis Stat. 1+460

03.04.25 06_160101.PLT 53,0 cm x 29,7 cm = 0,158 m² Projekt 858 card_1