


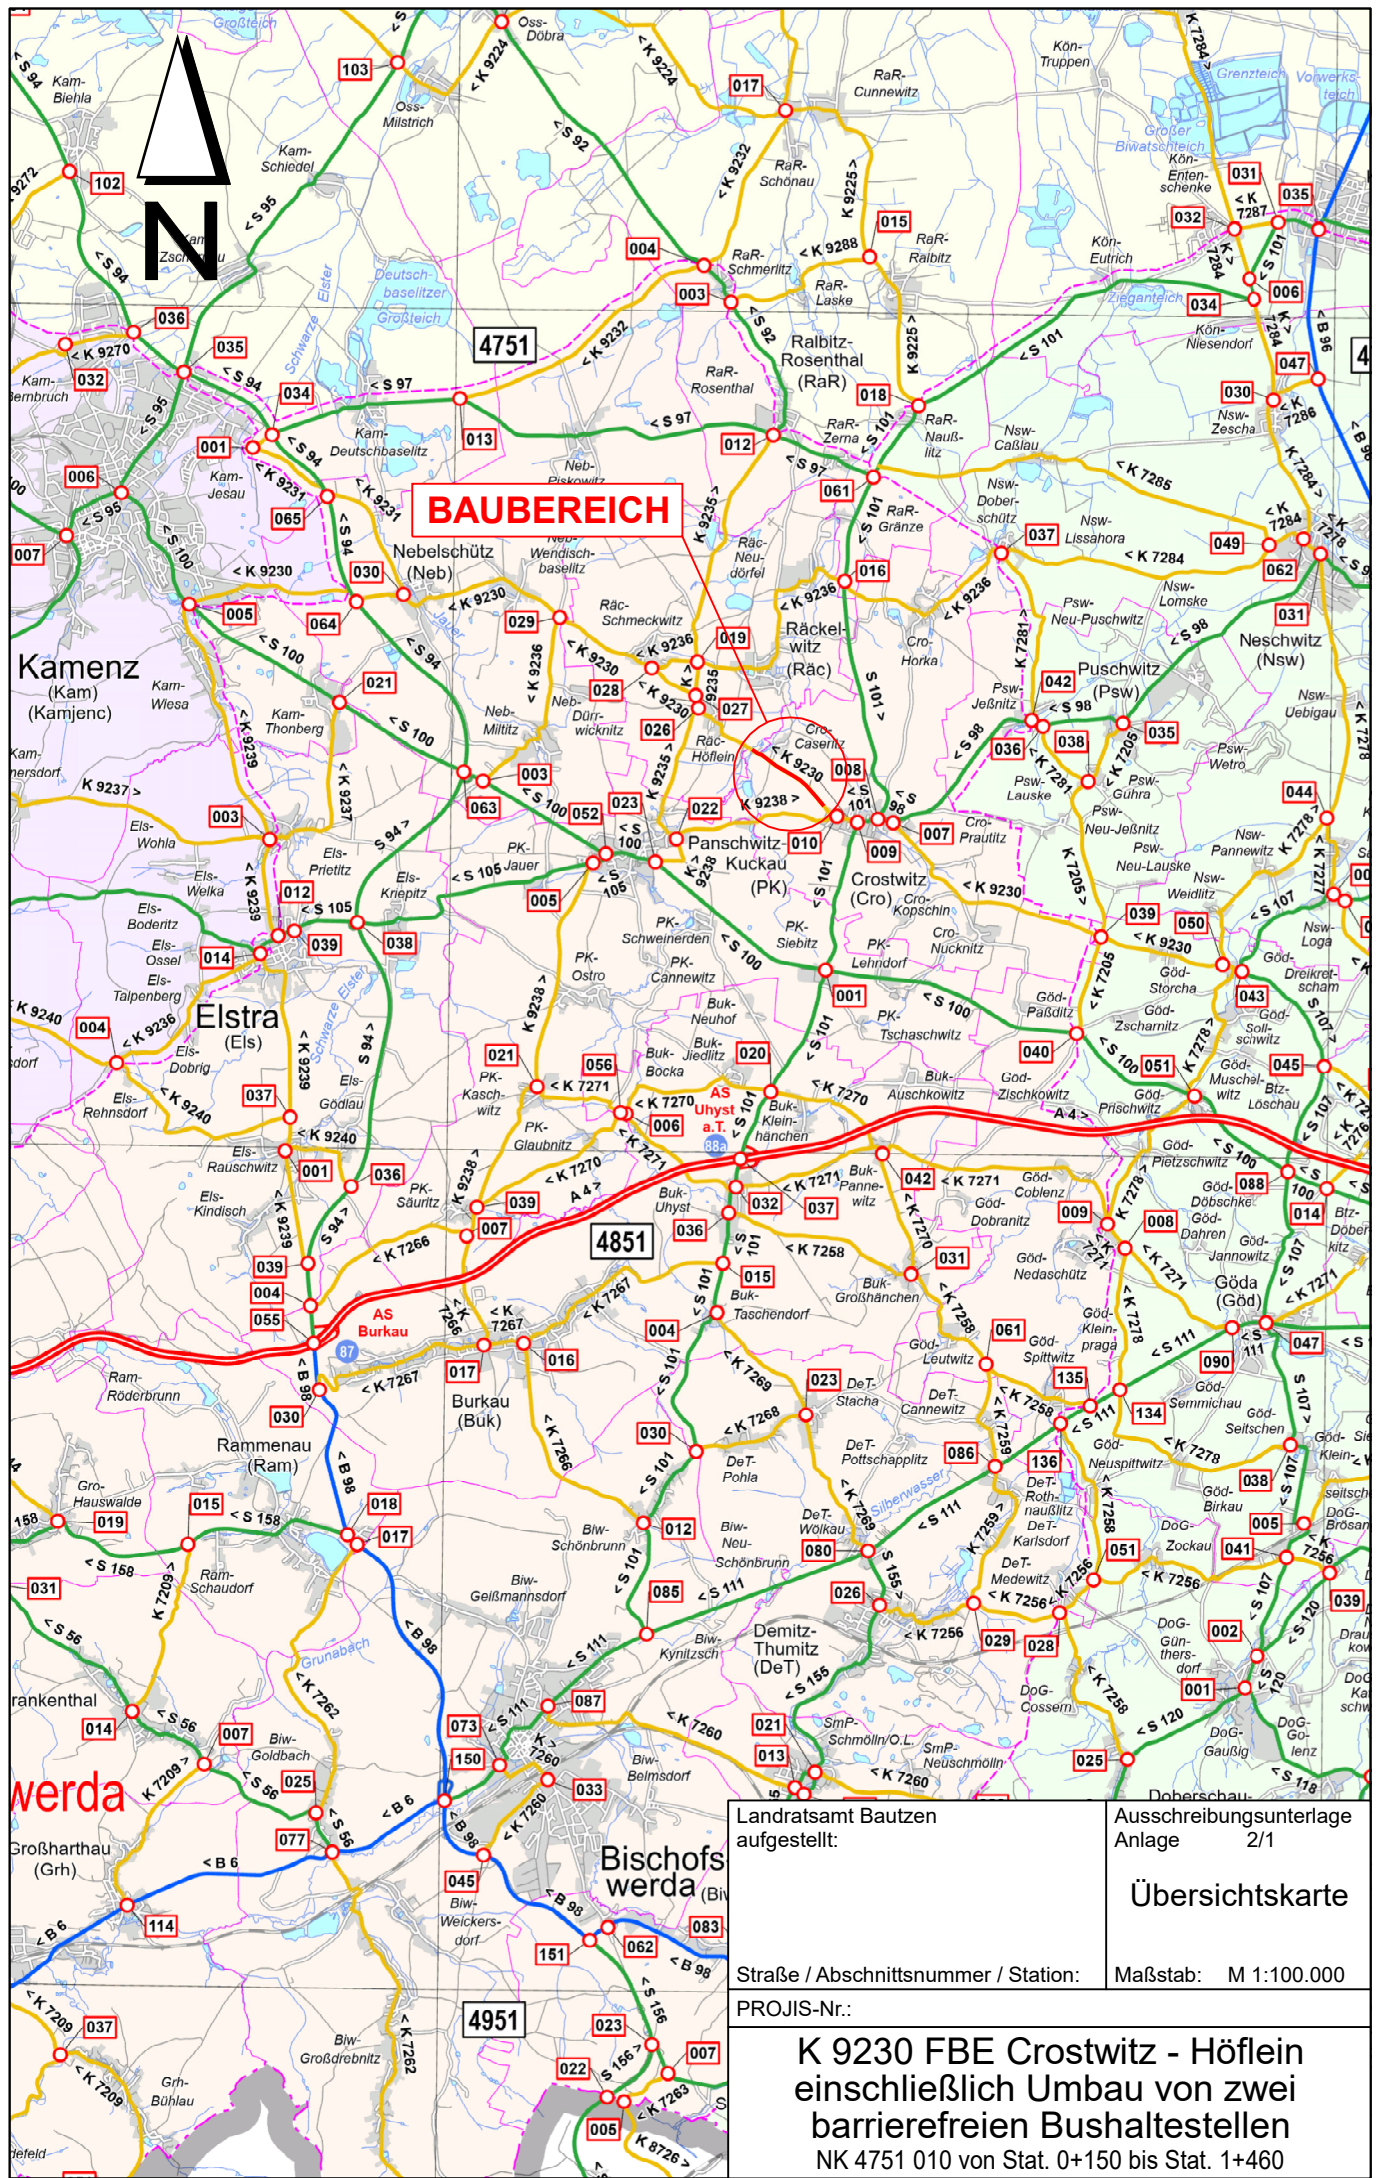

Landratsamt Bautzen aufgestellt:	Ausschreibungsunterlage Anlage 2/1
Übersichtskarte	
Straße / Abschnittsnummer / Station: Maßstab: M 1:100.000	
PROJIS-Nr.:	
K 9230 FBE Crostwitz - Höflein einschließlich Umbau von zwei barrierefreien Bushaltestellen	
NK 4751 010 von Stat. 0+150 bis Stat. 1+460	